




PLANTA
ESCALA 1:10

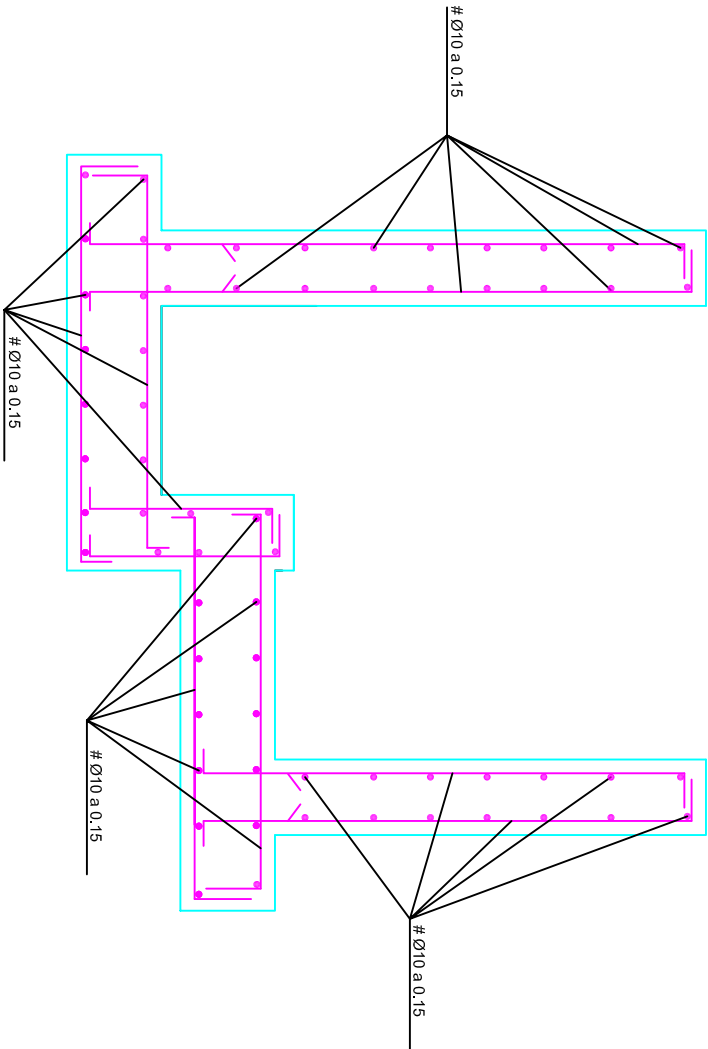

SECCIÓN A-A (ARMADURAS)
ESCALA 1:10

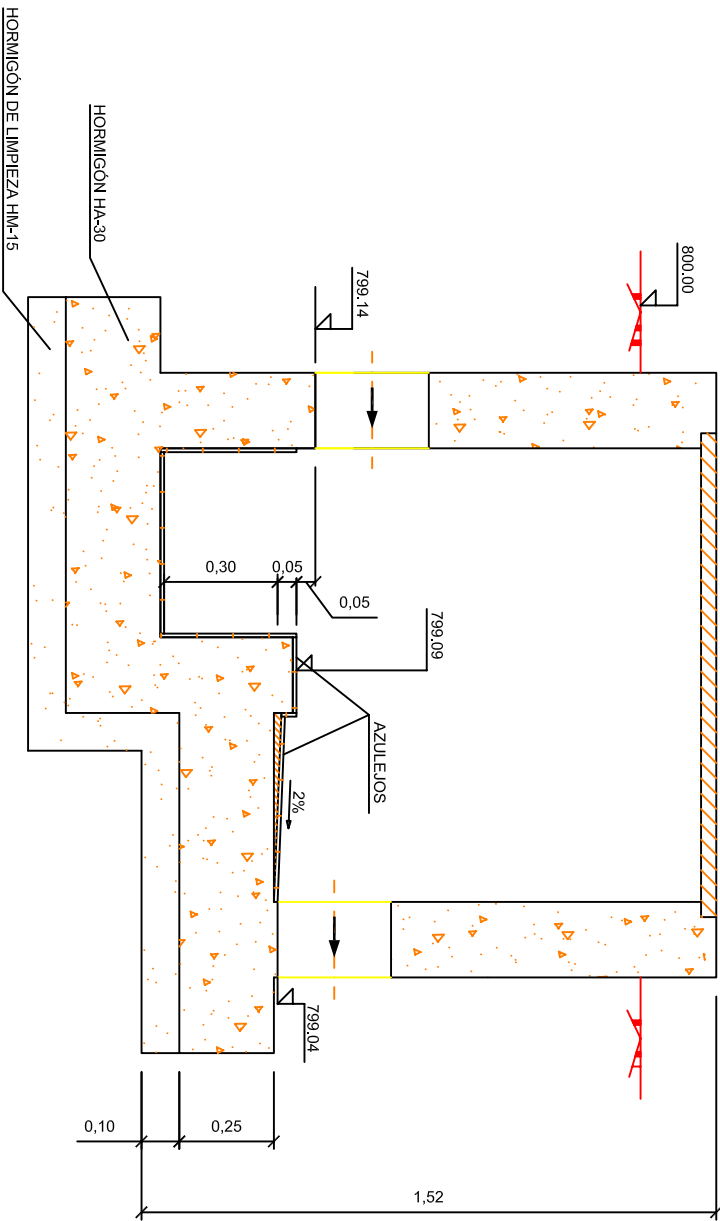

SECCIÓN A-A
ESCALA 1:10

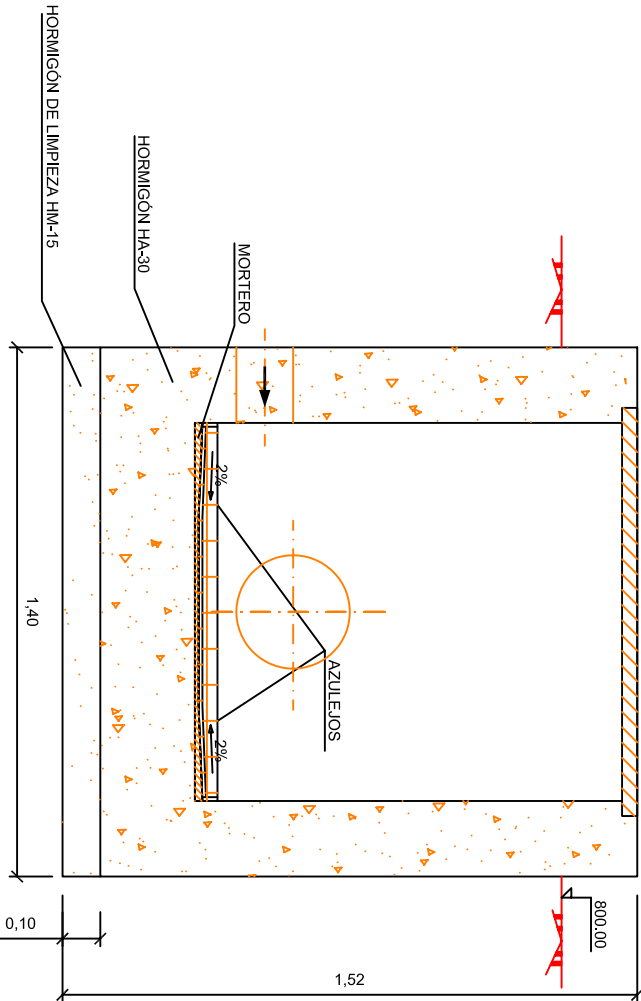

SECCIÓN B-B
ESCALA 1:10

CUADRO DE CARACTERÍSTICAS SEGÚN EHE

MATERIAL	TIPO	CARACTERÍSTICAS		CONTROL	c.d.s.
		IGAS PREFABRICADAS	IGAS PREFABRICADAS		

HORMIGÓN EN CONTACTO CON AGUA BRUTA: UTILIZAR HA-30/B/20/IV Qb