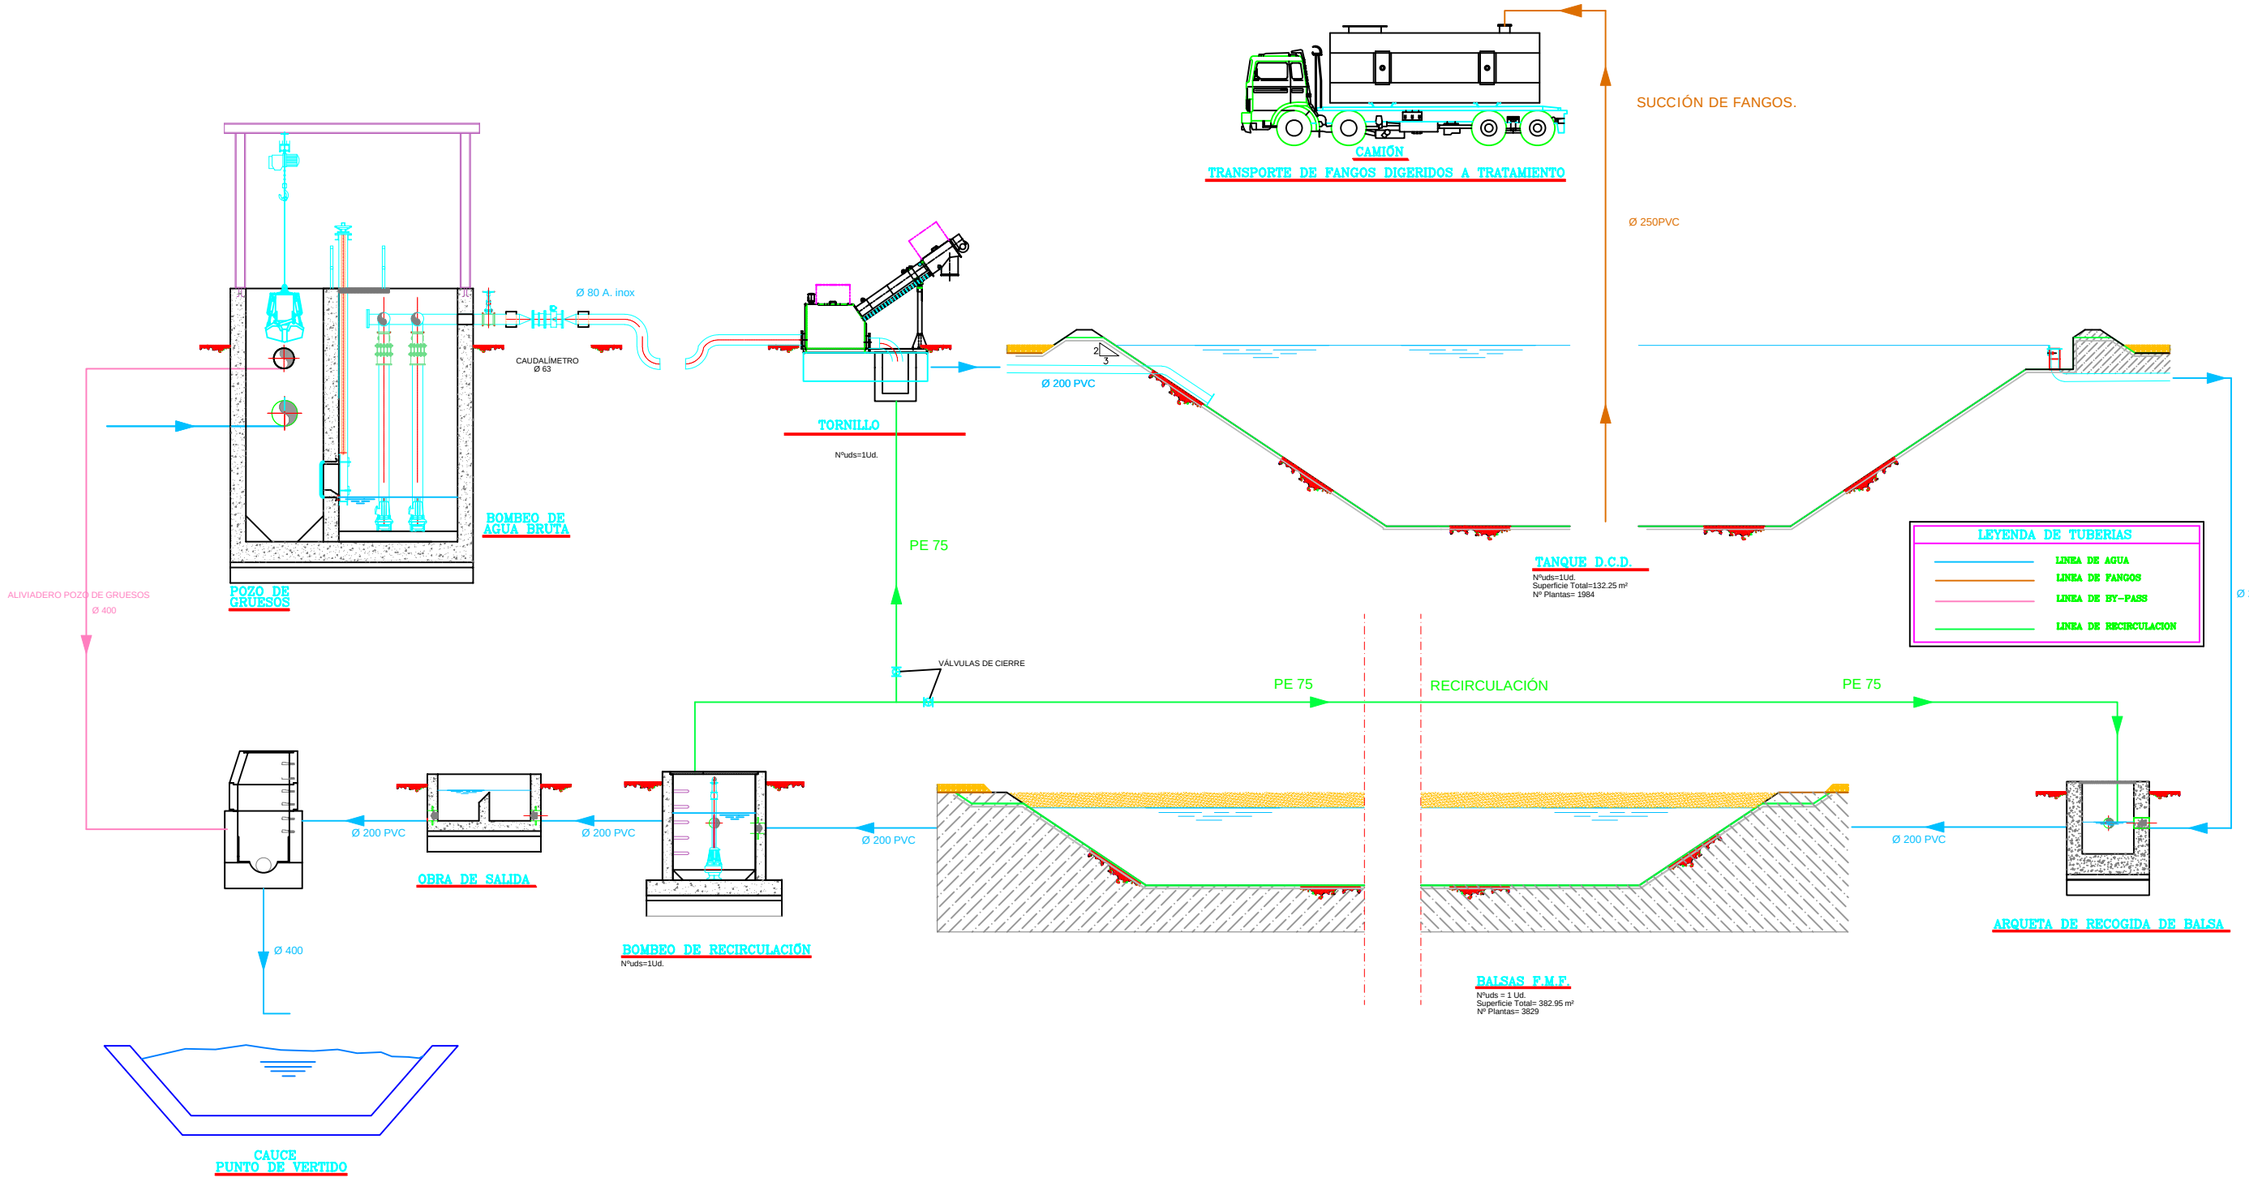

Aguas de Castilla-La Mancha

EMPRESAS CONSTRUCTORAS: Hispánica Constructora — URBAJA PROMOCIONES Y CONSTRUCCIONES

CONFORME EL CONTRATISTA:

ANTONIO HERMANA RAMÍREZ

DESIGNACIÓN

PROYECTO DE CONSTRUCCIÓN DE COLECTORES Y ESTACIONES DEPURADORAS
GRUPO VILLAREJO (CUENCA)

ESCALA: SIN ESCALA (ORIGINAL UNE-A3)

FECHA: SEPTIEMBRE 2009

TÍTULO DEL PLANO

HUERTA DE LA OBISPALÍA

DIAGRAMA DE PROCESO

Nº DE PLANO

HO -3.9

Hoja 1 de 1