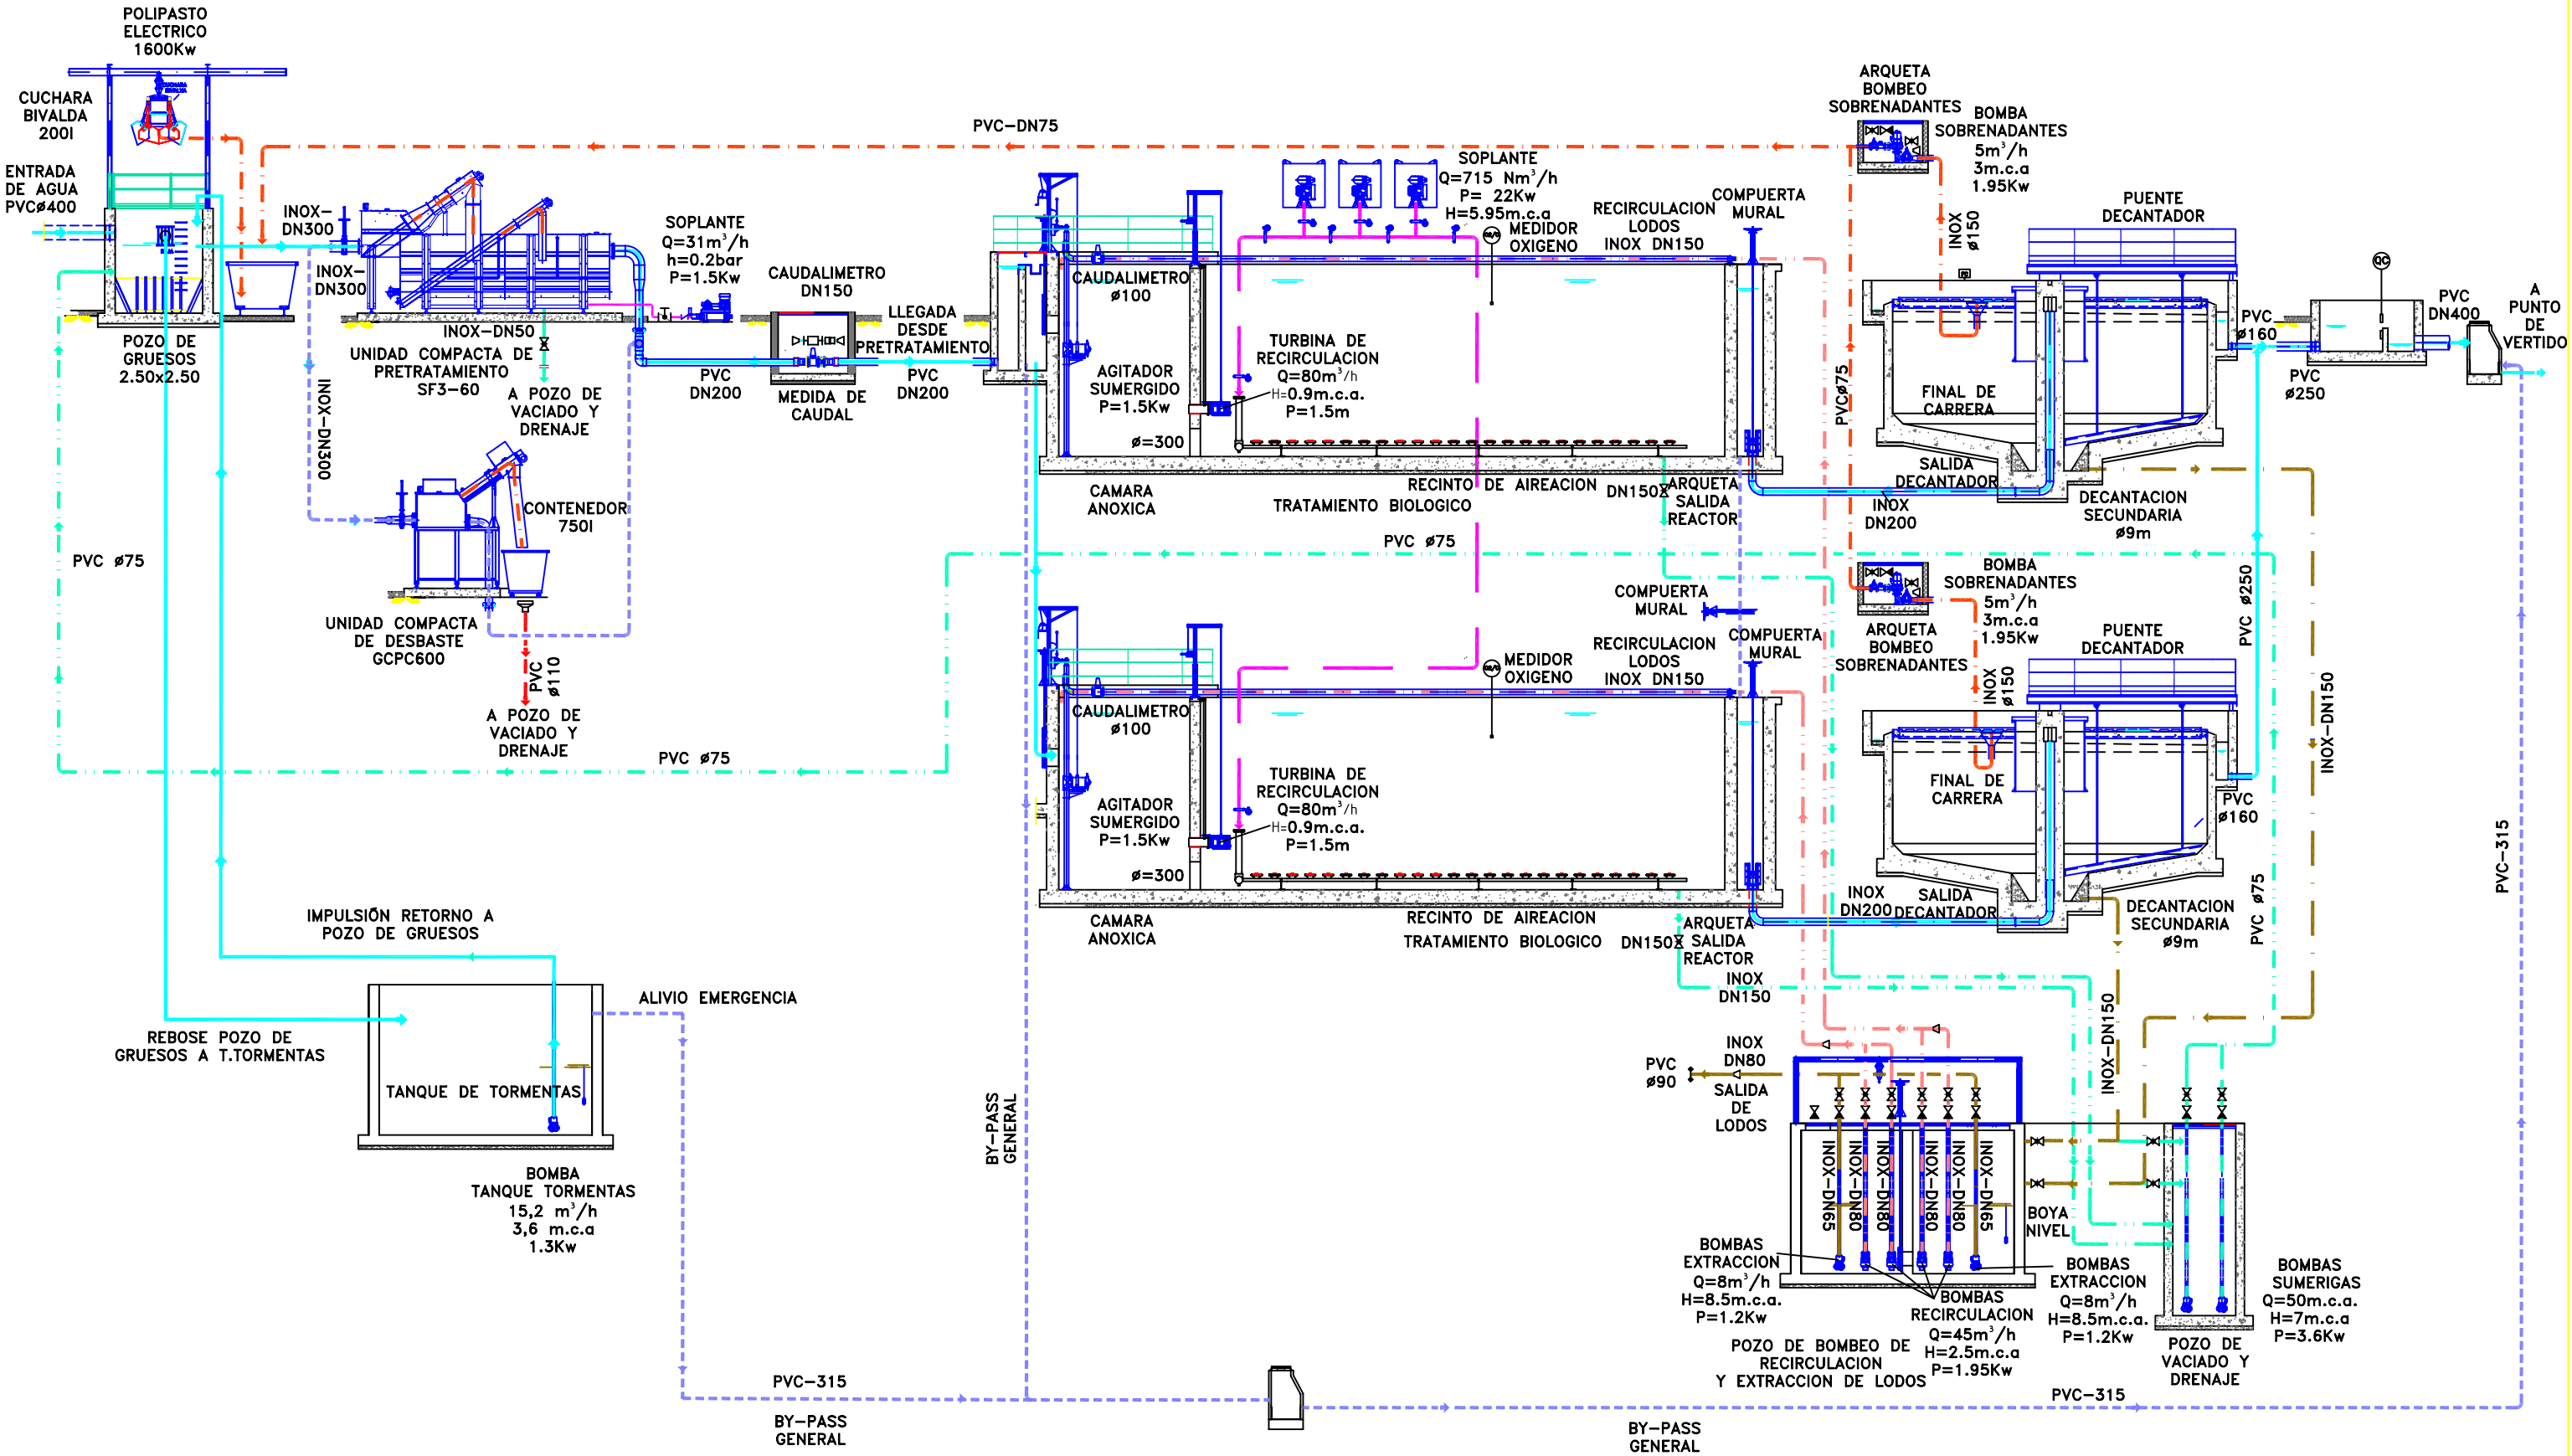

- VALVULA DE REGULACION
- ELECTROVALVULA
- VALVULA DE BOLA
- VALVULA DE GUILLOTINA
- VALVULA DE COMPUERTA
- VALVULA DE MARIPOSA
- ANTIRETORNO
- CARRETE DE DESMONTAJE
- CAMBIO DE MATERIAL EN TUBERIA
- CAUDALIMETRO
- VALVULA GUILLOTINA NEUM. DOBLE EFECTO
- VALVULA GUILLOTINA NUEM. SIMPLE EFECTO
- REDUCCION
- ROTAMETRO
- ELECTROVALVULA 3 VIAS
- ELECTROVALVULA 2 VIAS
- VALVULA PIC
- GRIFO

- LINEA DE AGUA EN TRATAMIENTO
- LINEA DE BY-PASS
- LINEA DE VACIADOS
- LINEA DE DRENAJES
- LINEA DE SOBRENADANTES
- LINEA DE AIRE DE SOPLANTES
- LINEA DE LODOS A ESPESADOR
- LINEA DE RECIRCULACION DE LODOS

Huete

DIAGRAMA DE PROCESO
LINEA DE AGUA

6.0.16
HOJA 1 DE 2

s/e