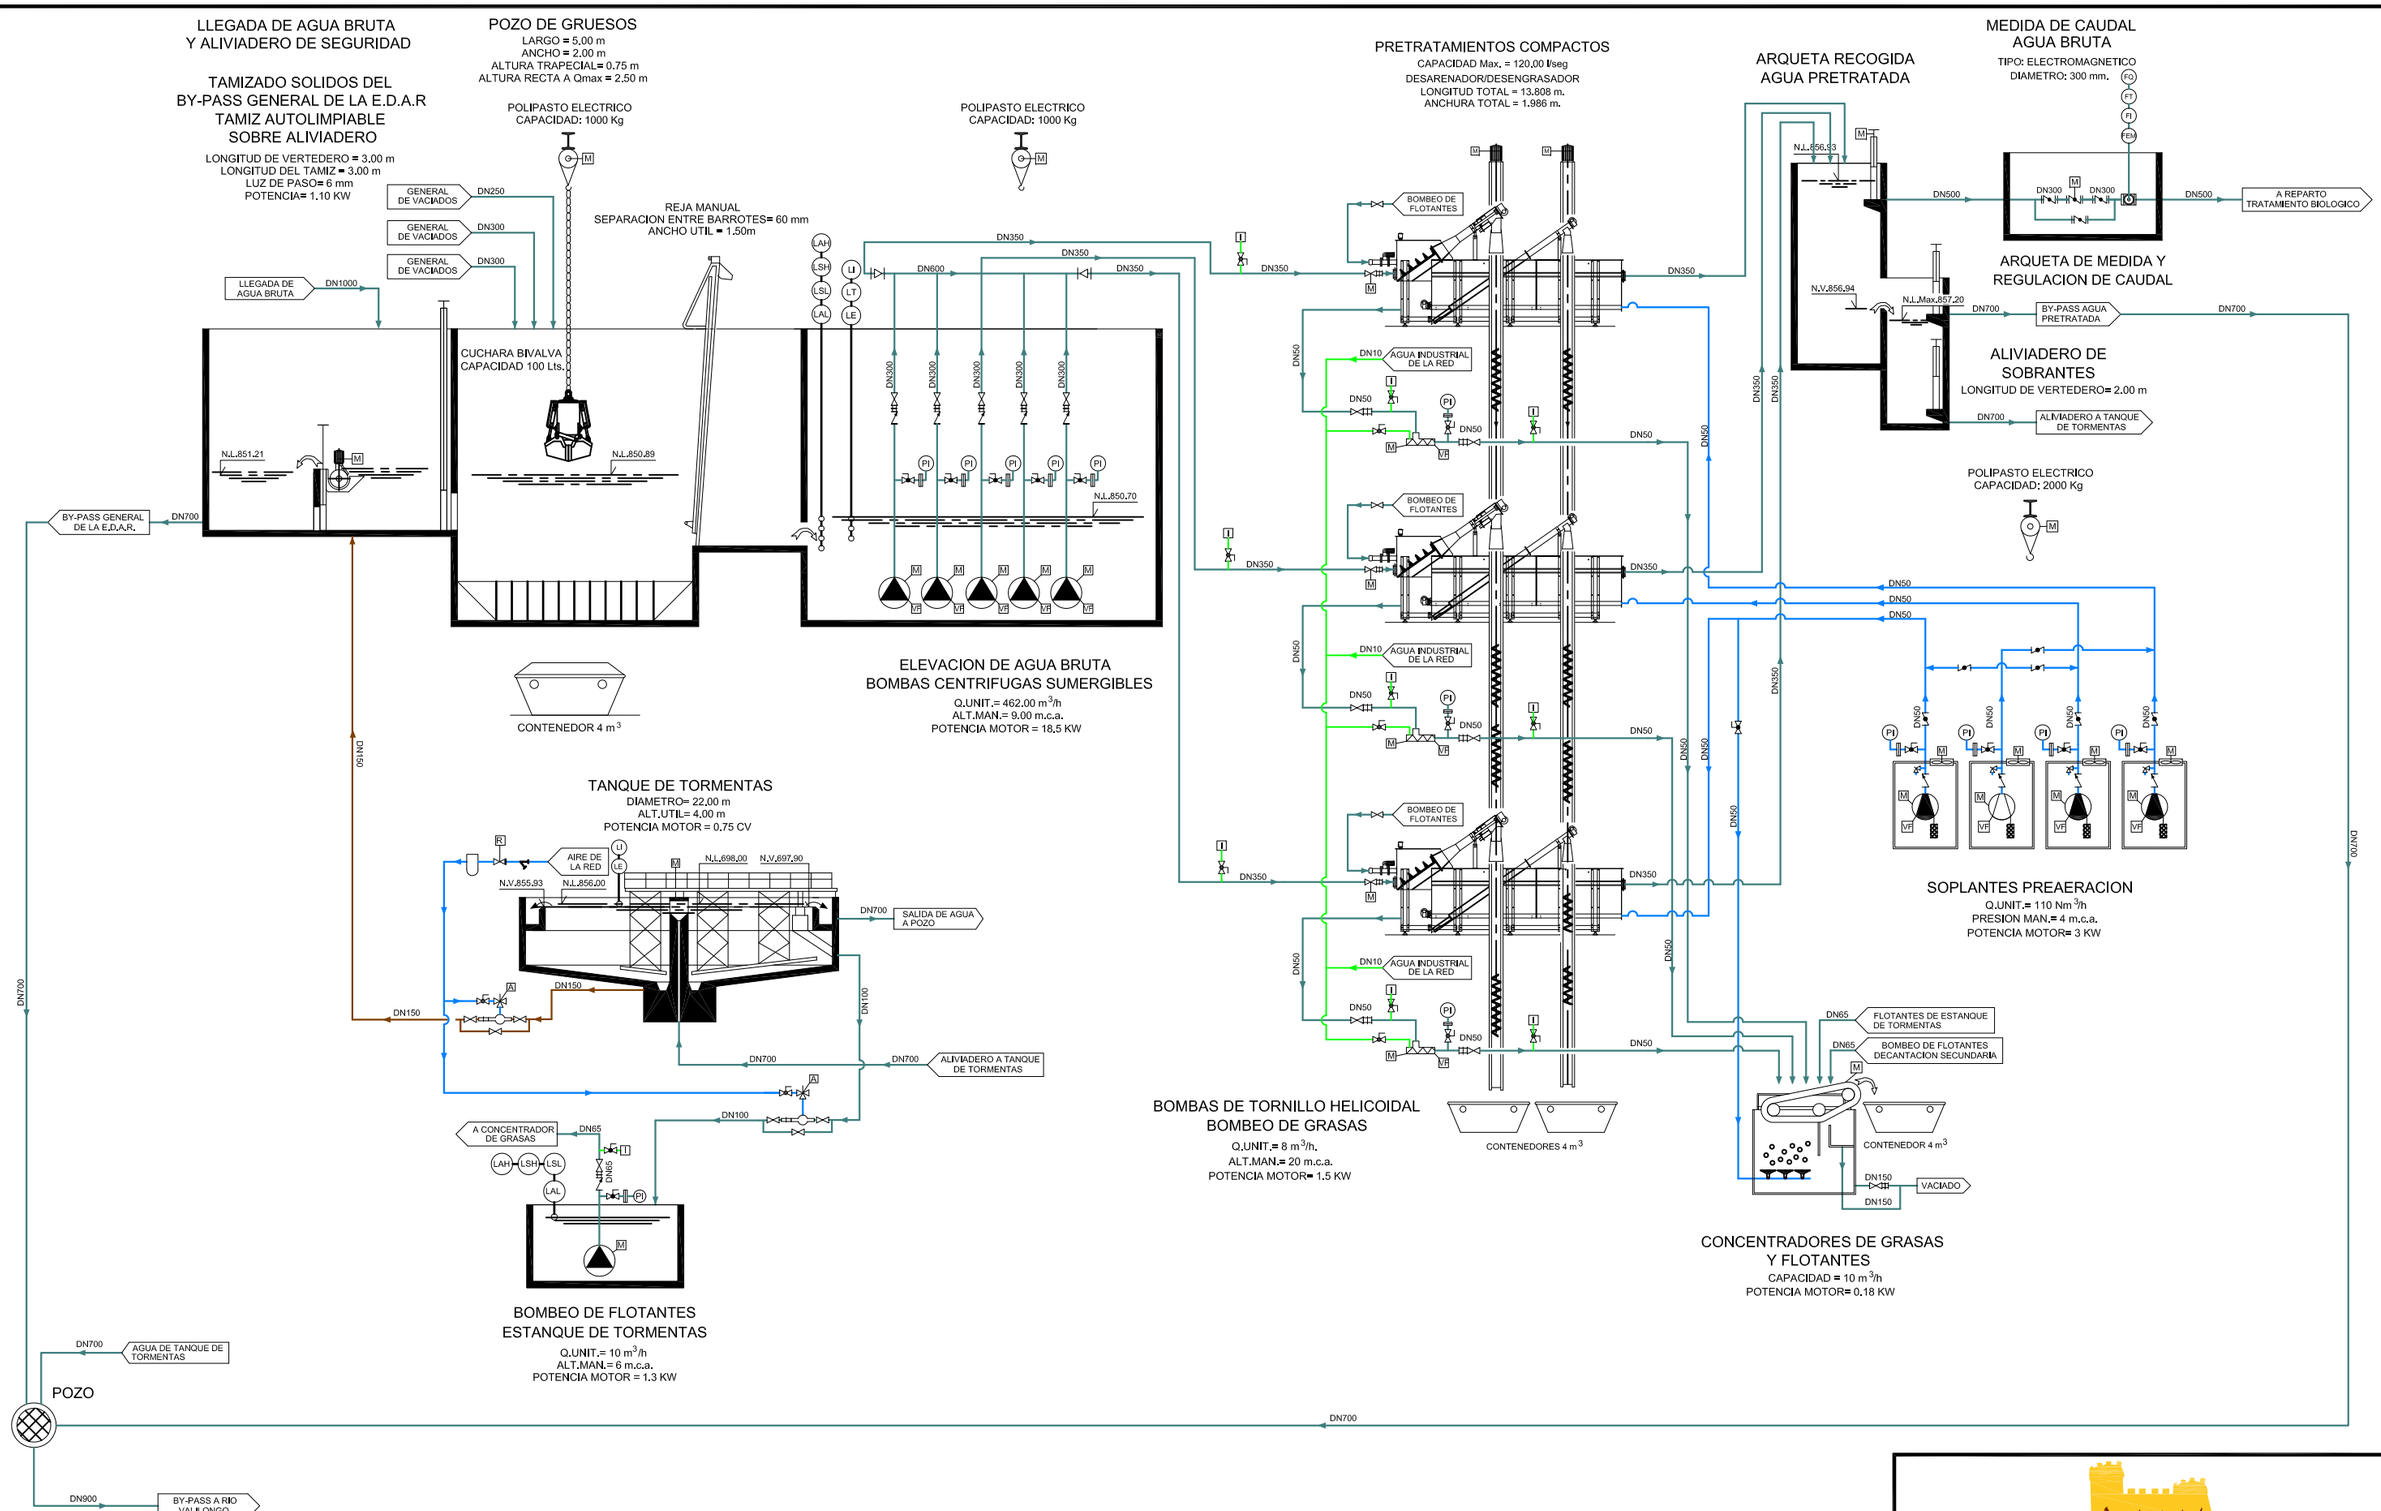

Ayuntamiento de PIOZ

PROYECTO MODIFICADO

PROYECTO CONSTRUCTIVO: **ESTACIÓN DEPURADORA DE AGUAS RESIDUALES** DEL PLAN ESPECIAL DE INFRAESTRUCTURAS DE ABASTECIMIENTO Y SANEAMIENTO EN EL TÉRMINO MUNICIPAL DE PIOZ (GUADALAJARA)

CONSULTOR: TRAIN ESTUDIOS Y PROYECTOS

AUTOR DEL PROYECTO: JUAN CARLOS ROFSO LÓPEZ, INGENIERO DE CAMINOS

DESIGNACIÓN: E.D.A.R. DIAGRAMA DE PROCESO

FECHA:	ESCALA ORIGINAL A1:	PLANO Nº:
ENERO 2009	INDICADAS	5.4
	FICHERO: PR327P5;4H1.dwg	HOJA 1 DE 3