


DEPARTAMENTO	ESCALA	REVISION	FORMATO	NOM. FICH.	ESC. PLOTTER	FECHA EMISION
OTDE	1	0	A1	95320030	1=1	MARZO-2008

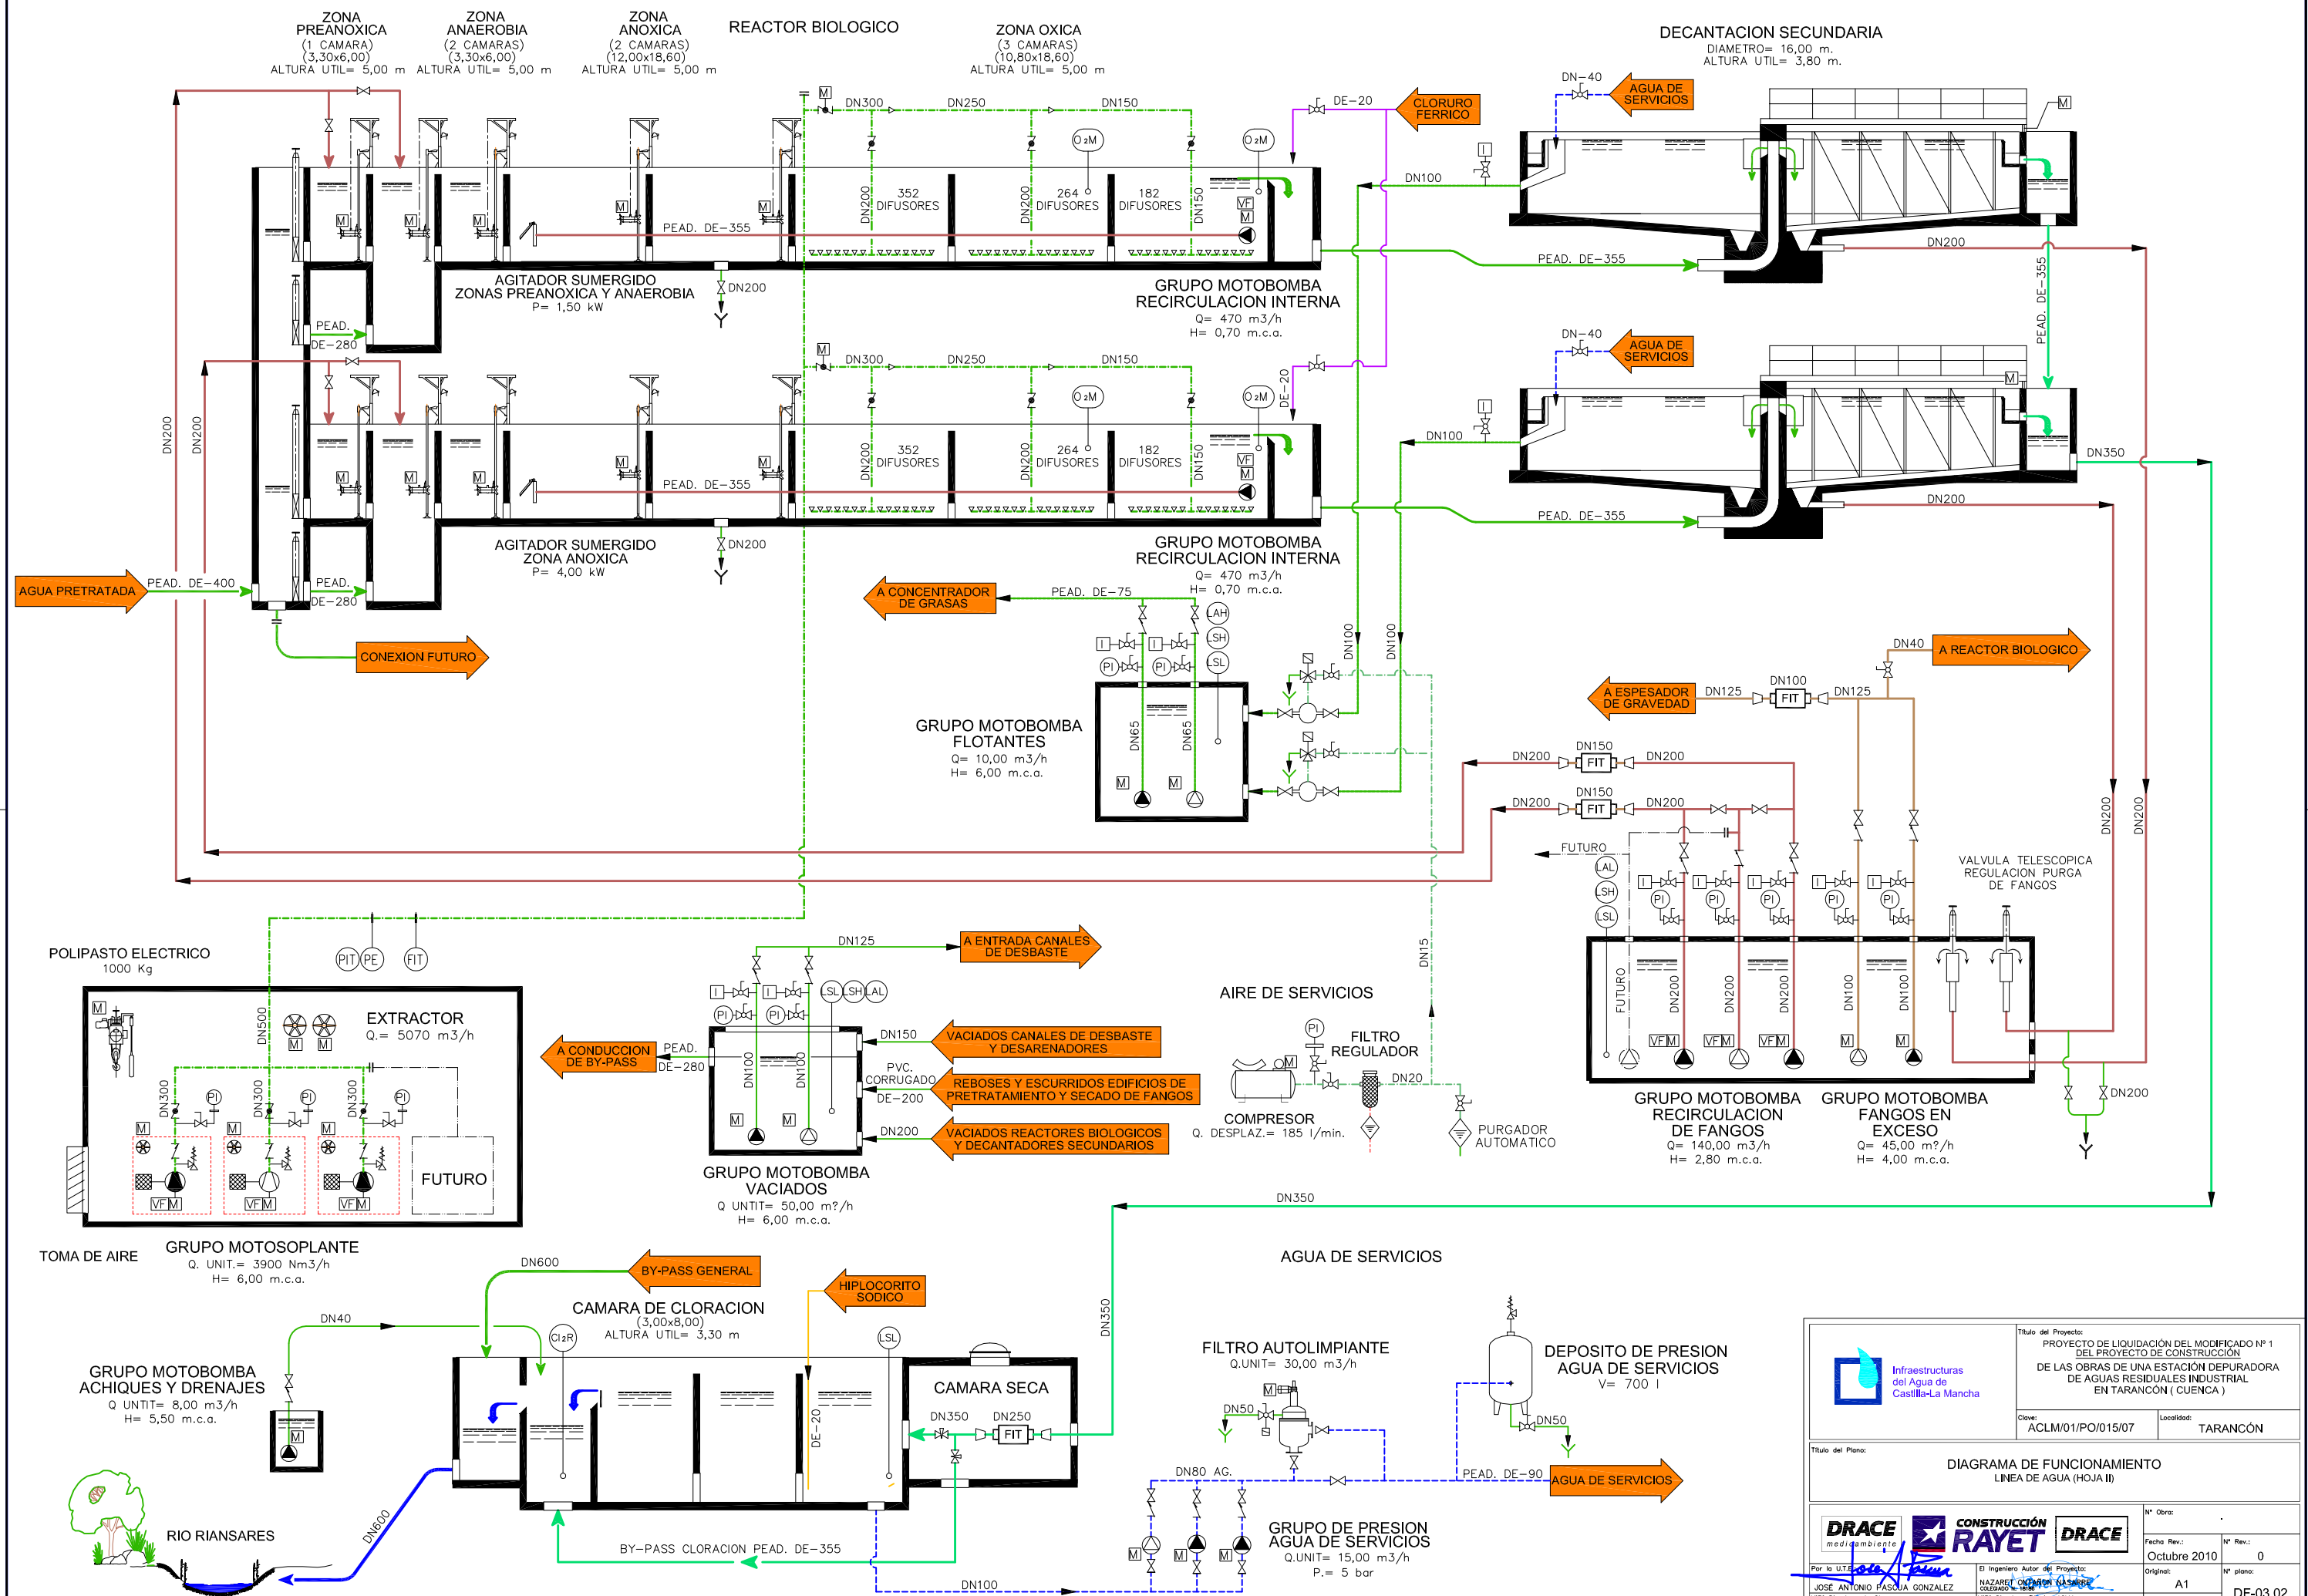

 <p>Infraestructuras del Agua de Castilla-La Mancha</p>	<p>Título del Proyecto:</p> <p>PROYECTO DE LIQUIDACIÓN DEL MODIFICADO Nº 1 DEL PROYECTO DE CONSTRUCCIÓN DE LAS OBRAS DE UNA ESTACIÓN DEPURADORA DE AGUA RESIDUAL INDUSTRIAL EN TARACÓN (CUENCA)</p>	
	<p>Ciudad:</p> <p>ACLM/01/PO/015/07</p>	<p>Localidad:</p> <p>TARACÓN</p>

<p>Título del Plano:</p> <p>DIAGRAMA DE FUNCIONAMIENTO LINEA DE AGUA (HOJA II)</p>	
--	--

  		<p>Nº Obra:</p> <p>.</p>
<p>Por la U.T. <i>Jose Antonio Pasqua</i></p> <p>JOSE ANTONIO PASQUA GONZALEZ</p> <p>VºBº Director de Obra</p>		<p>Fecha Rev.:</p> <p>Octubre 2010</p> <p>Nº plano:</p> <p>0</p>
<p>El Ingeniero Autor del Proyecto:</p> <p>NAZARET CALZADILLA (Nº 45886) Colegiado en Valencia</p> <p>VºBº Director Técnico ACLM</p> <p>JUAN TRILLO SANZ</p>		<p>Original:</p> <p>A1</p> <p>Escala:</p> <p>S.E</p>
<p>JOSE RAMÓN GONZALEZ FERNANDEZ</p>		<p>DF-03.02</p>