




LEYENDA PROYECTADO

- COLECTOR
- COLECTOR FUTURO (FASE 2)
- EMISARIO
- ACOMETIDA ELÉCTRICA
- ACOMETIDA ABASTECIMIENTO
- POZO
- ARQUETA

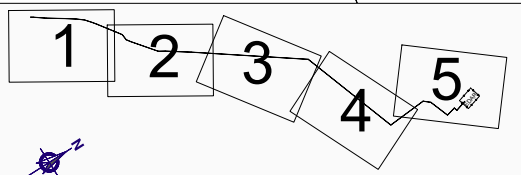

DISTRIBUCIÓN DE HOJAS

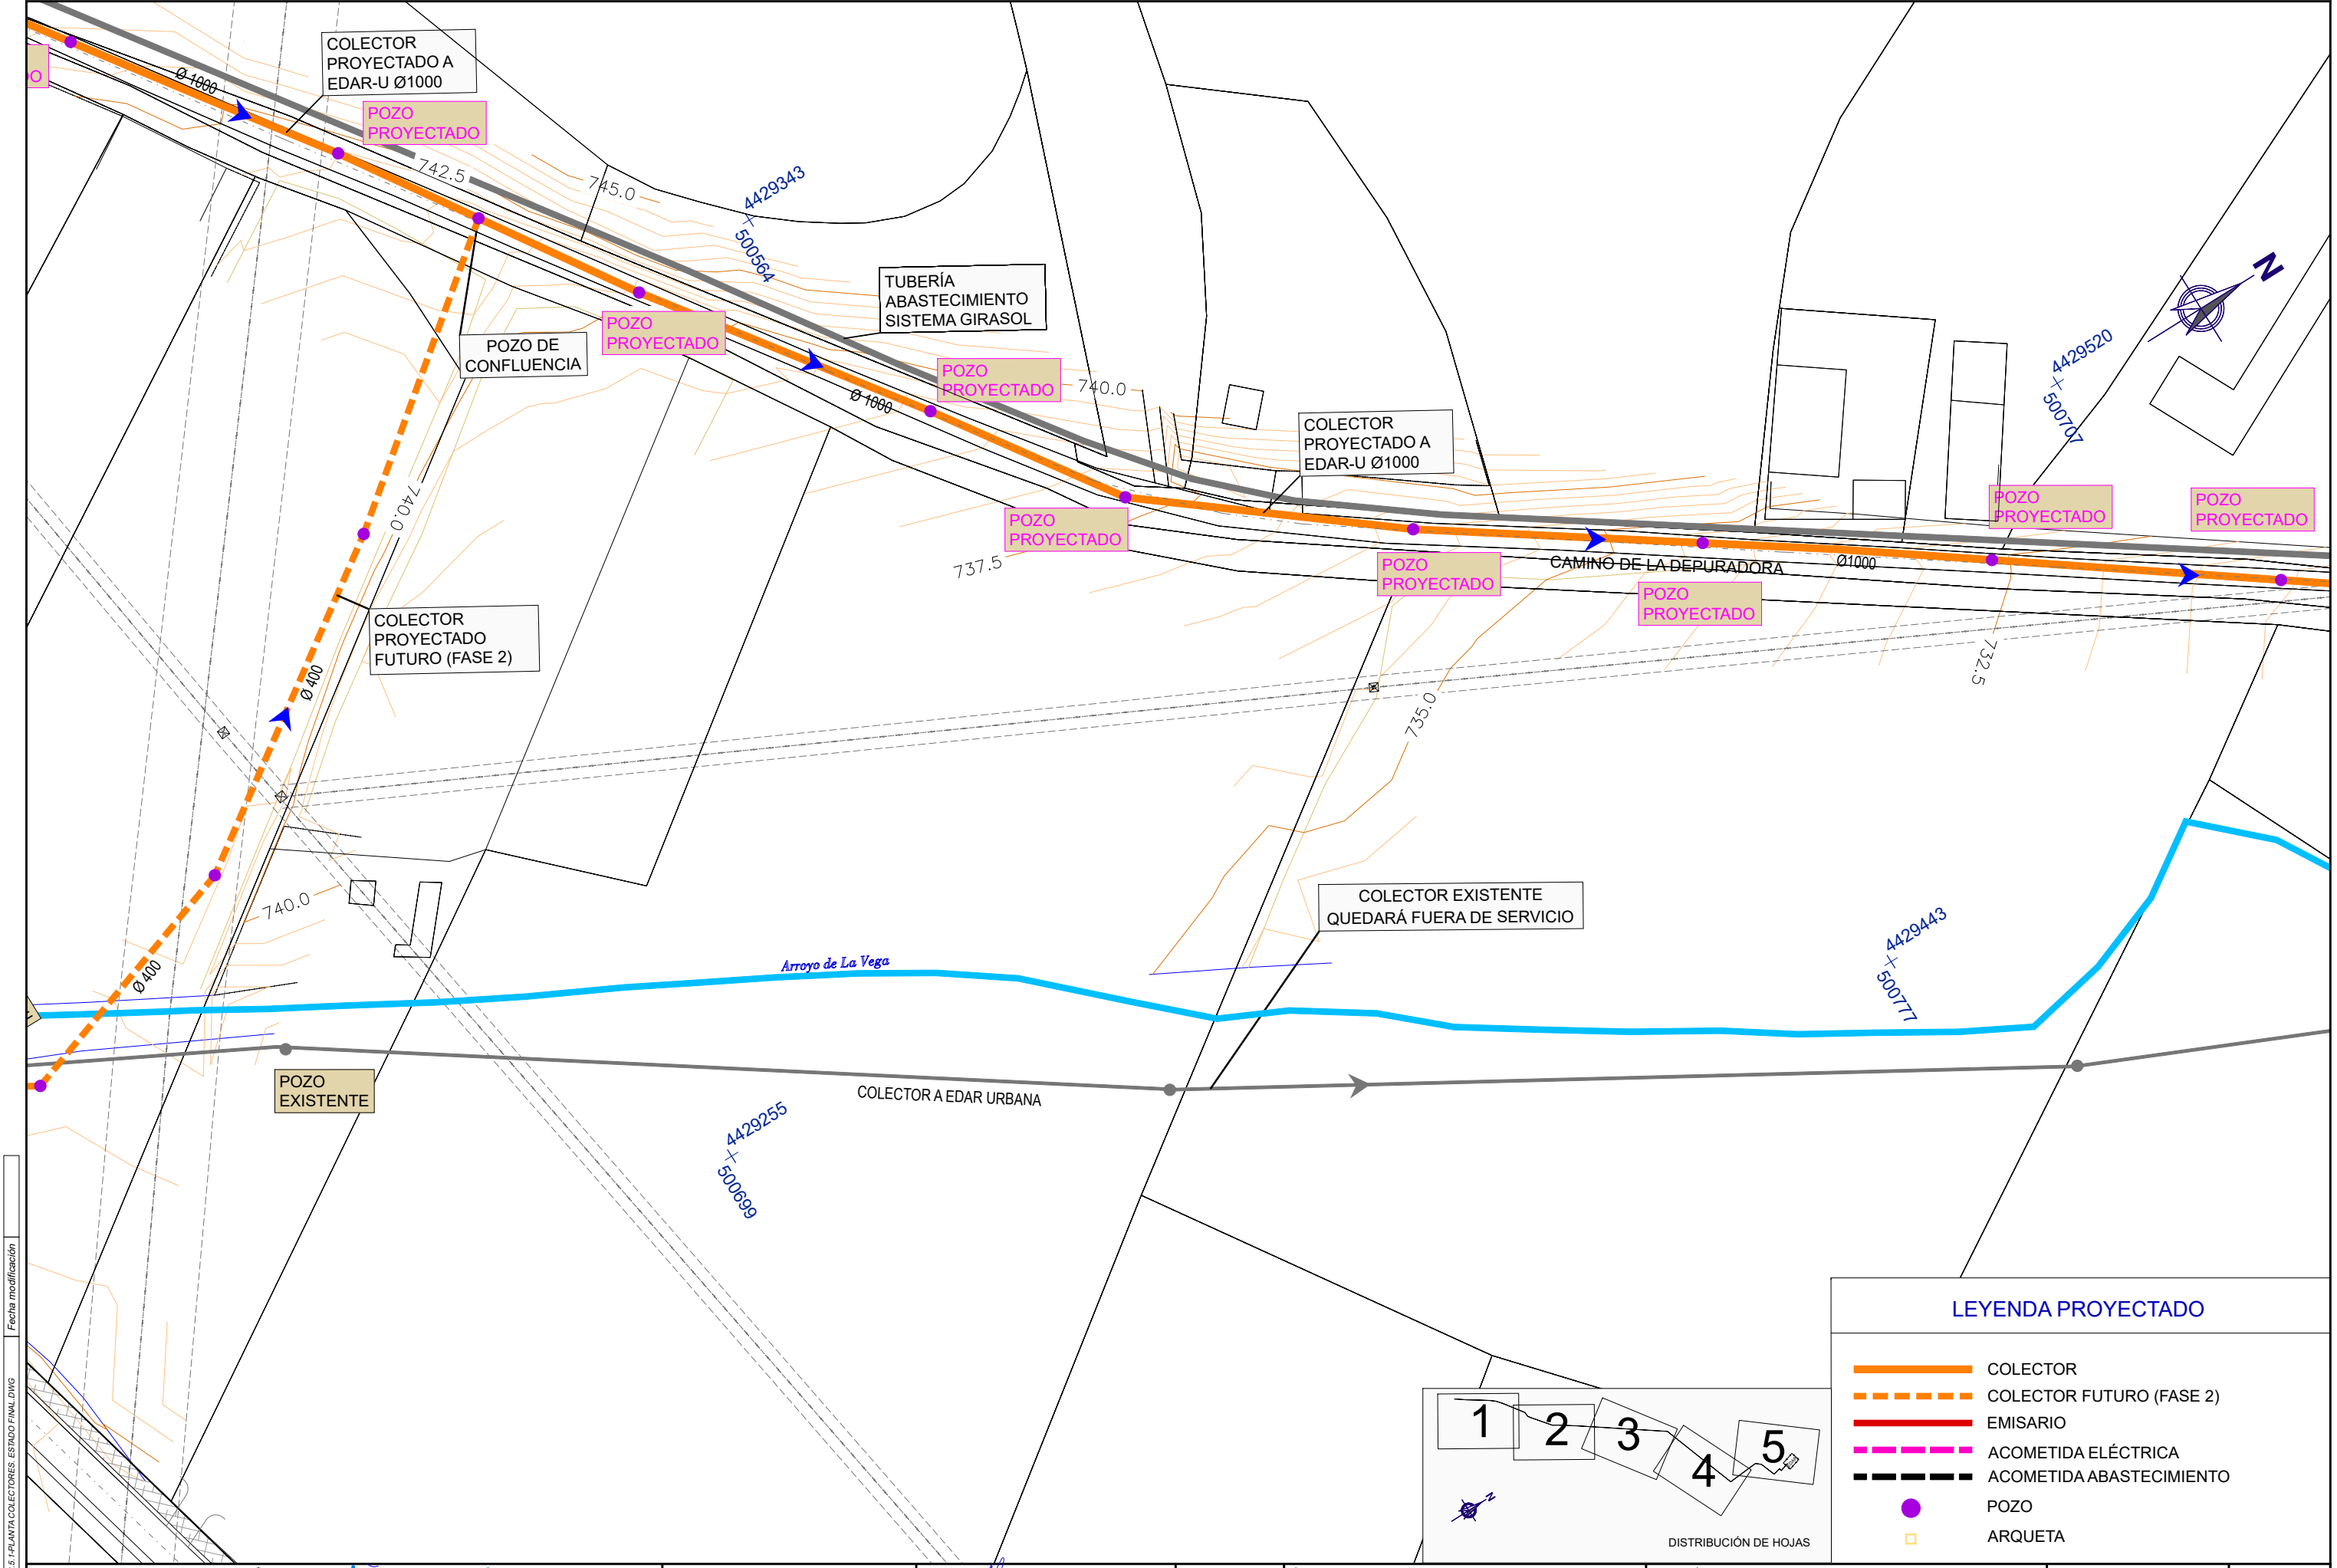

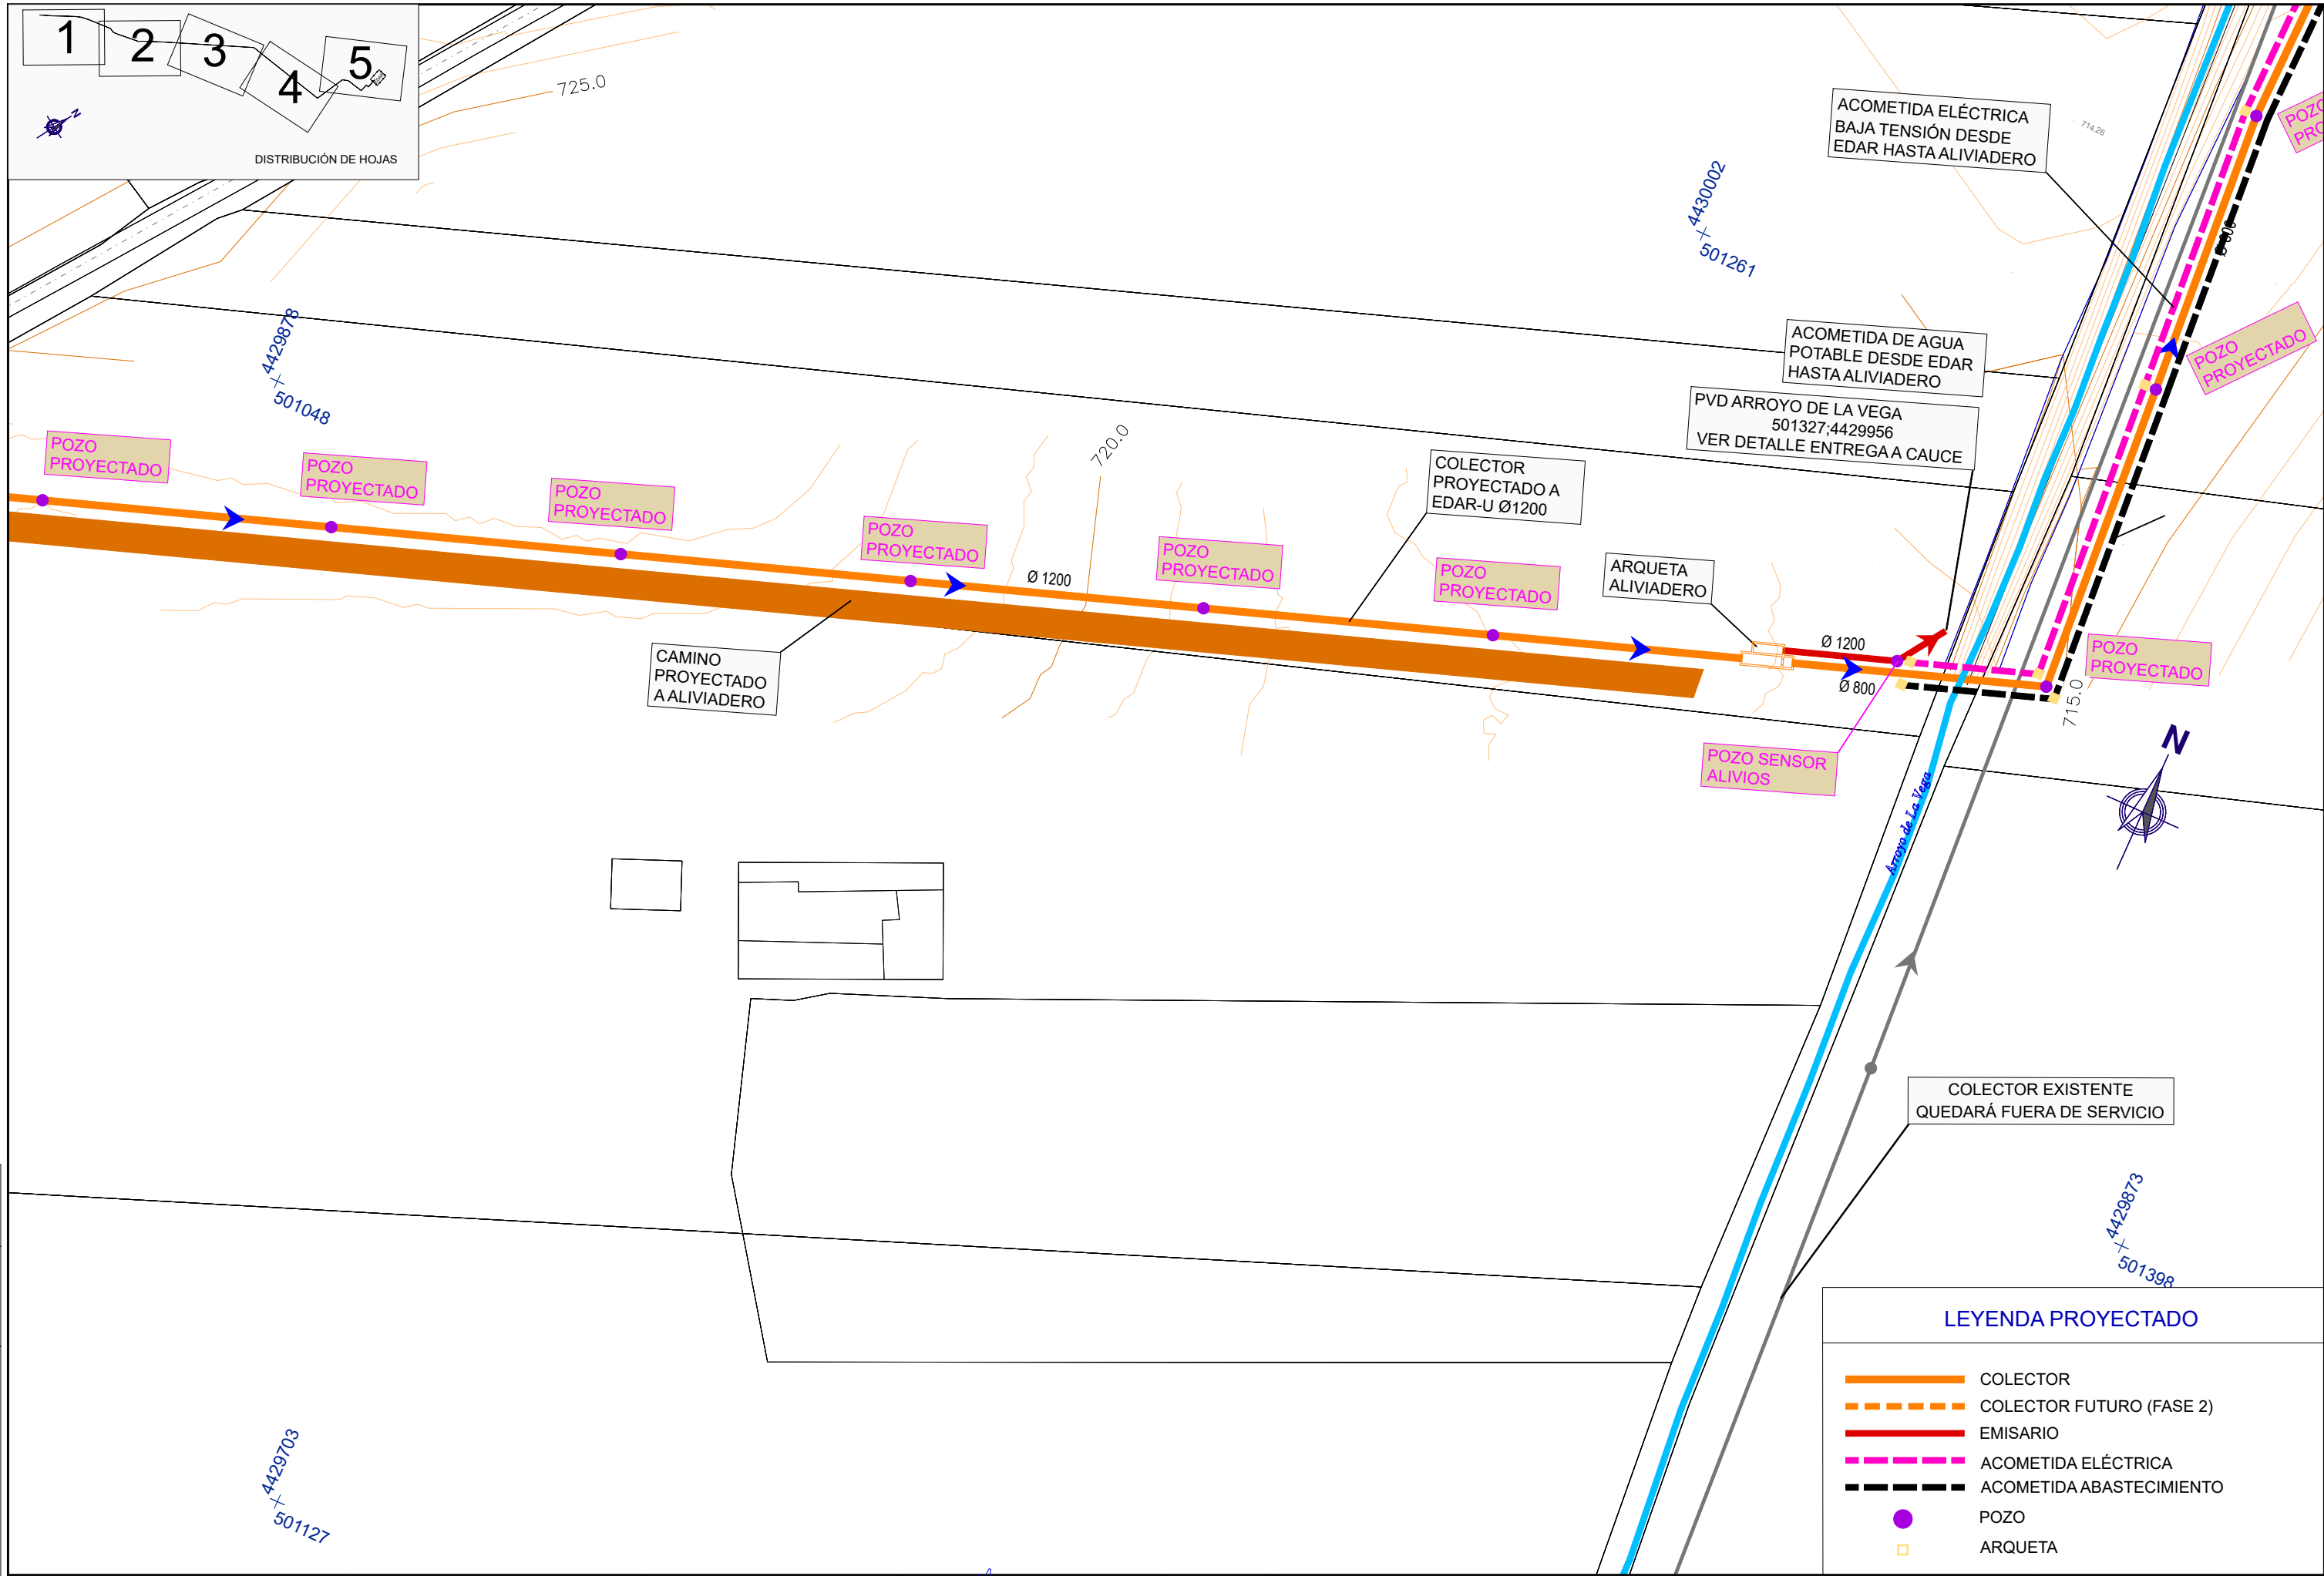

1

2

3

4

5

DISTRIBUCIÓN DE HOJAS

LEYENDA PROYECTADO

COLECTOR

COLECTOR FUTURO (FASE 2)



EMISARIO

ACOMETIDA ELÉCTRICA

ACOMETIDA ABASTECIMIENTO

POZO

ARQUETA

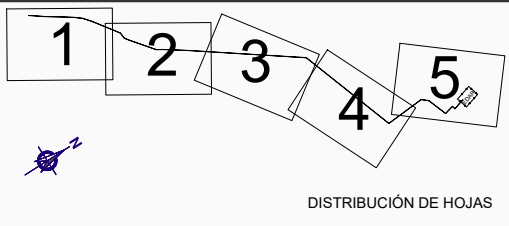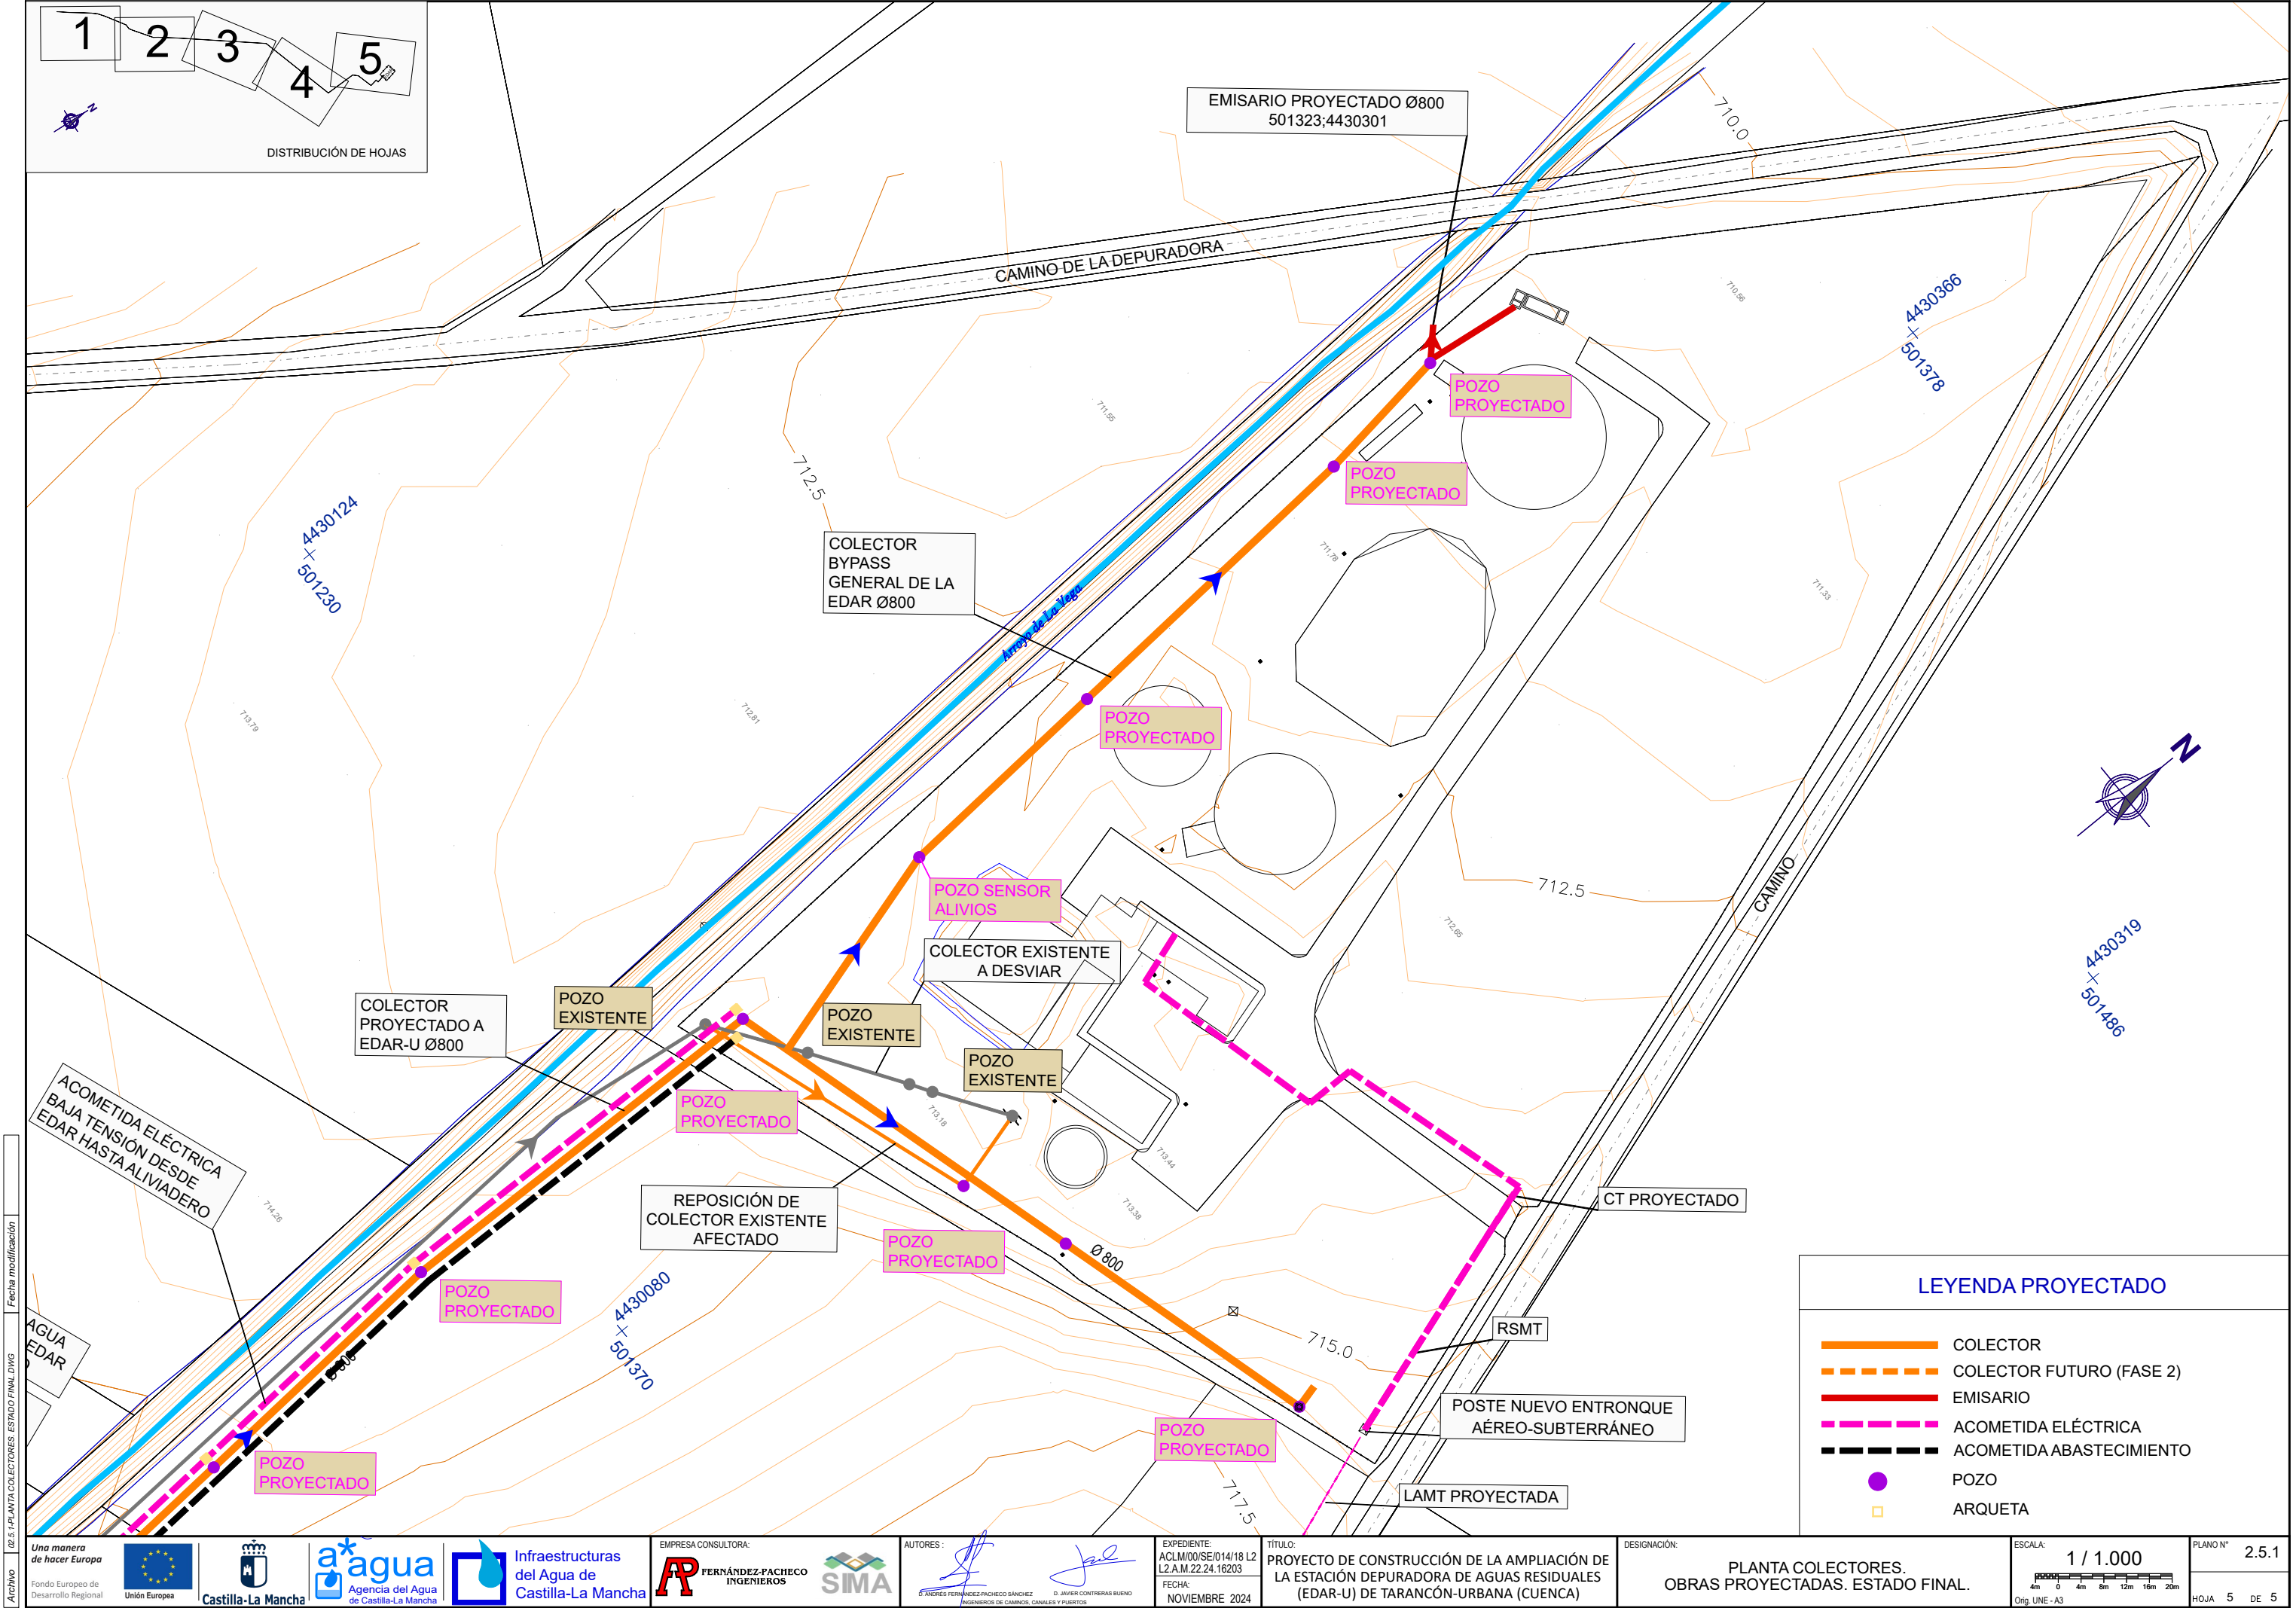

LEYENDA PROYECTADO

	COLECTOR
	COLECTOR FUTURO (FASE 2)
	EMISARIO
	ACOMETIDA ELÉCTRICA
	ACOMETIDA ABASTECIMIENTO
	POZO
	ARQUETA