



Archivo 02.5.2-PLANTA COLECTORES. REPLANTEO.DWG Fecha modificación

Una manera de hacer Europa
Fondo Europeo de Desarrollo Regional



Castilla-La Mancha

agua
Agencia del Agua de Castilla-La Mancha

Infraestructuras del Agua de Castilla-La Mancha

EMPRESA CONSULTORA:
FERNÁNDEZ-PACHECO INGENIEROS



AUTORES:
D. ANDRÉS FERNÁNDEZ-PACHECO SÁNCHEZ
D. JAVIER CONTRERAS BUENO
INGENIEROS DE CAMINOS, CANALES Y PUERTOS


EXPEDIENTE:
ACLM/00/SE/014/18 L2
L2.A.M.22.24.16203
FECHA:
NOVIEMBRE 2024

TÍTULO:
PROYECTO DE CONSTRUCCIÓN DE LA AMPLIACIÓN DE LA ESTACIÓN DEPURADORA DE AGUAS RESIDUALES (EDAR-U) DE TARANCÓN-URBANA (CUENCA)


DESIGNACIÓN:
PLANTA COLECTORES. OBRAS PROYECTADAS. REPLANTEO.

ESCALA:
1 / 1.000
4m 0 4m 8m 12m 16m 20m
Orig. UNE - A3



PLANO Nº 2.5.2
HOJA 2 DE 5

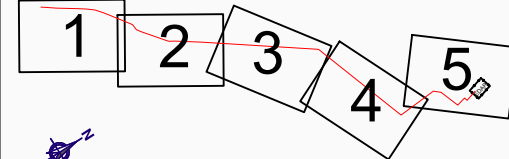

DISTRIBUCIÓN DE HOJAS

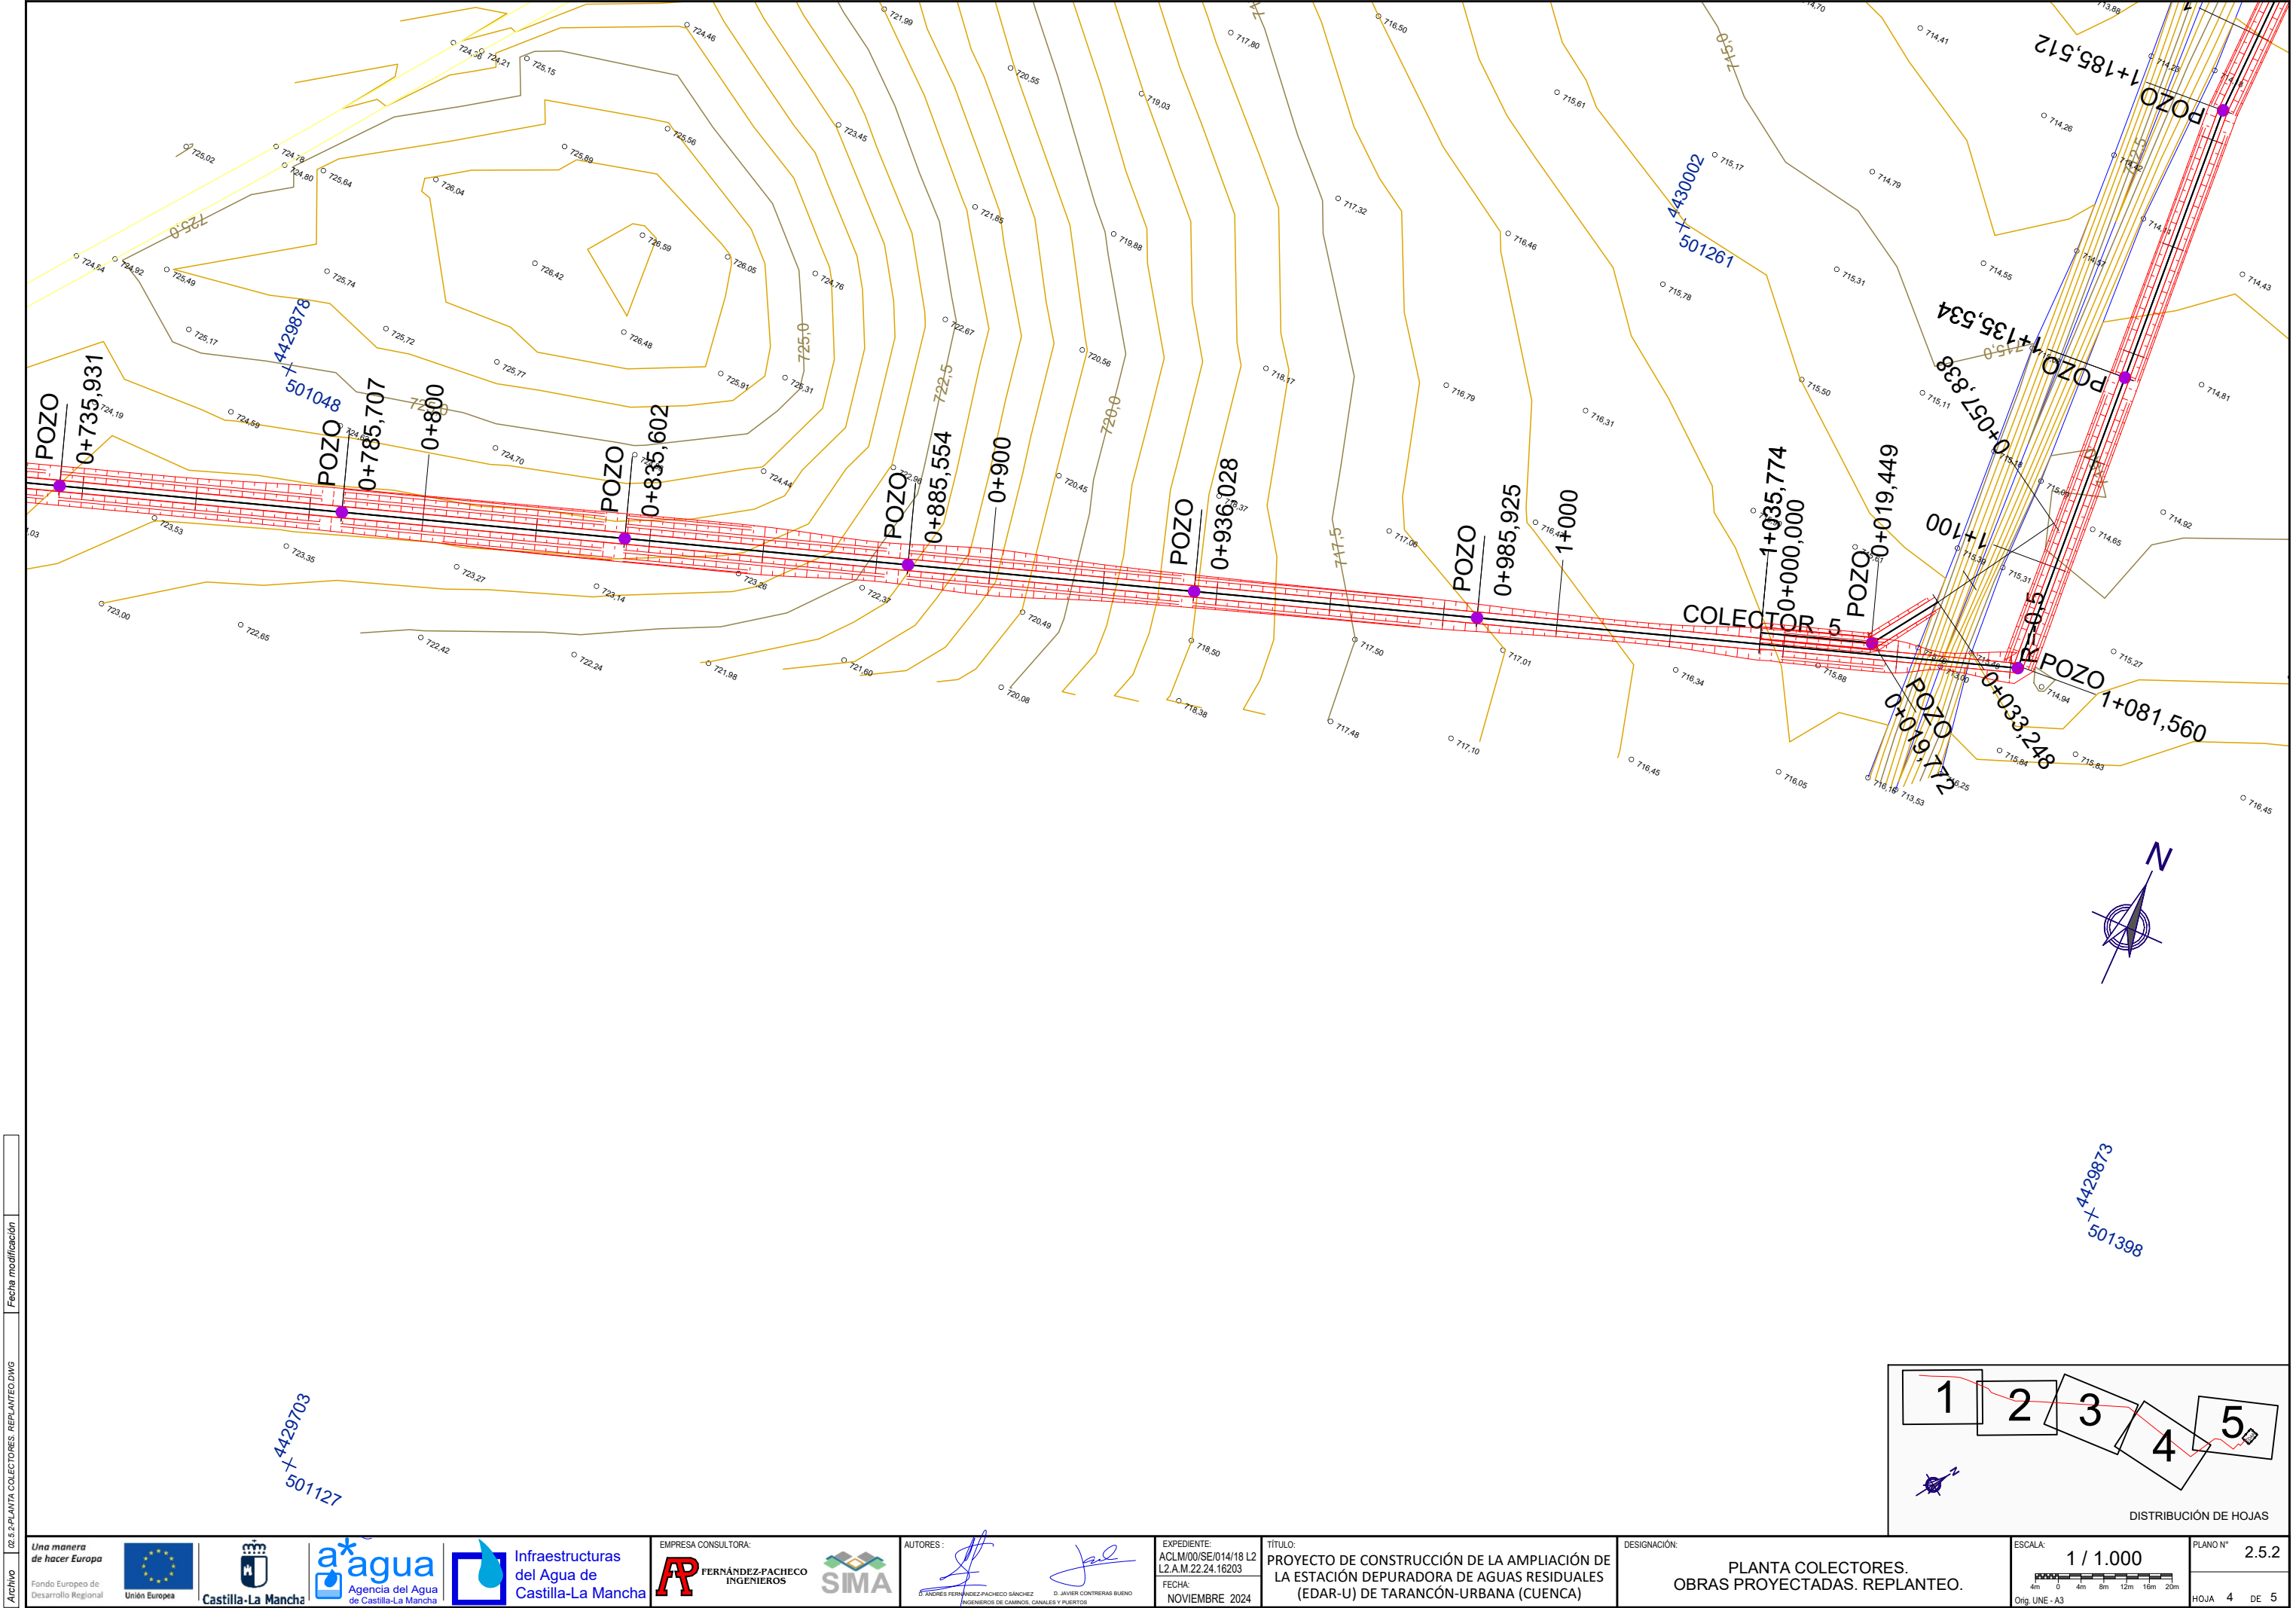

Archivo 02.5.2-PLANTA COLECTORES. REPLANTEO.DWG Fecha modificación

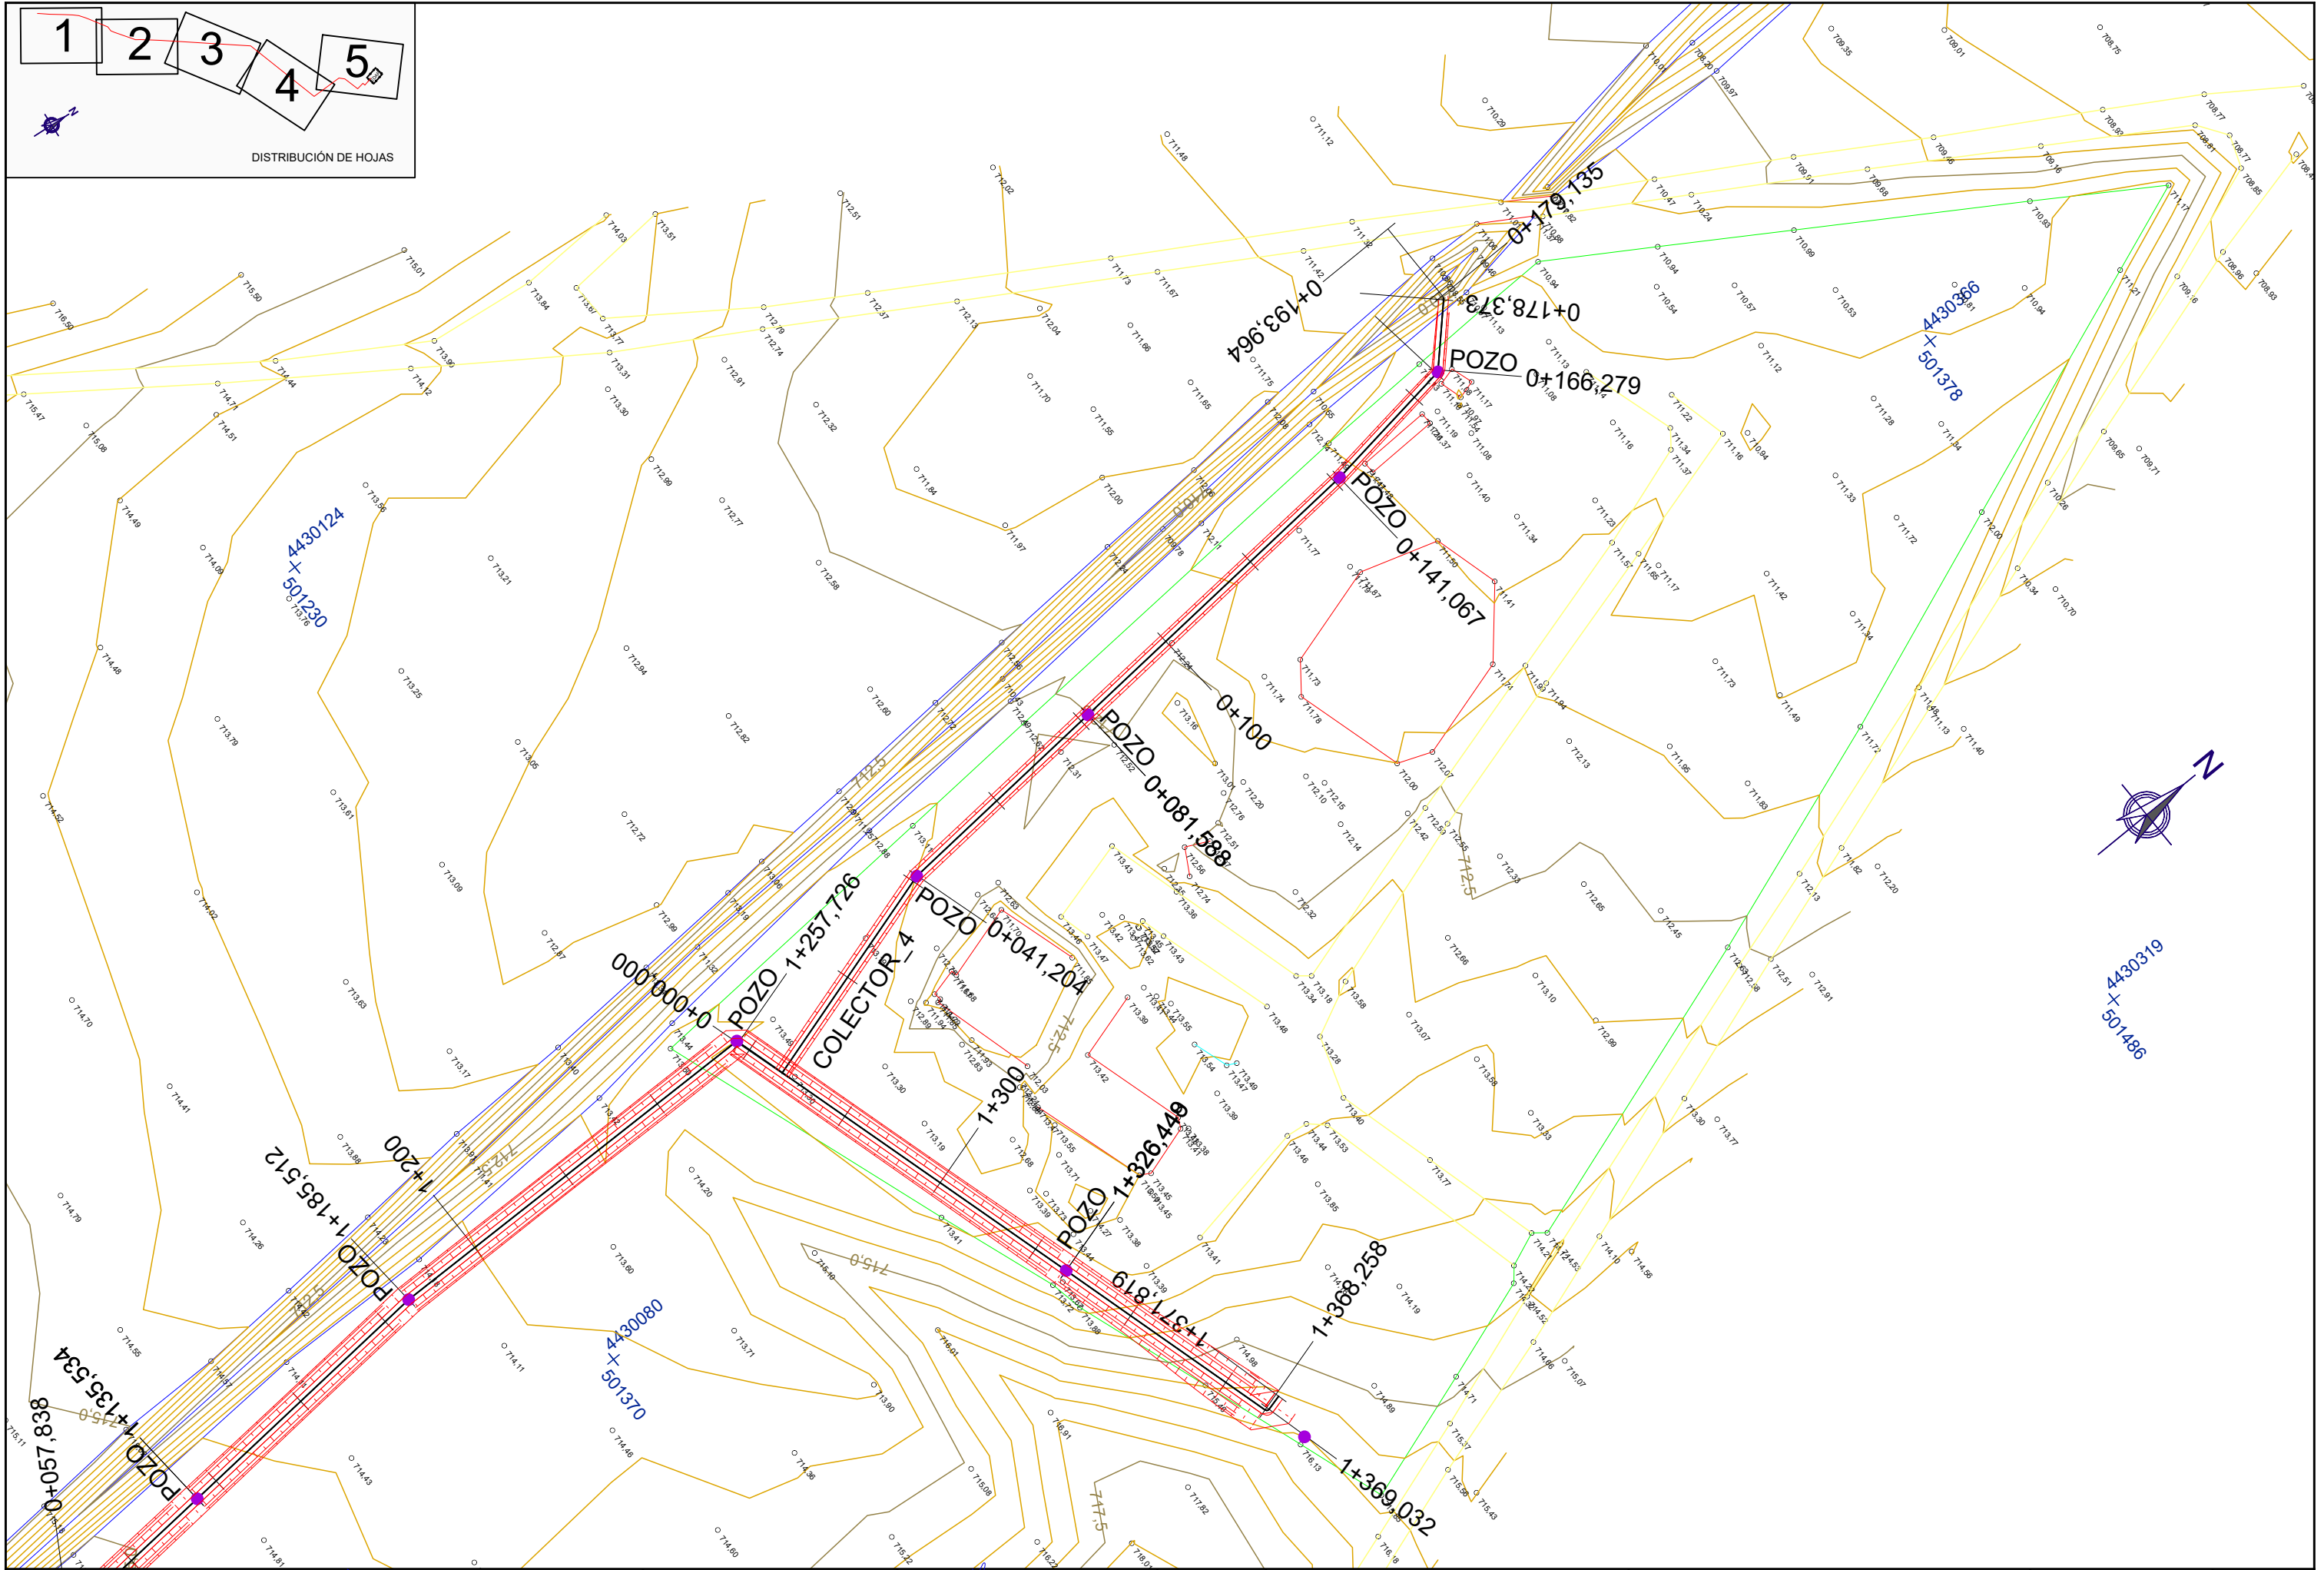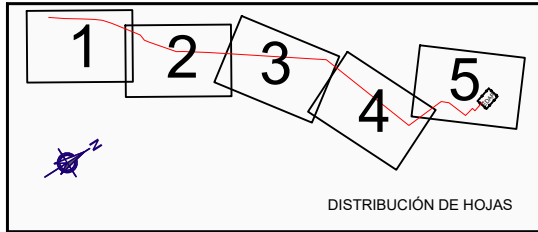

Archivo 02.5.2-PLANTA COLECTORES. REPLANTEO.DWG Fecha modificación