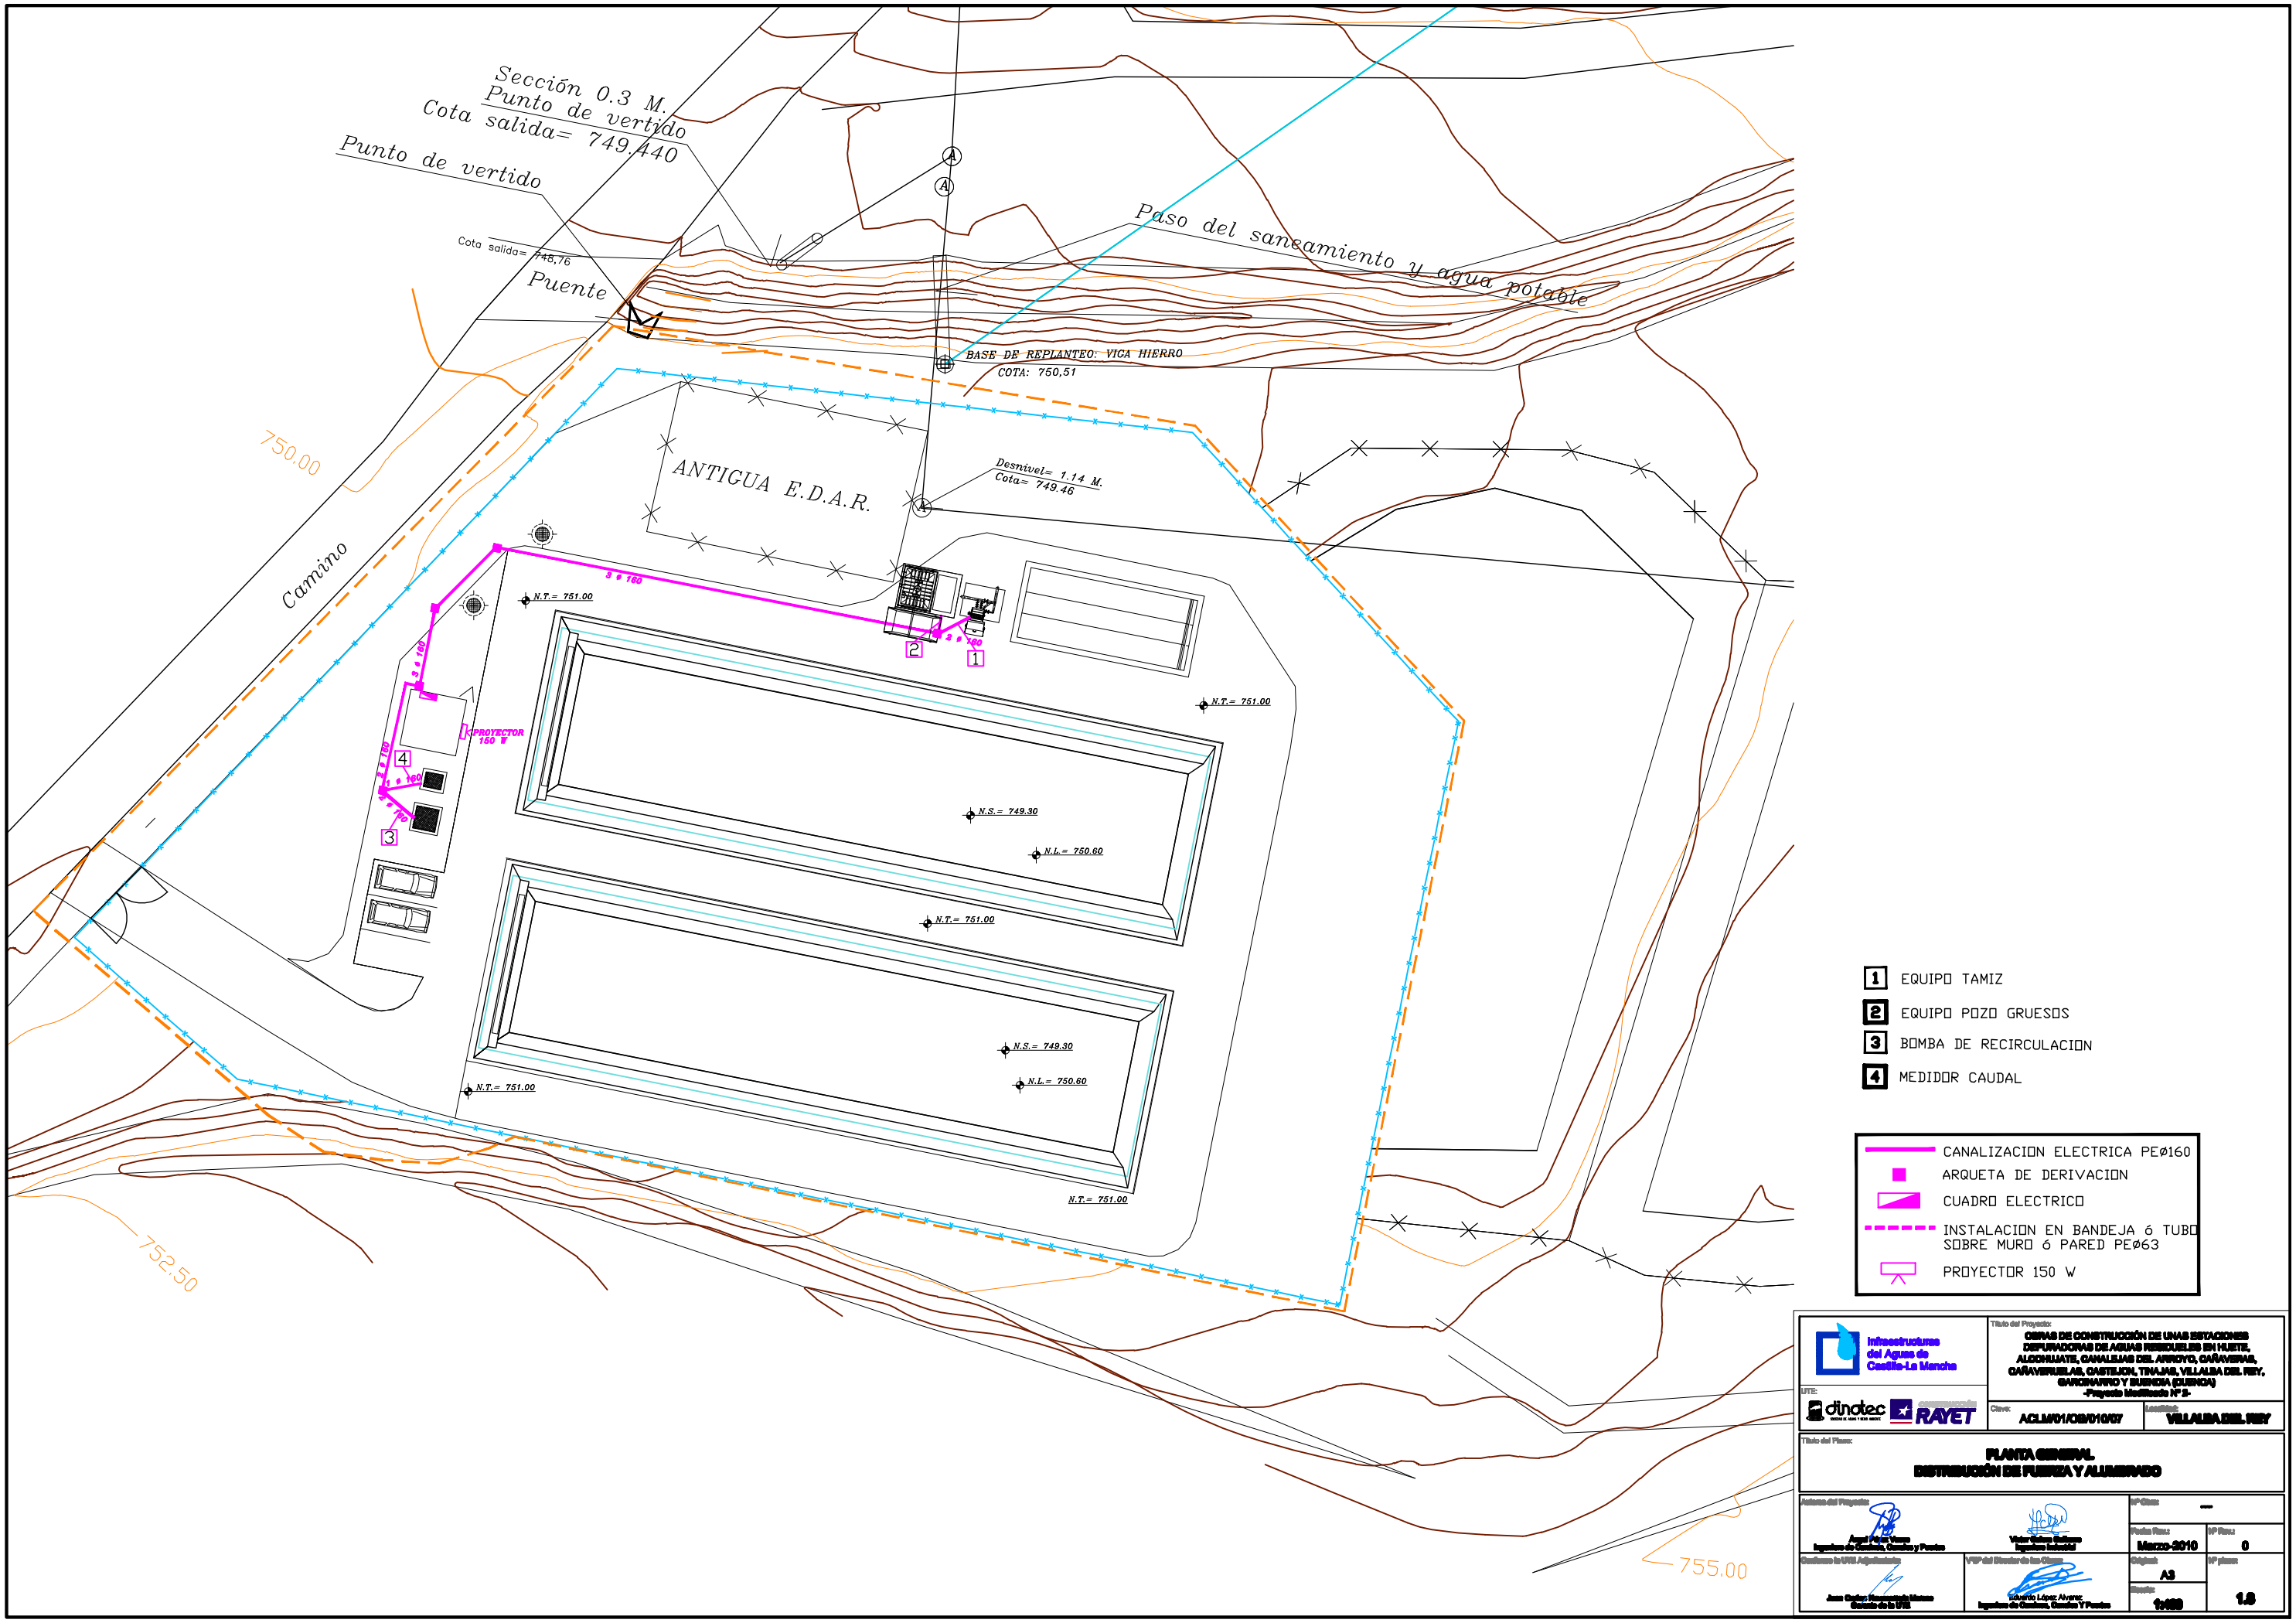

Sección 0.3 M.
Punto de vertido
Cota salida= 749.440
Punto de vertido
Cota salida= 748,76
Puente
Paso del saneamiento y agua potable
BASE DE REPLANTEO: VIGA HIERRO
COTA: 750,51
750.00
ANTIGUA E.D.A.R.
Desnivel= 1.14 M.
Cota= 749.46
Camino
N.T.= 751.00
N.S.= 749.30
N.L.= 750.60
PROYECTOR 150 W
752.50
755.00
1 EQUIPO TAMIZ
2 EQUIPO POZO GRUESOS
3 BOMBA DE RECIRCULACION
4 MEDIDOR CAUDAL
CANALIZACION ELECTRICA PEø160
ARQUETA DE DERIVACION
CUADRO ELECTRICO
INSTALACION EN BANDEJA ó TUBO SOBRE MURO ó PARED PEø63
PROYECTOR 150 W
Infraestructuras del Agua de Castilla-La Mancha
UTE:
dinotec
RAYET
Título del Proyecto:
OBRAS DE CONSTRUCCIÓN DE UNAS ESTACIONES DEPURADORAS DE AGUAS RESIDUALES EN HUETE, ALCOHUJATE, CANALEJAS DEL ARROYO, CAÑAVERAS, CAÑAVERUELAS, CASTEJON, TINAJAS, VILLALBA DEL REY, GARCINARRO Y BUENDIA (CUENCA)
-Proyecto Modificado Nº 2-
Clave: ACLM/01/OB/010/07
Localidad: VILLALBA DEL REY
Título del Plano:
PLANTA GENERAL
DISTRIBUCIÓN DE FUERZA Y ALUMBRADO
Autores del Proyecto:
Ángel Pérez Varas
Ingeniero de Caminos, Canales y Puertos
Víctor Gómez Gallardo
Ingeniero Industrial
Nº Cien: ---
Fecha Rev.: Marzo-2010
Nº Rev.: 0
Conforme la UTE Adjudicataria:
Juan Carlos Navarrete Matoso
Gerente de la UTE
VºBº del Director de las Obras:
Eduardo López Alvarez
Ingeniero de Caminos, Canales Y Puertos
Original: A3
Escala: 1:100
Nº plano: 1.8