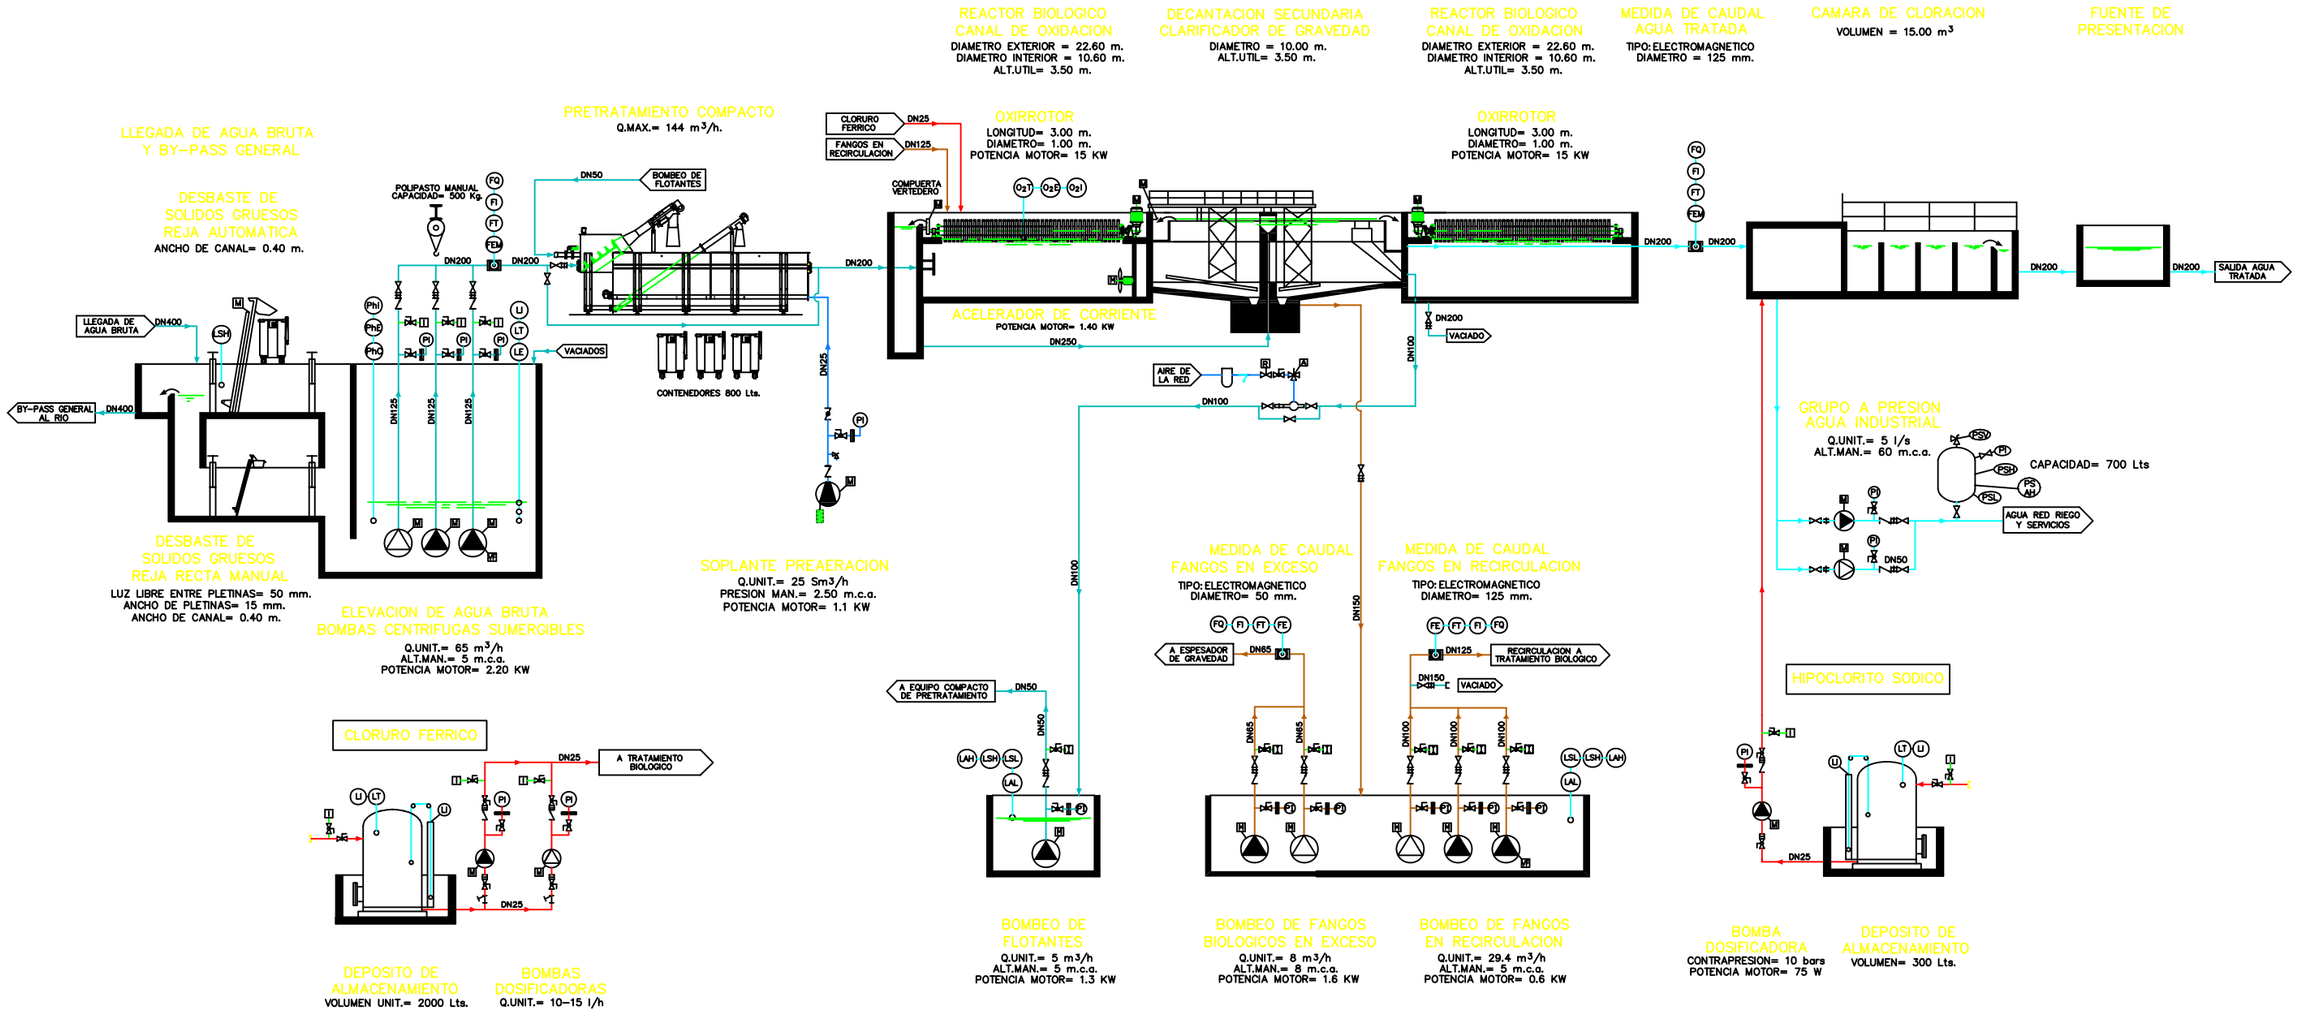

Diagrama de funcionamiento
Línea de agua

5.1 S/E