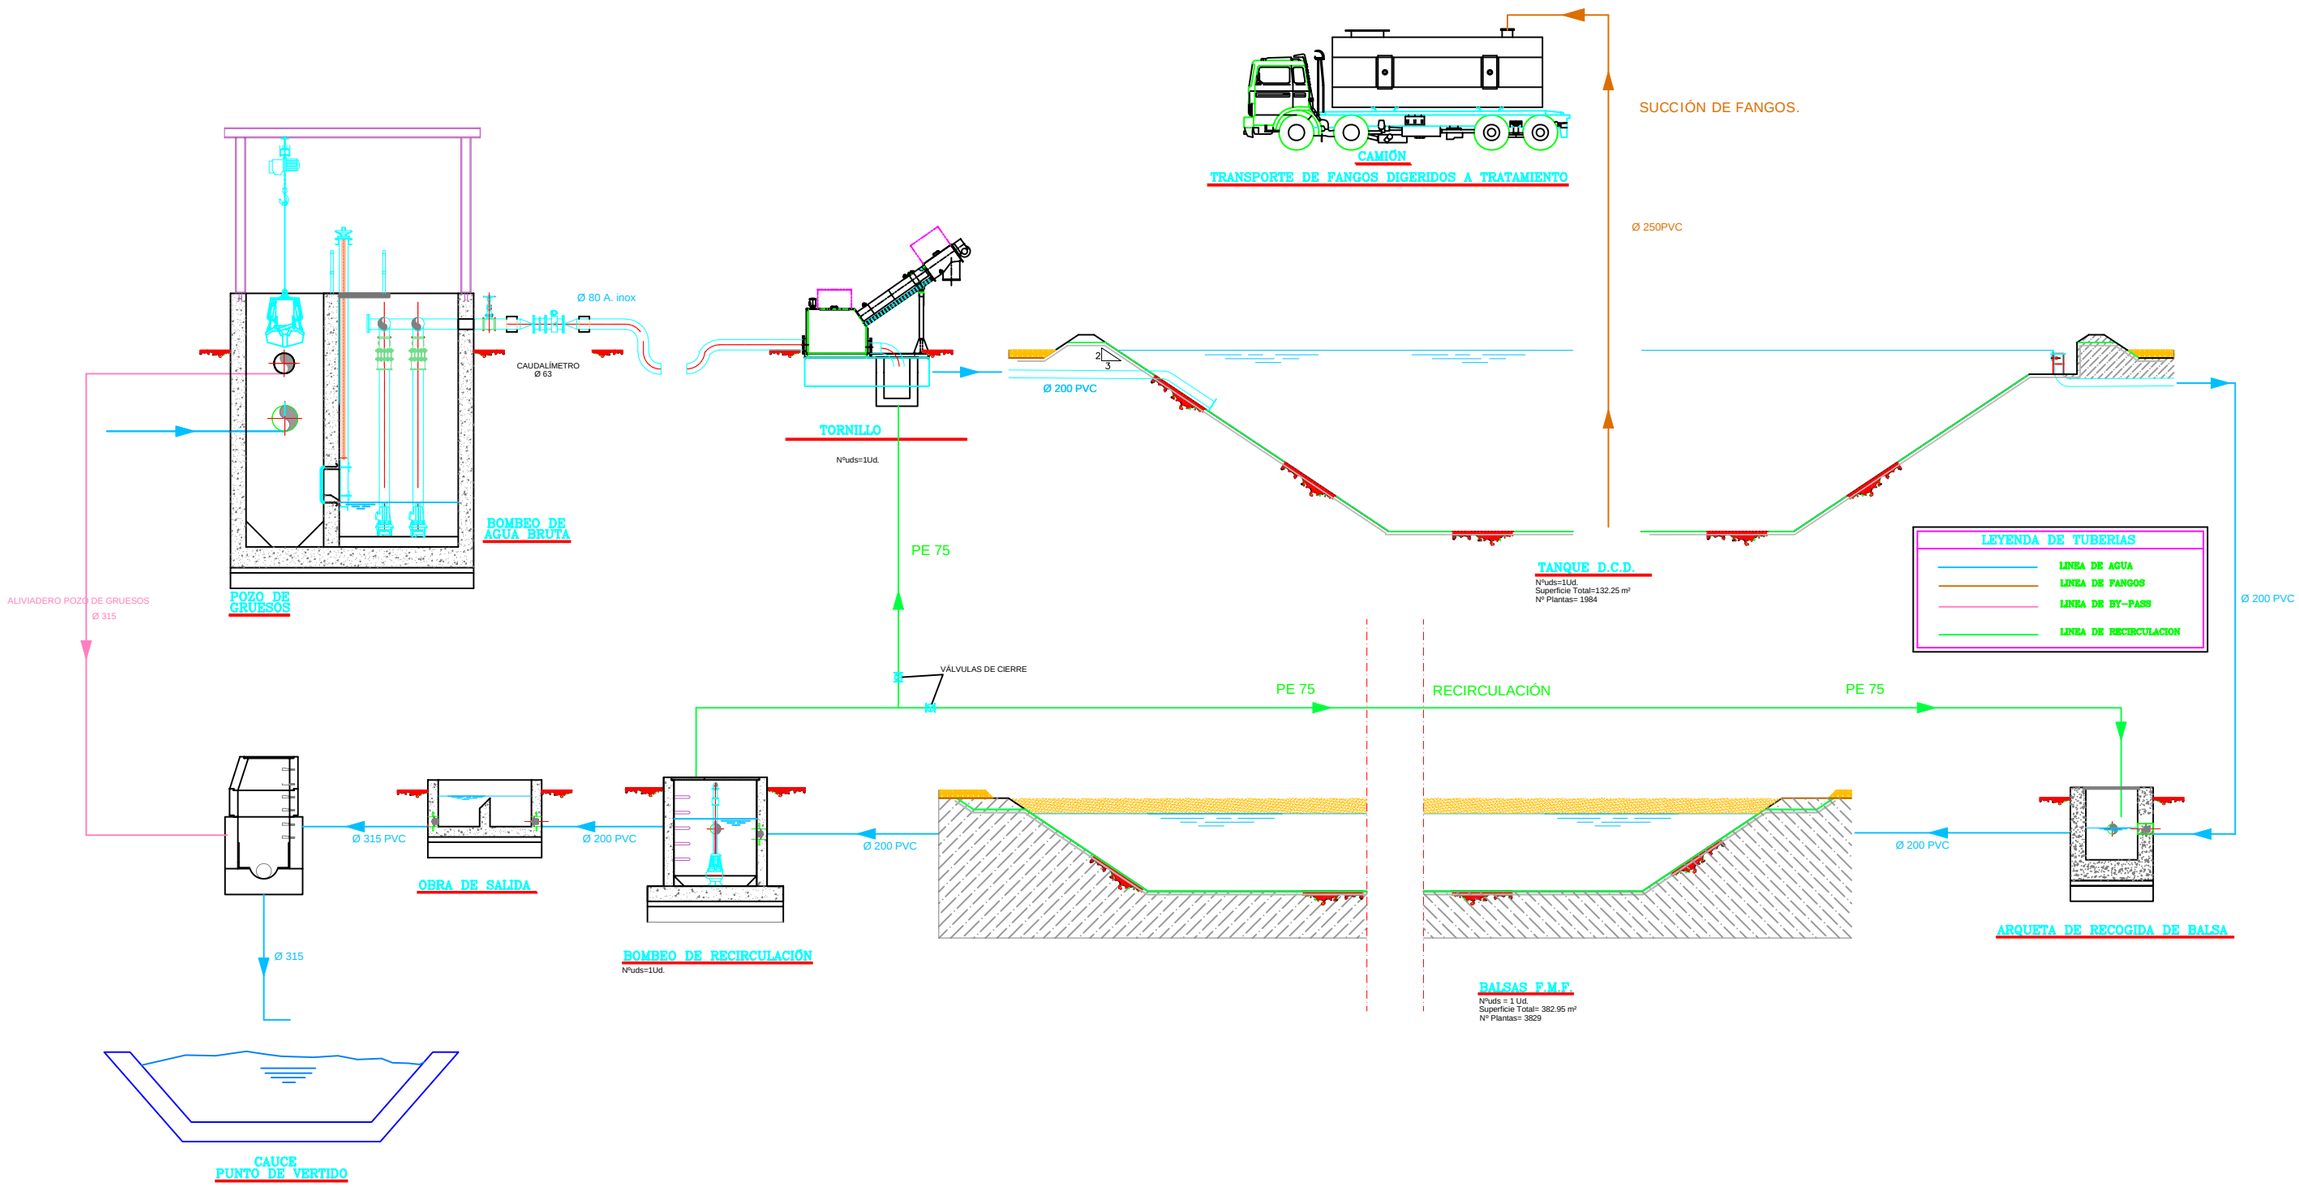

Aguas de Castilla-La Mancha	EMPRESAS CONSTRUCTORAS: Hispánica Constructora / URBAJA Promociones y Construcciones	CONFORME EL CONTRATISTA: ANTONIO HERMANA RAMÍREZ	DESIGNACIÓN: PROYECTO DE CONSTRUCCIÓN DE COLECTORES Y ESTACIONES DEPURADORAS GRUPO VILLAREJO (CUENCA)	ESCALA: SIN ESCALA (ORIGINAL UNE-A3) / FECHA: SEPTIEMBRE 2009	TÍTULO DEL PLANO: ZAFRA DE ZÁNCARA — DIAGRAMA DE PROCESO	Nº DE PLANO: ZZ-3.9 — Hoja 1 de 1