
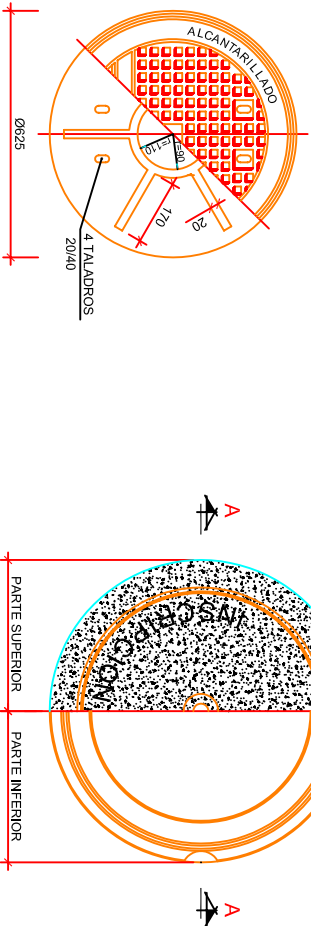


ESQUEMA DE POZO DE HORMIGÓN PREFABRICADO

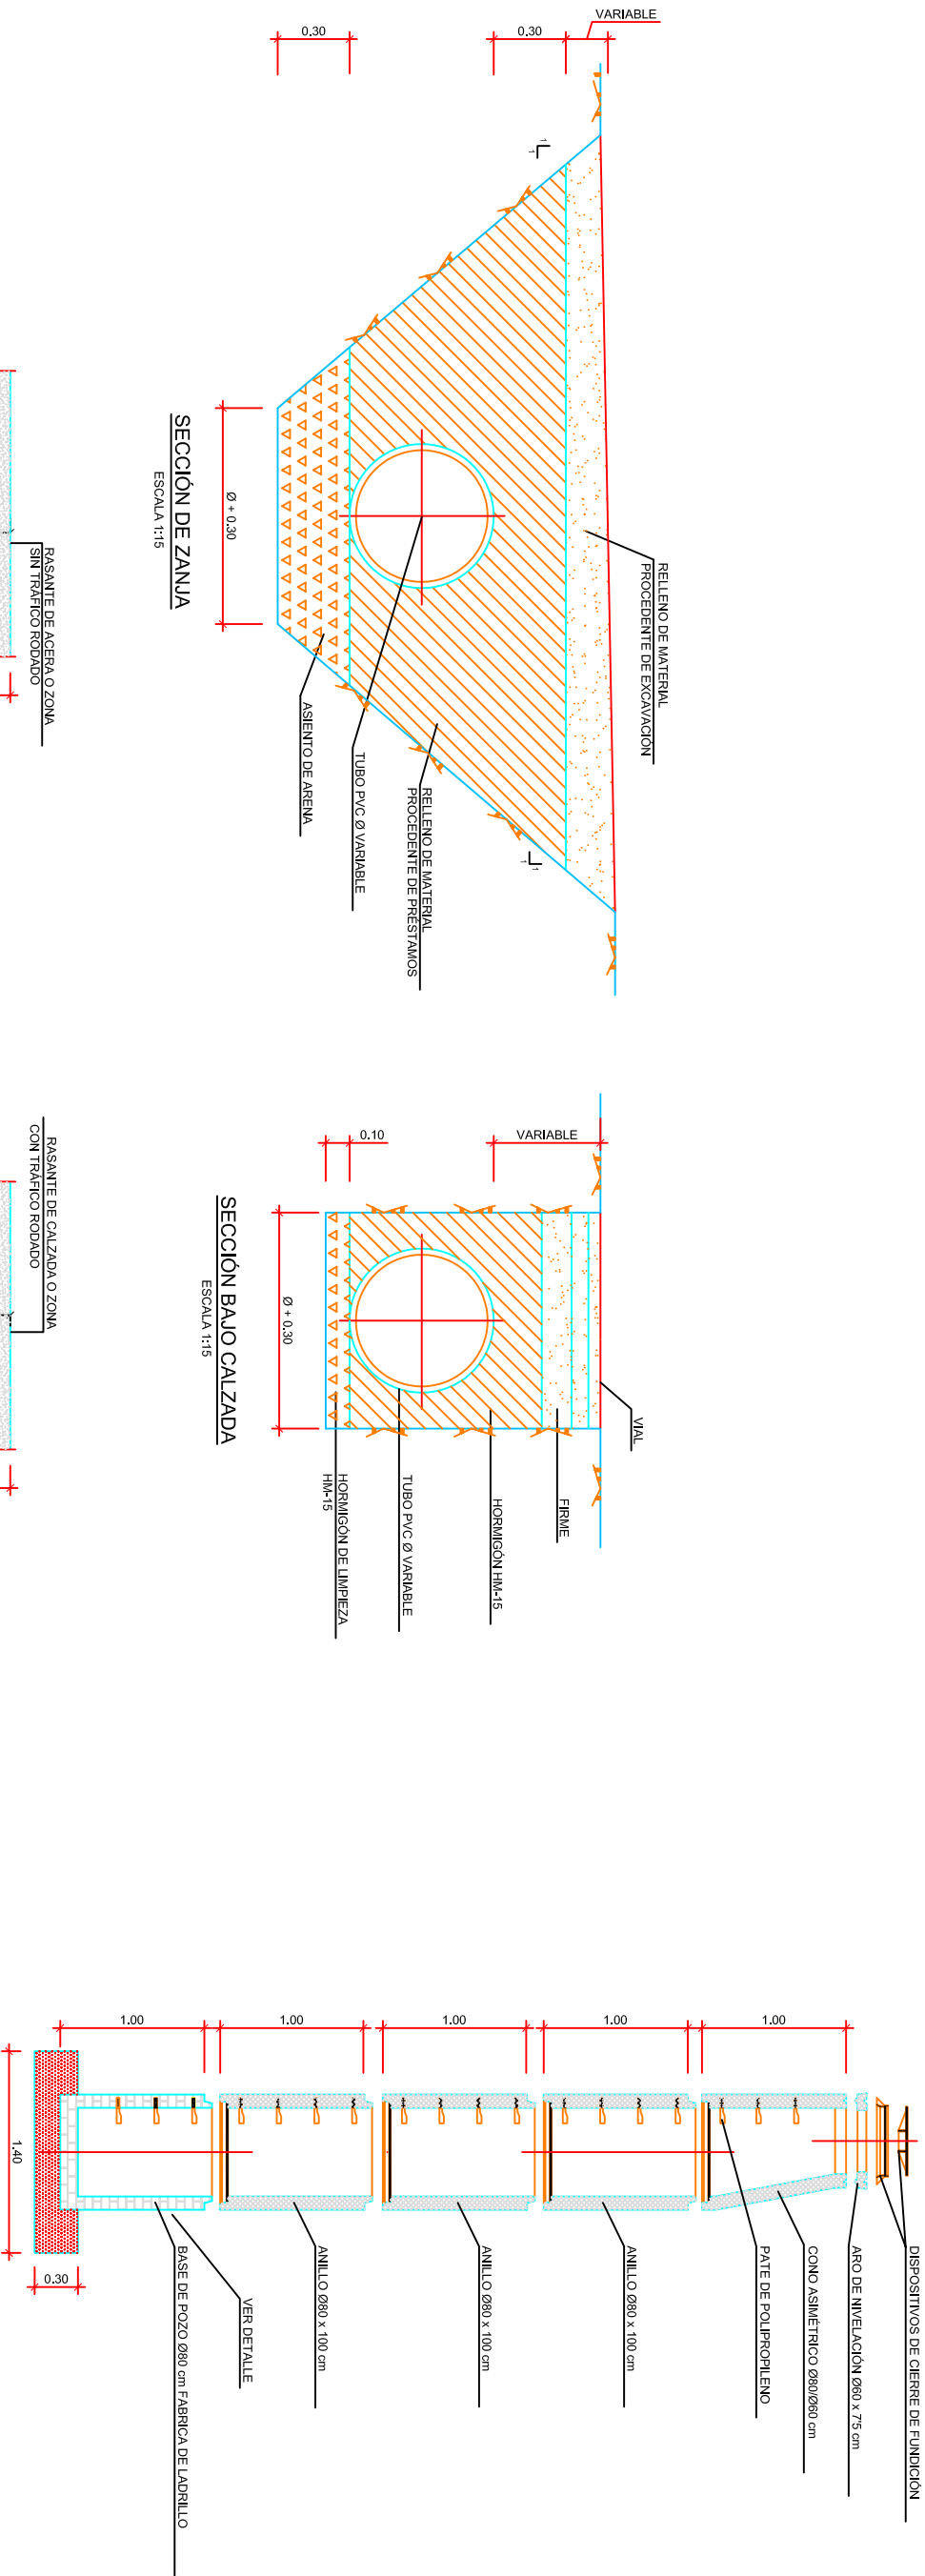

TAPA DE FUNDICIÓN PARA POZO DE REGISTRO

DISPOSITIVO DE CIERRE DE HORMIGÓN-FUNDICIÓN