



SECCION TIPO DE ZANJA COLECTOR

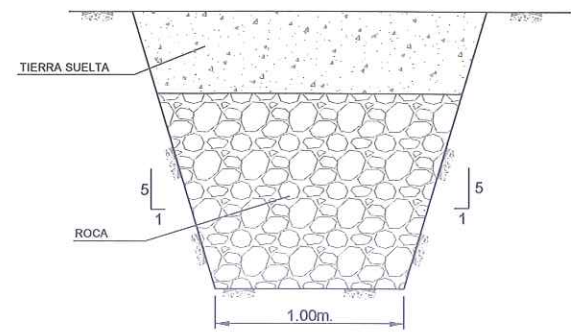


SECCION TIPO DE ZANJA

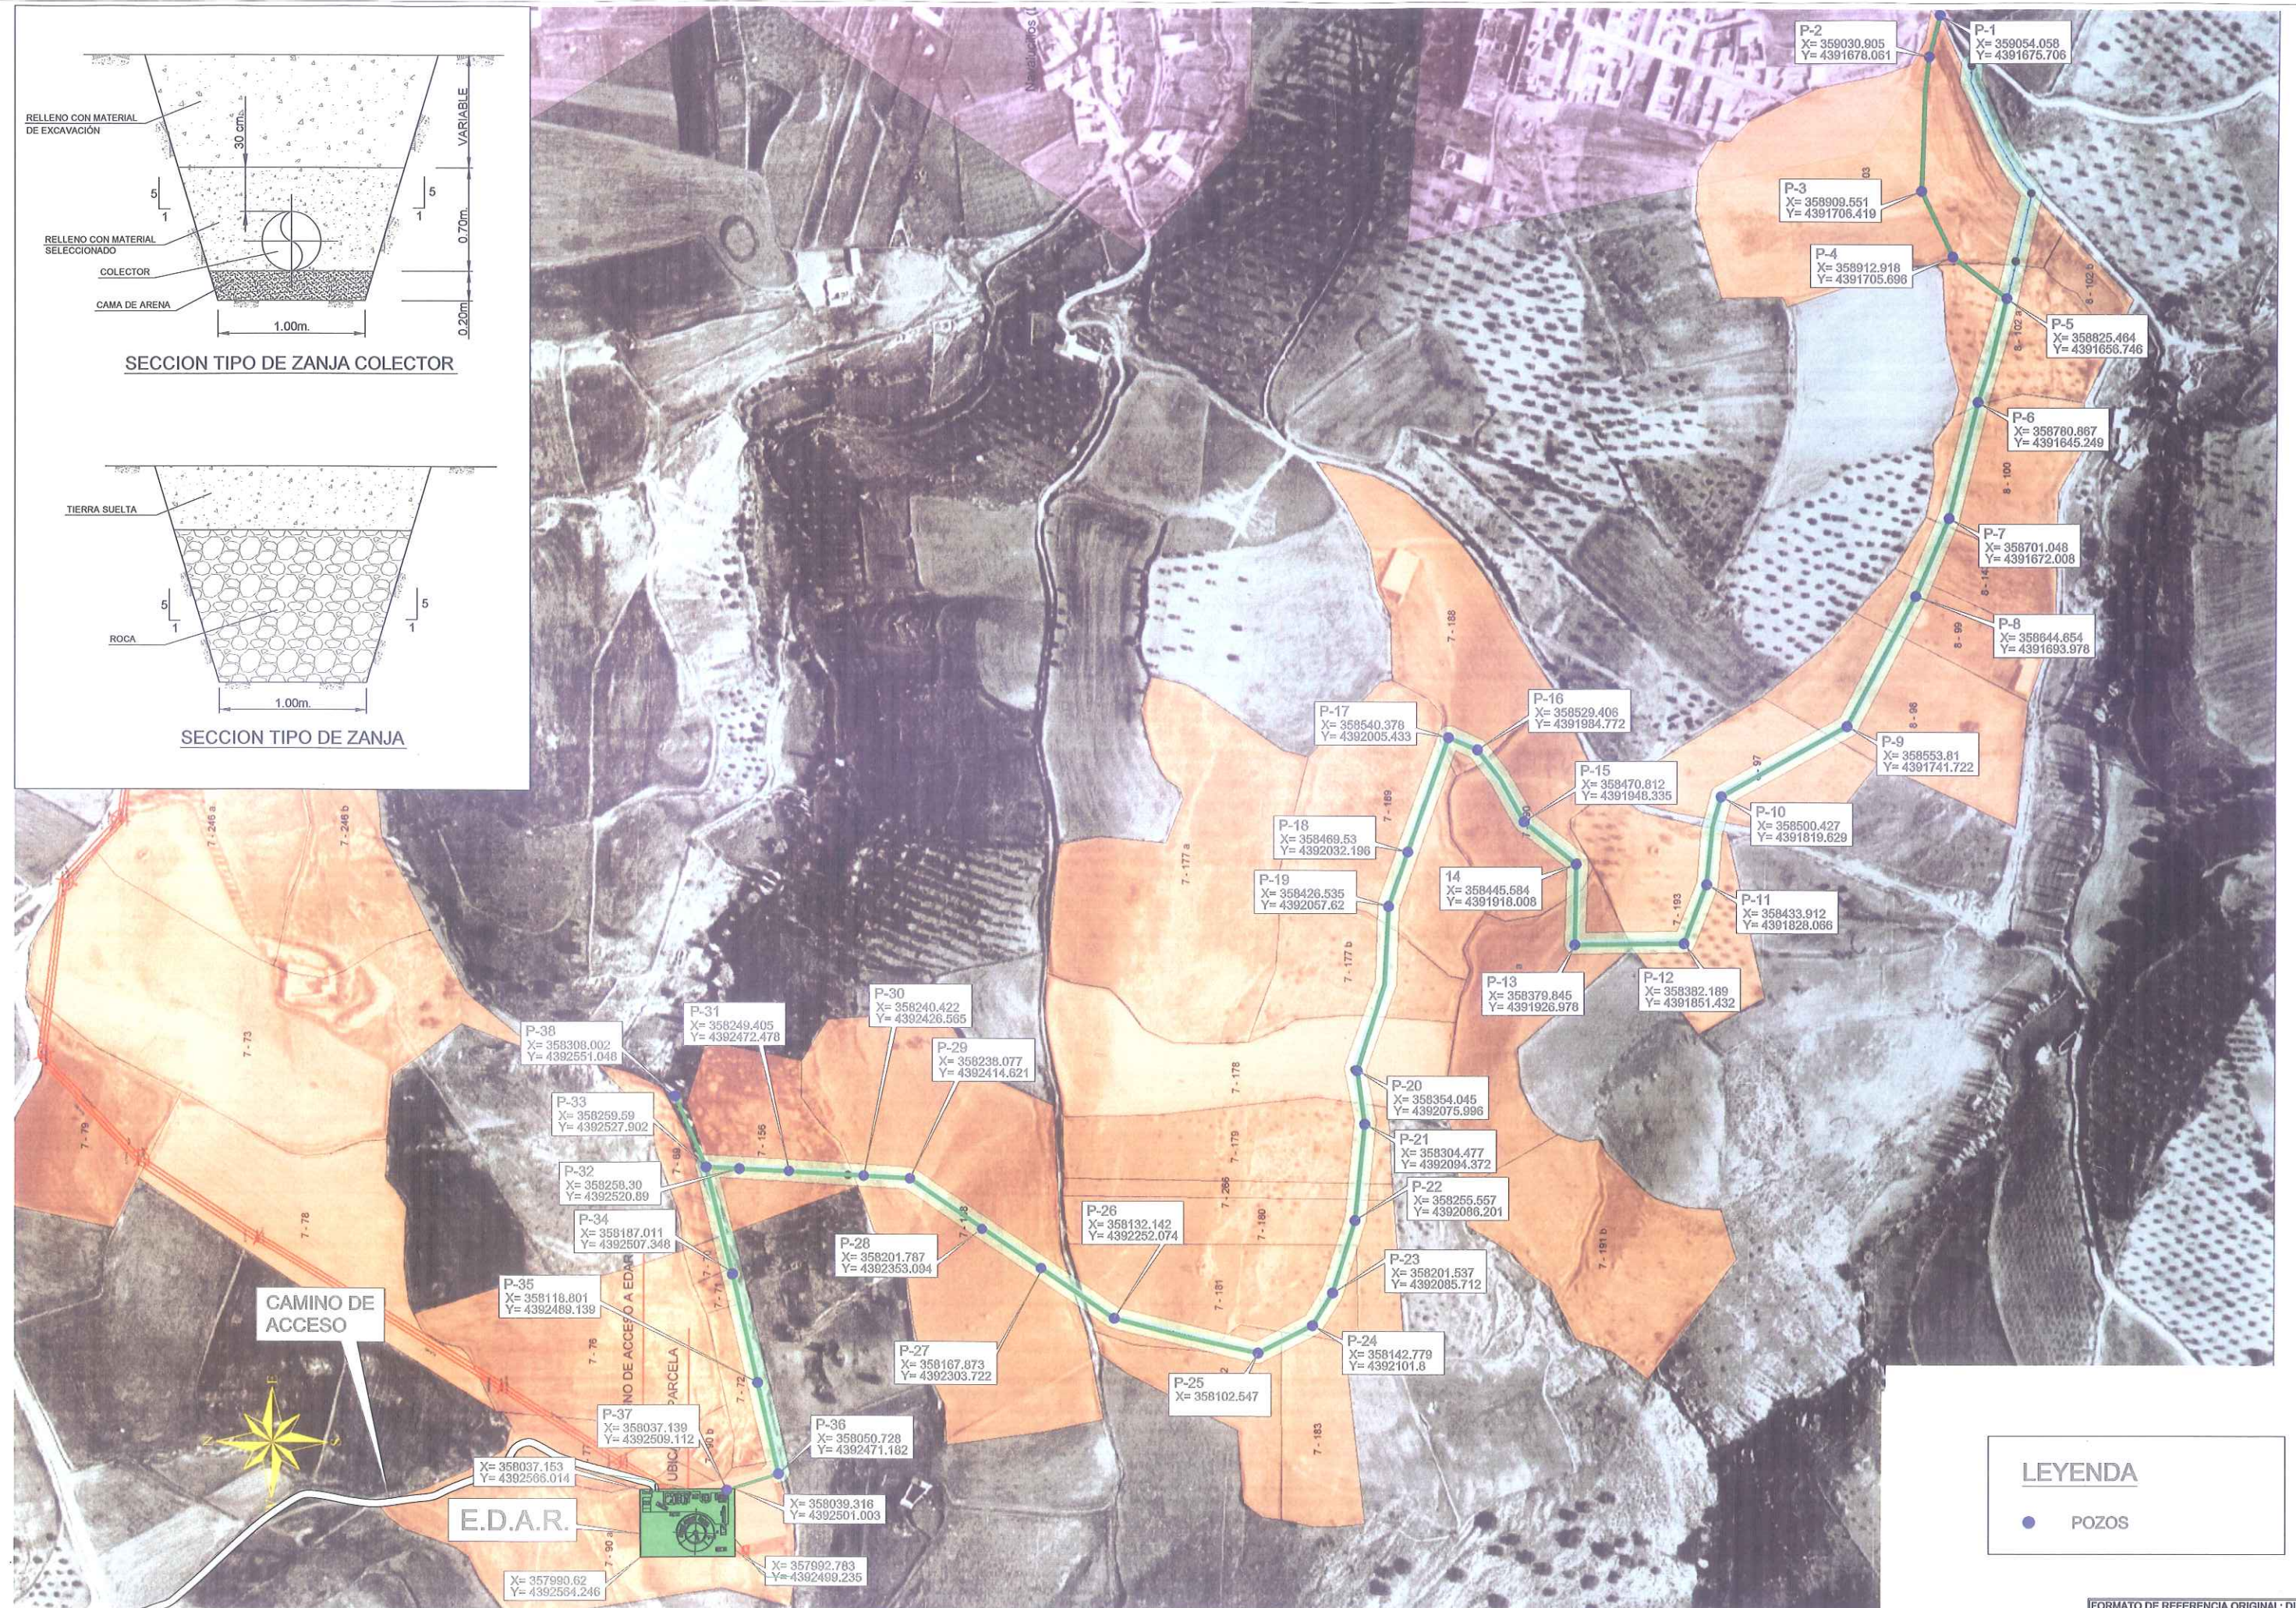


LEYENDA

● POZOS


FORMATO DE REFERENCIA ORIGINAL: DIN A-1

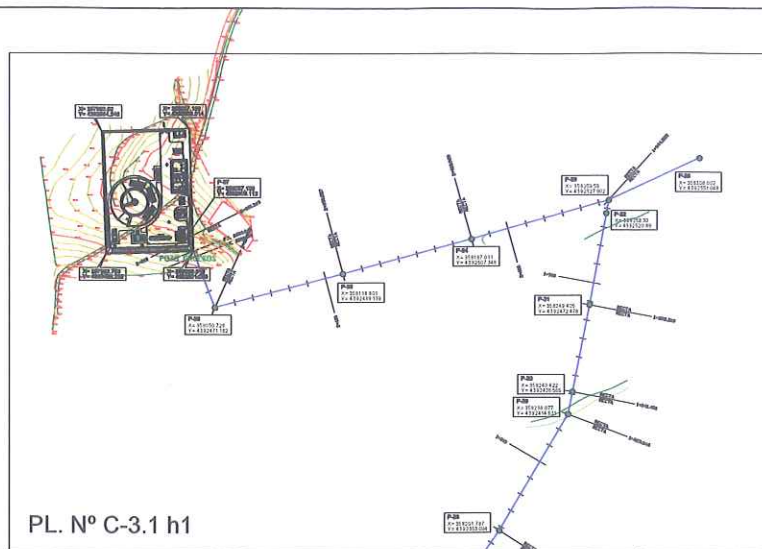


PL. N° C-3.1 h1

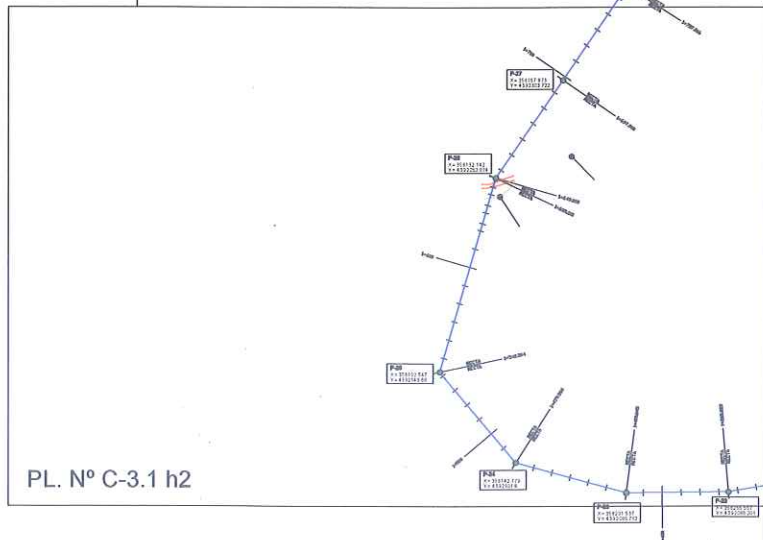


PL. N° C-3.1 h2

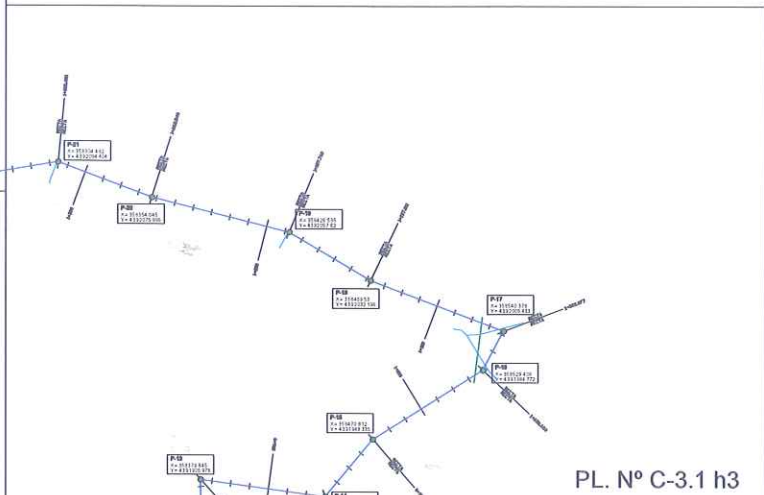

PL. N° C-3.1 h3

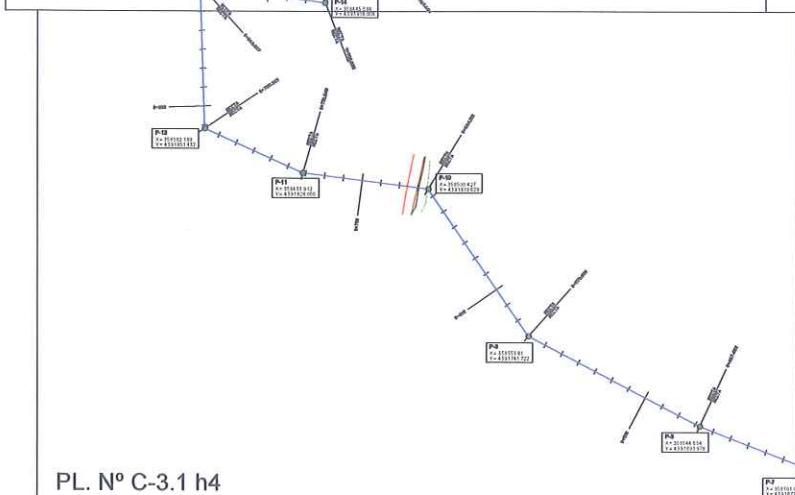


PL. N° C-3.1 h4

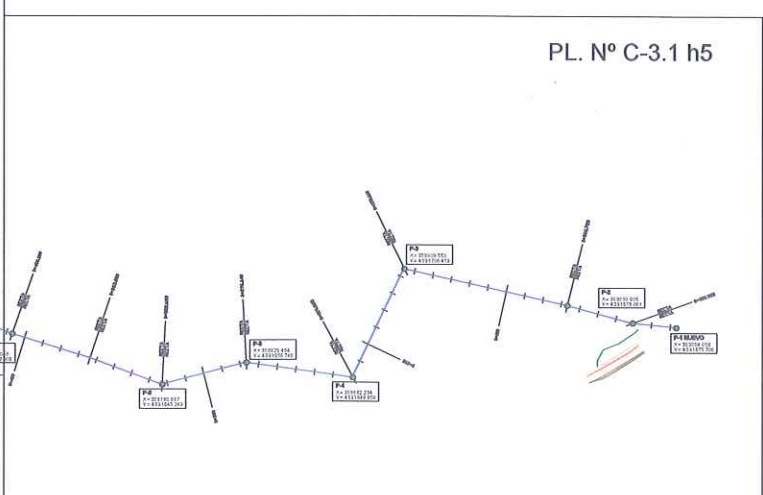


PL. N° C-3.1 h5

FORMATO DE REFERENCIA ORIGINAL: DIN A-1

Dibujado P.C. Fecha: 24.08.06 D. A. B-245 Nº FCH: FCH/LONG

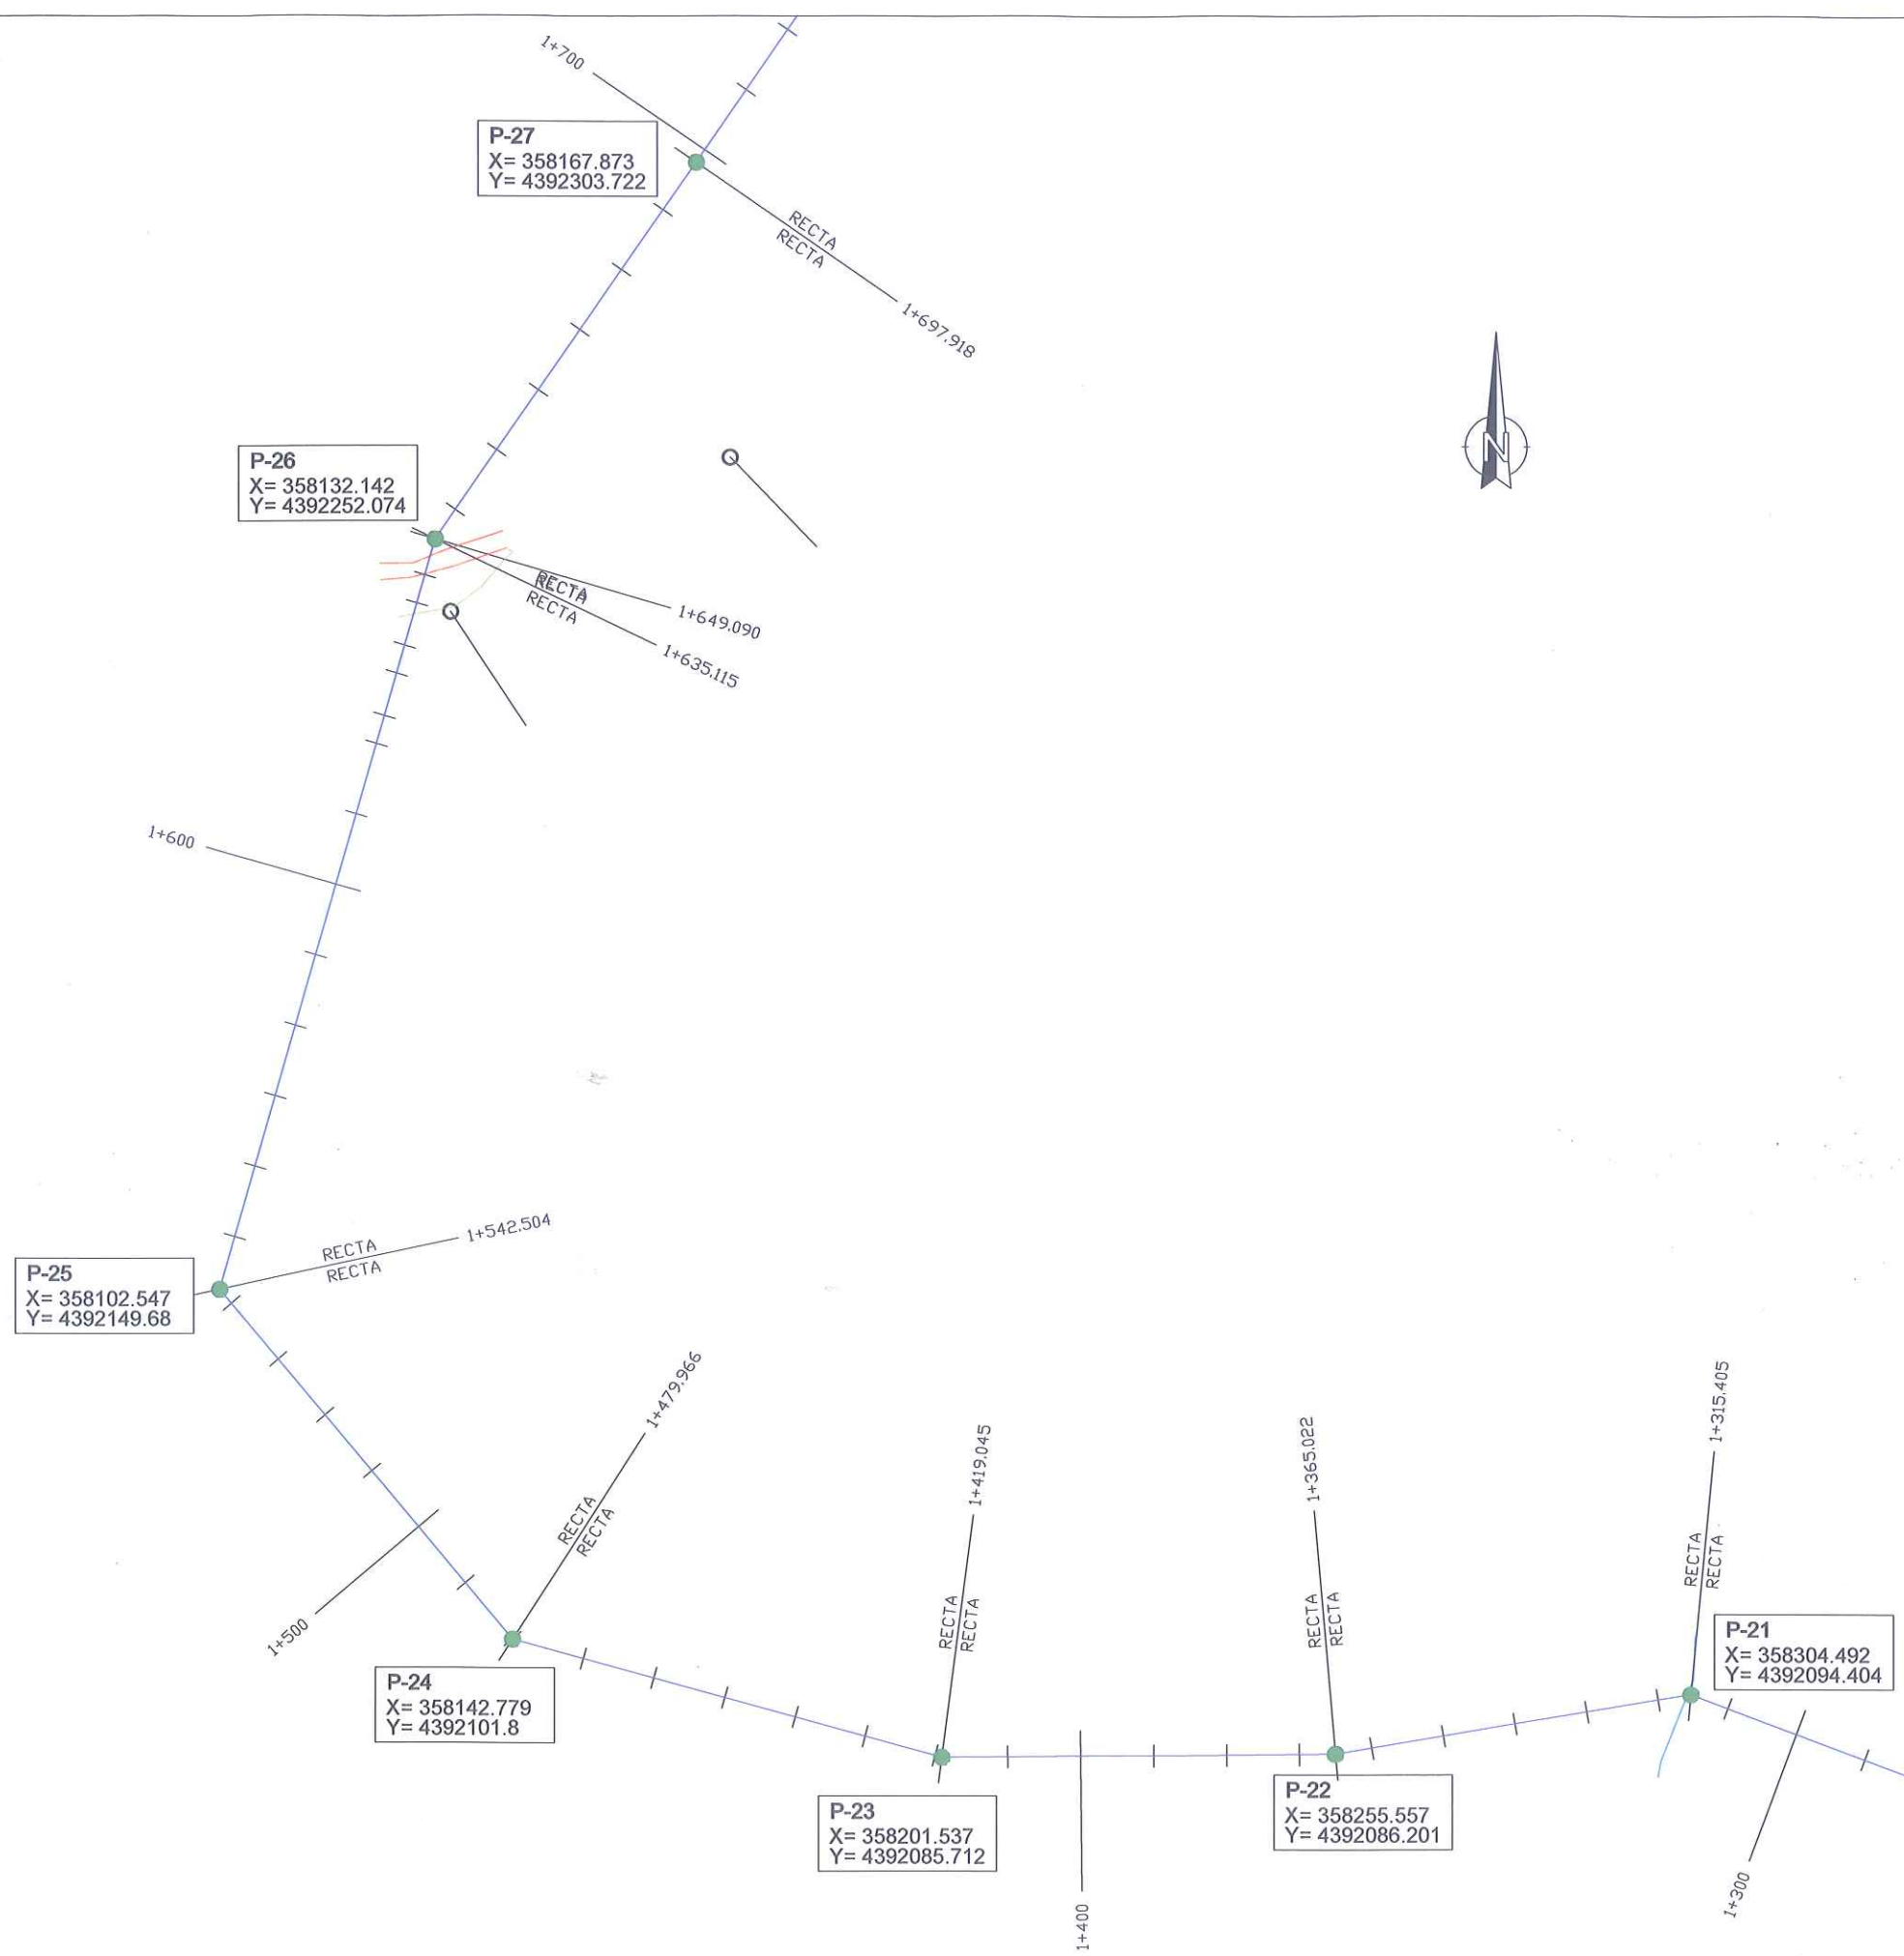

Diseñado P.C. Fecha: 24.08.06 | D. A. O. B-245 | N.º FOLIO: 1/10000 LONG

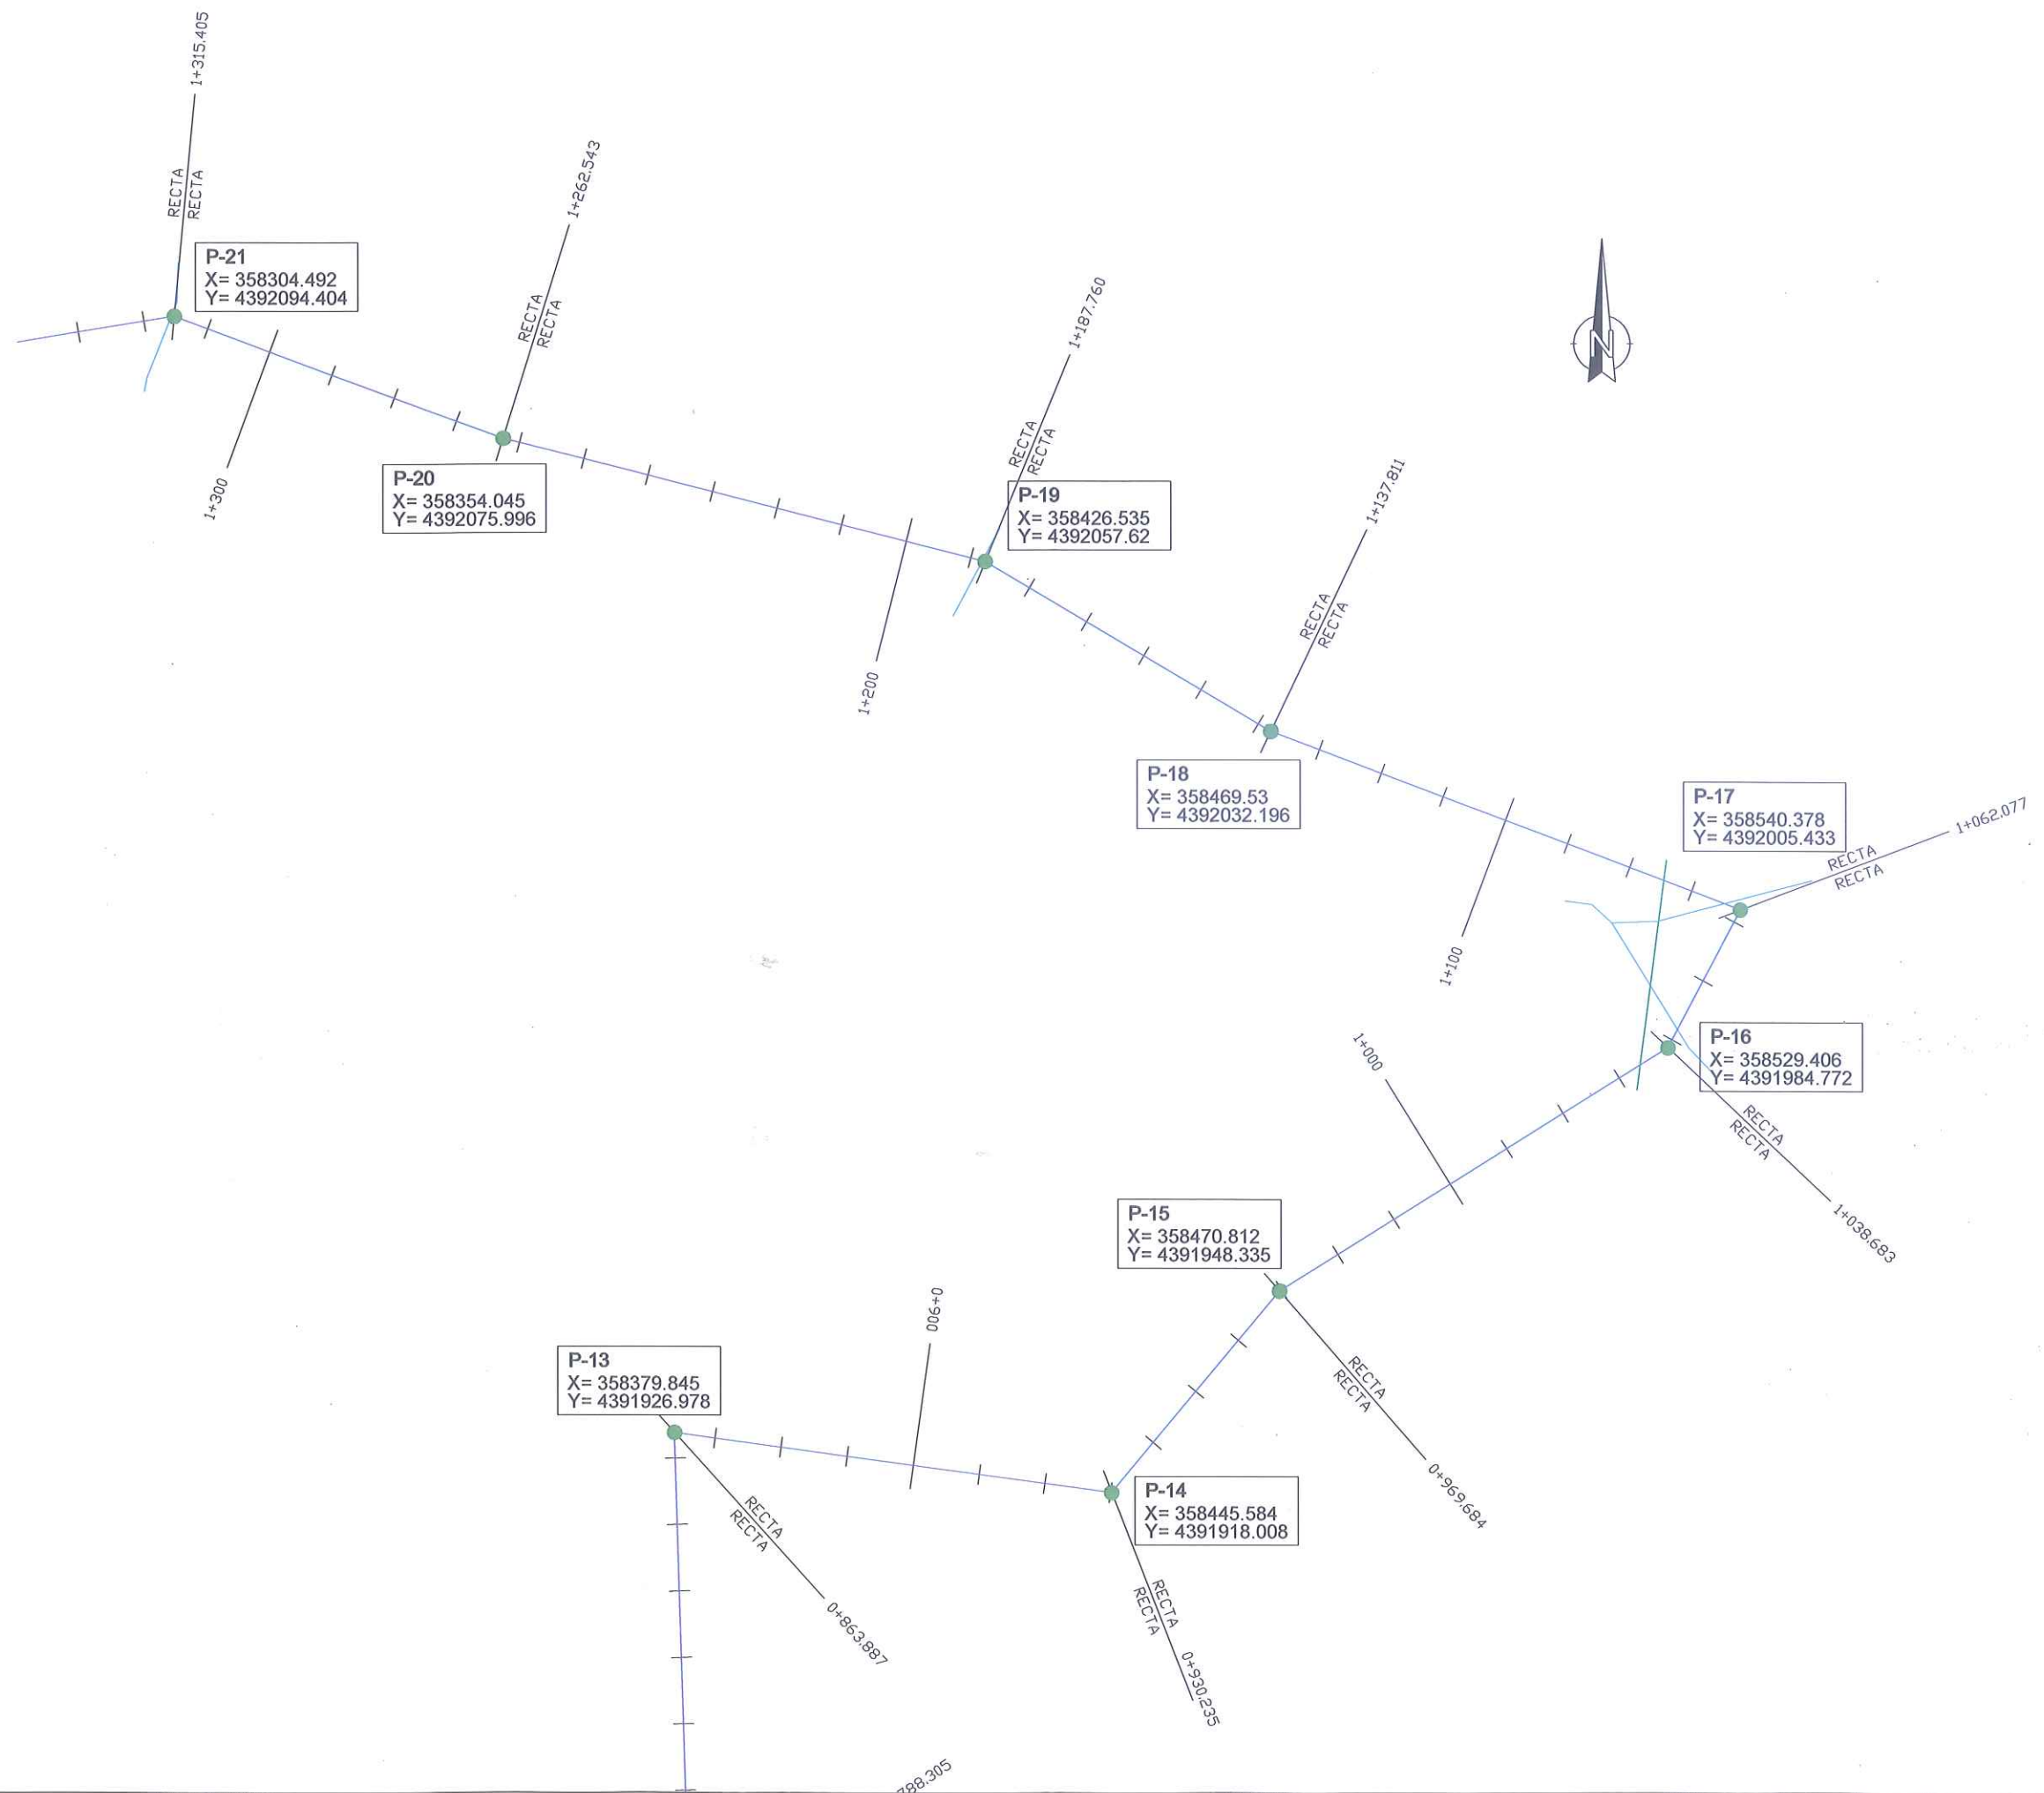

Dibujo: P.C. Fecha: 24.08.06 | D. A. O. B-245 | N.º FOLIO: 1 FOLIO: LONG

