




PLANTA SITUACION
ESCALA 1:100.000

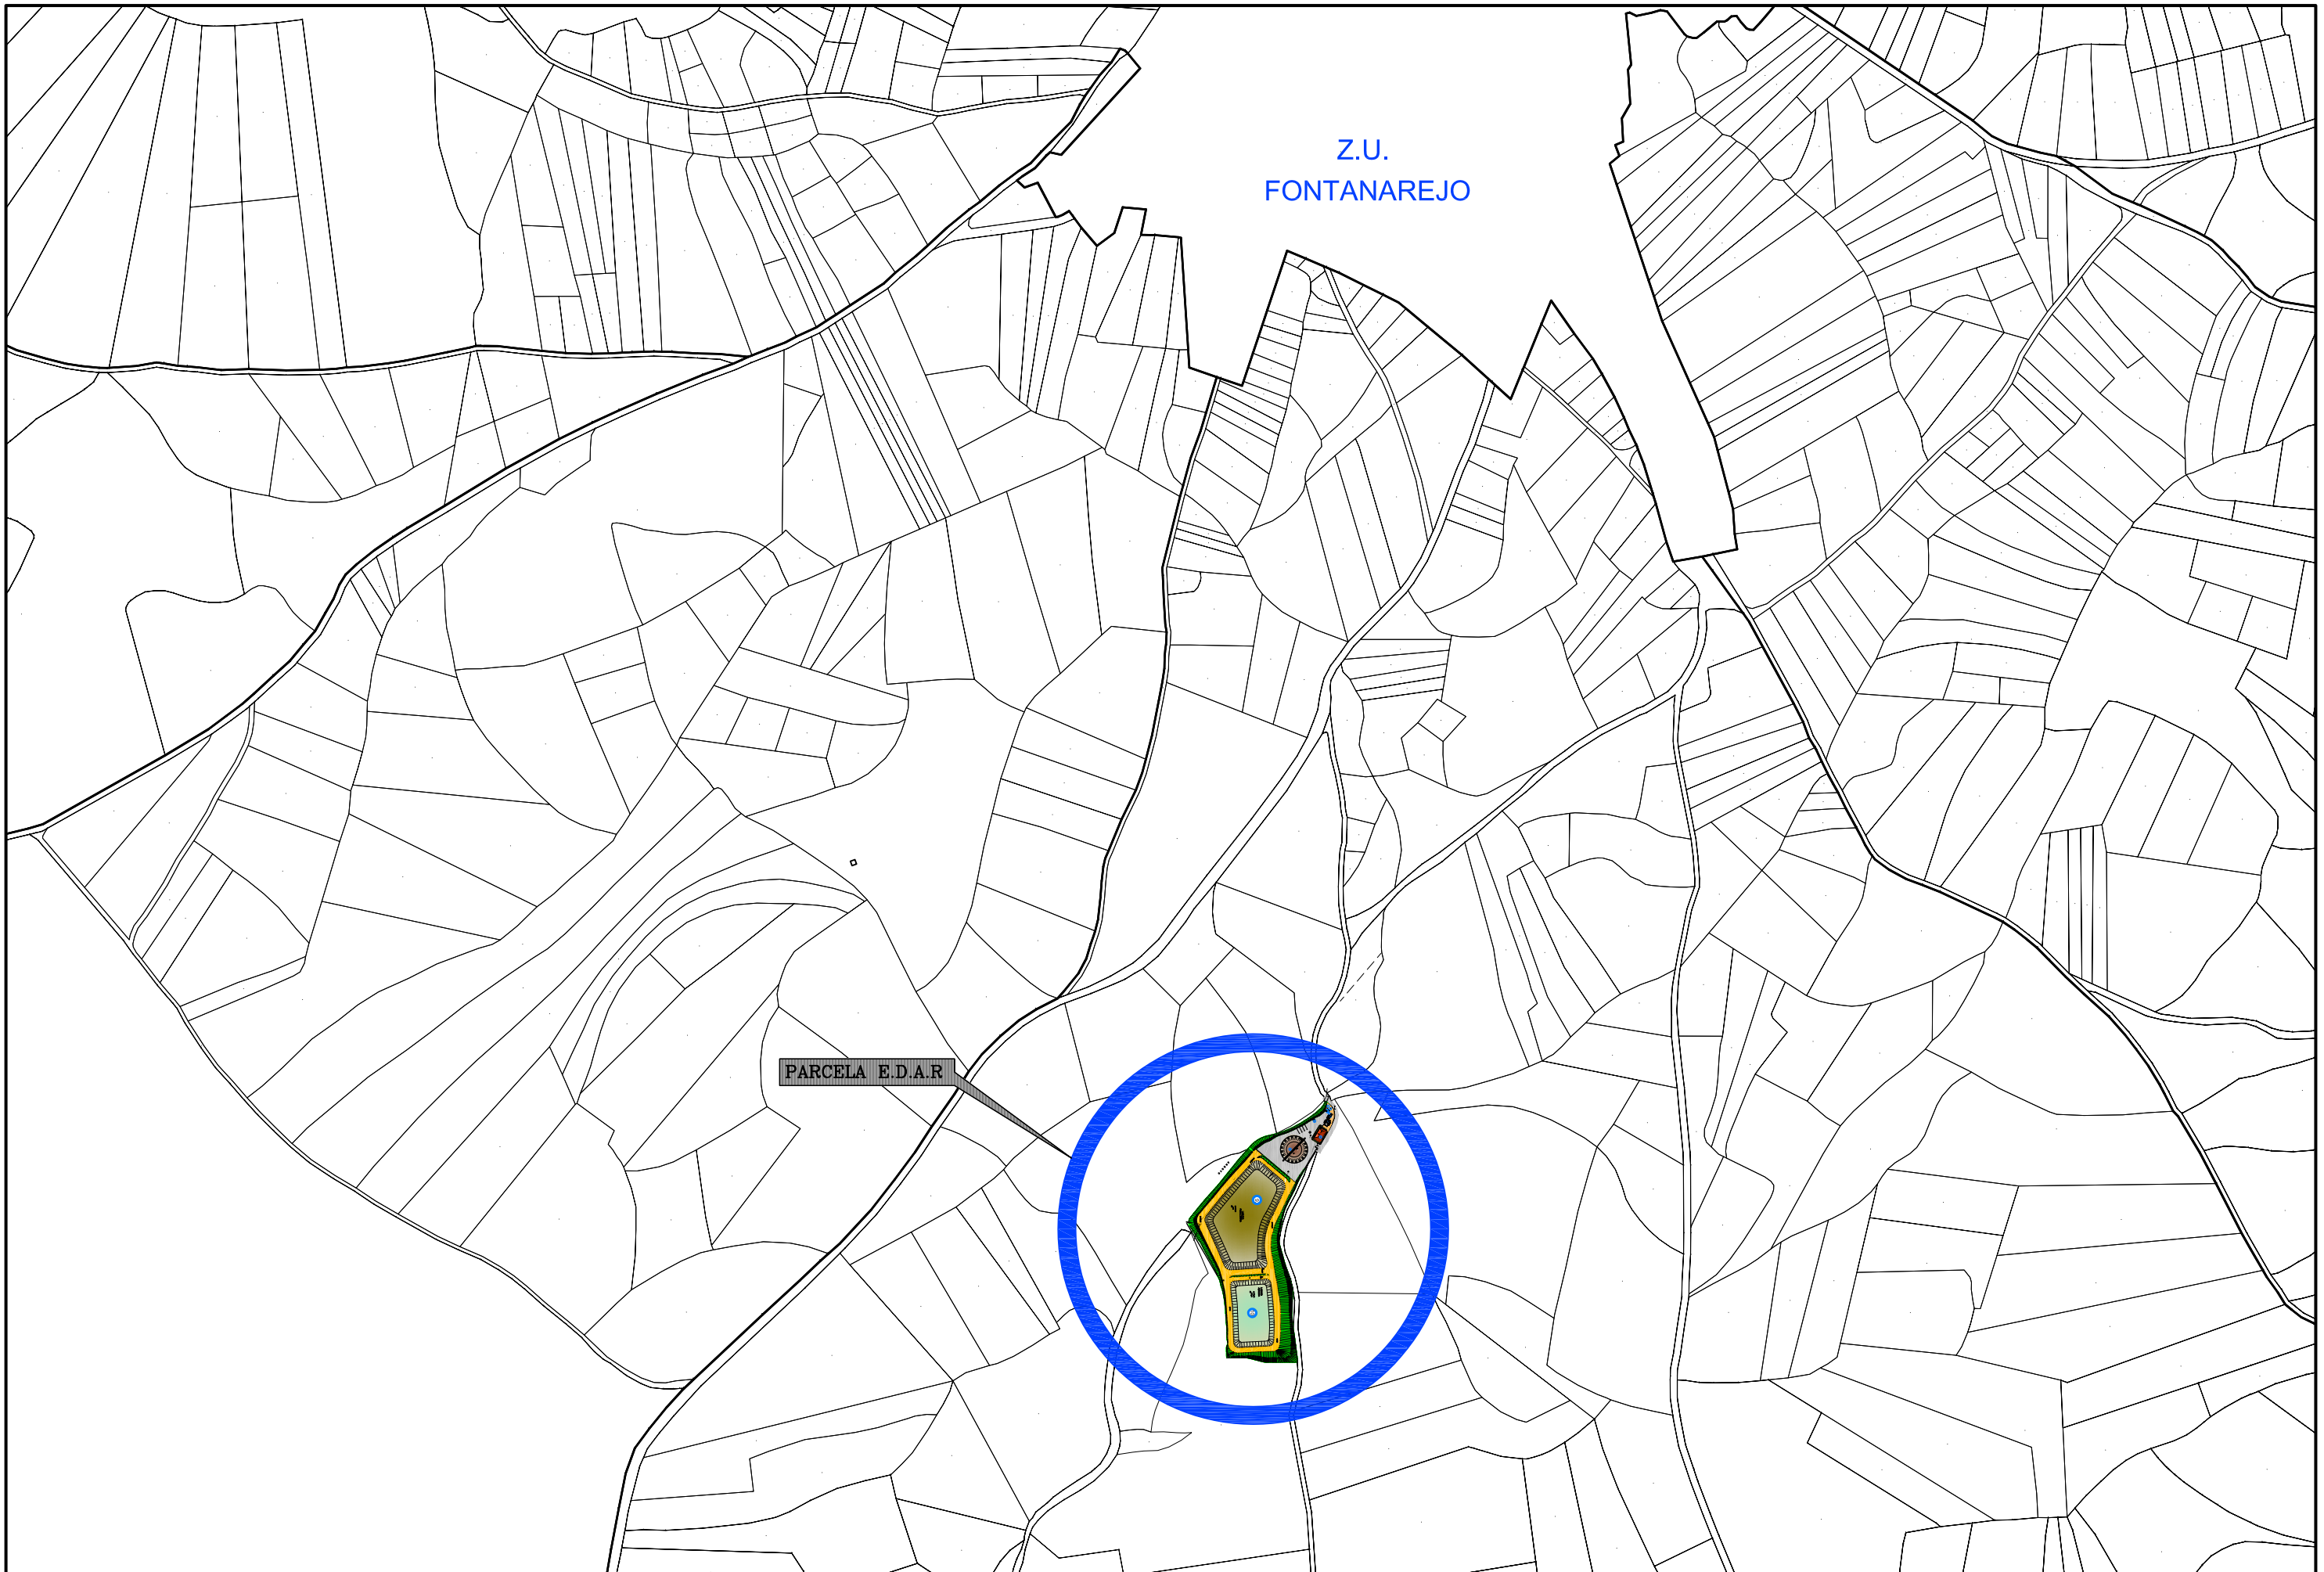

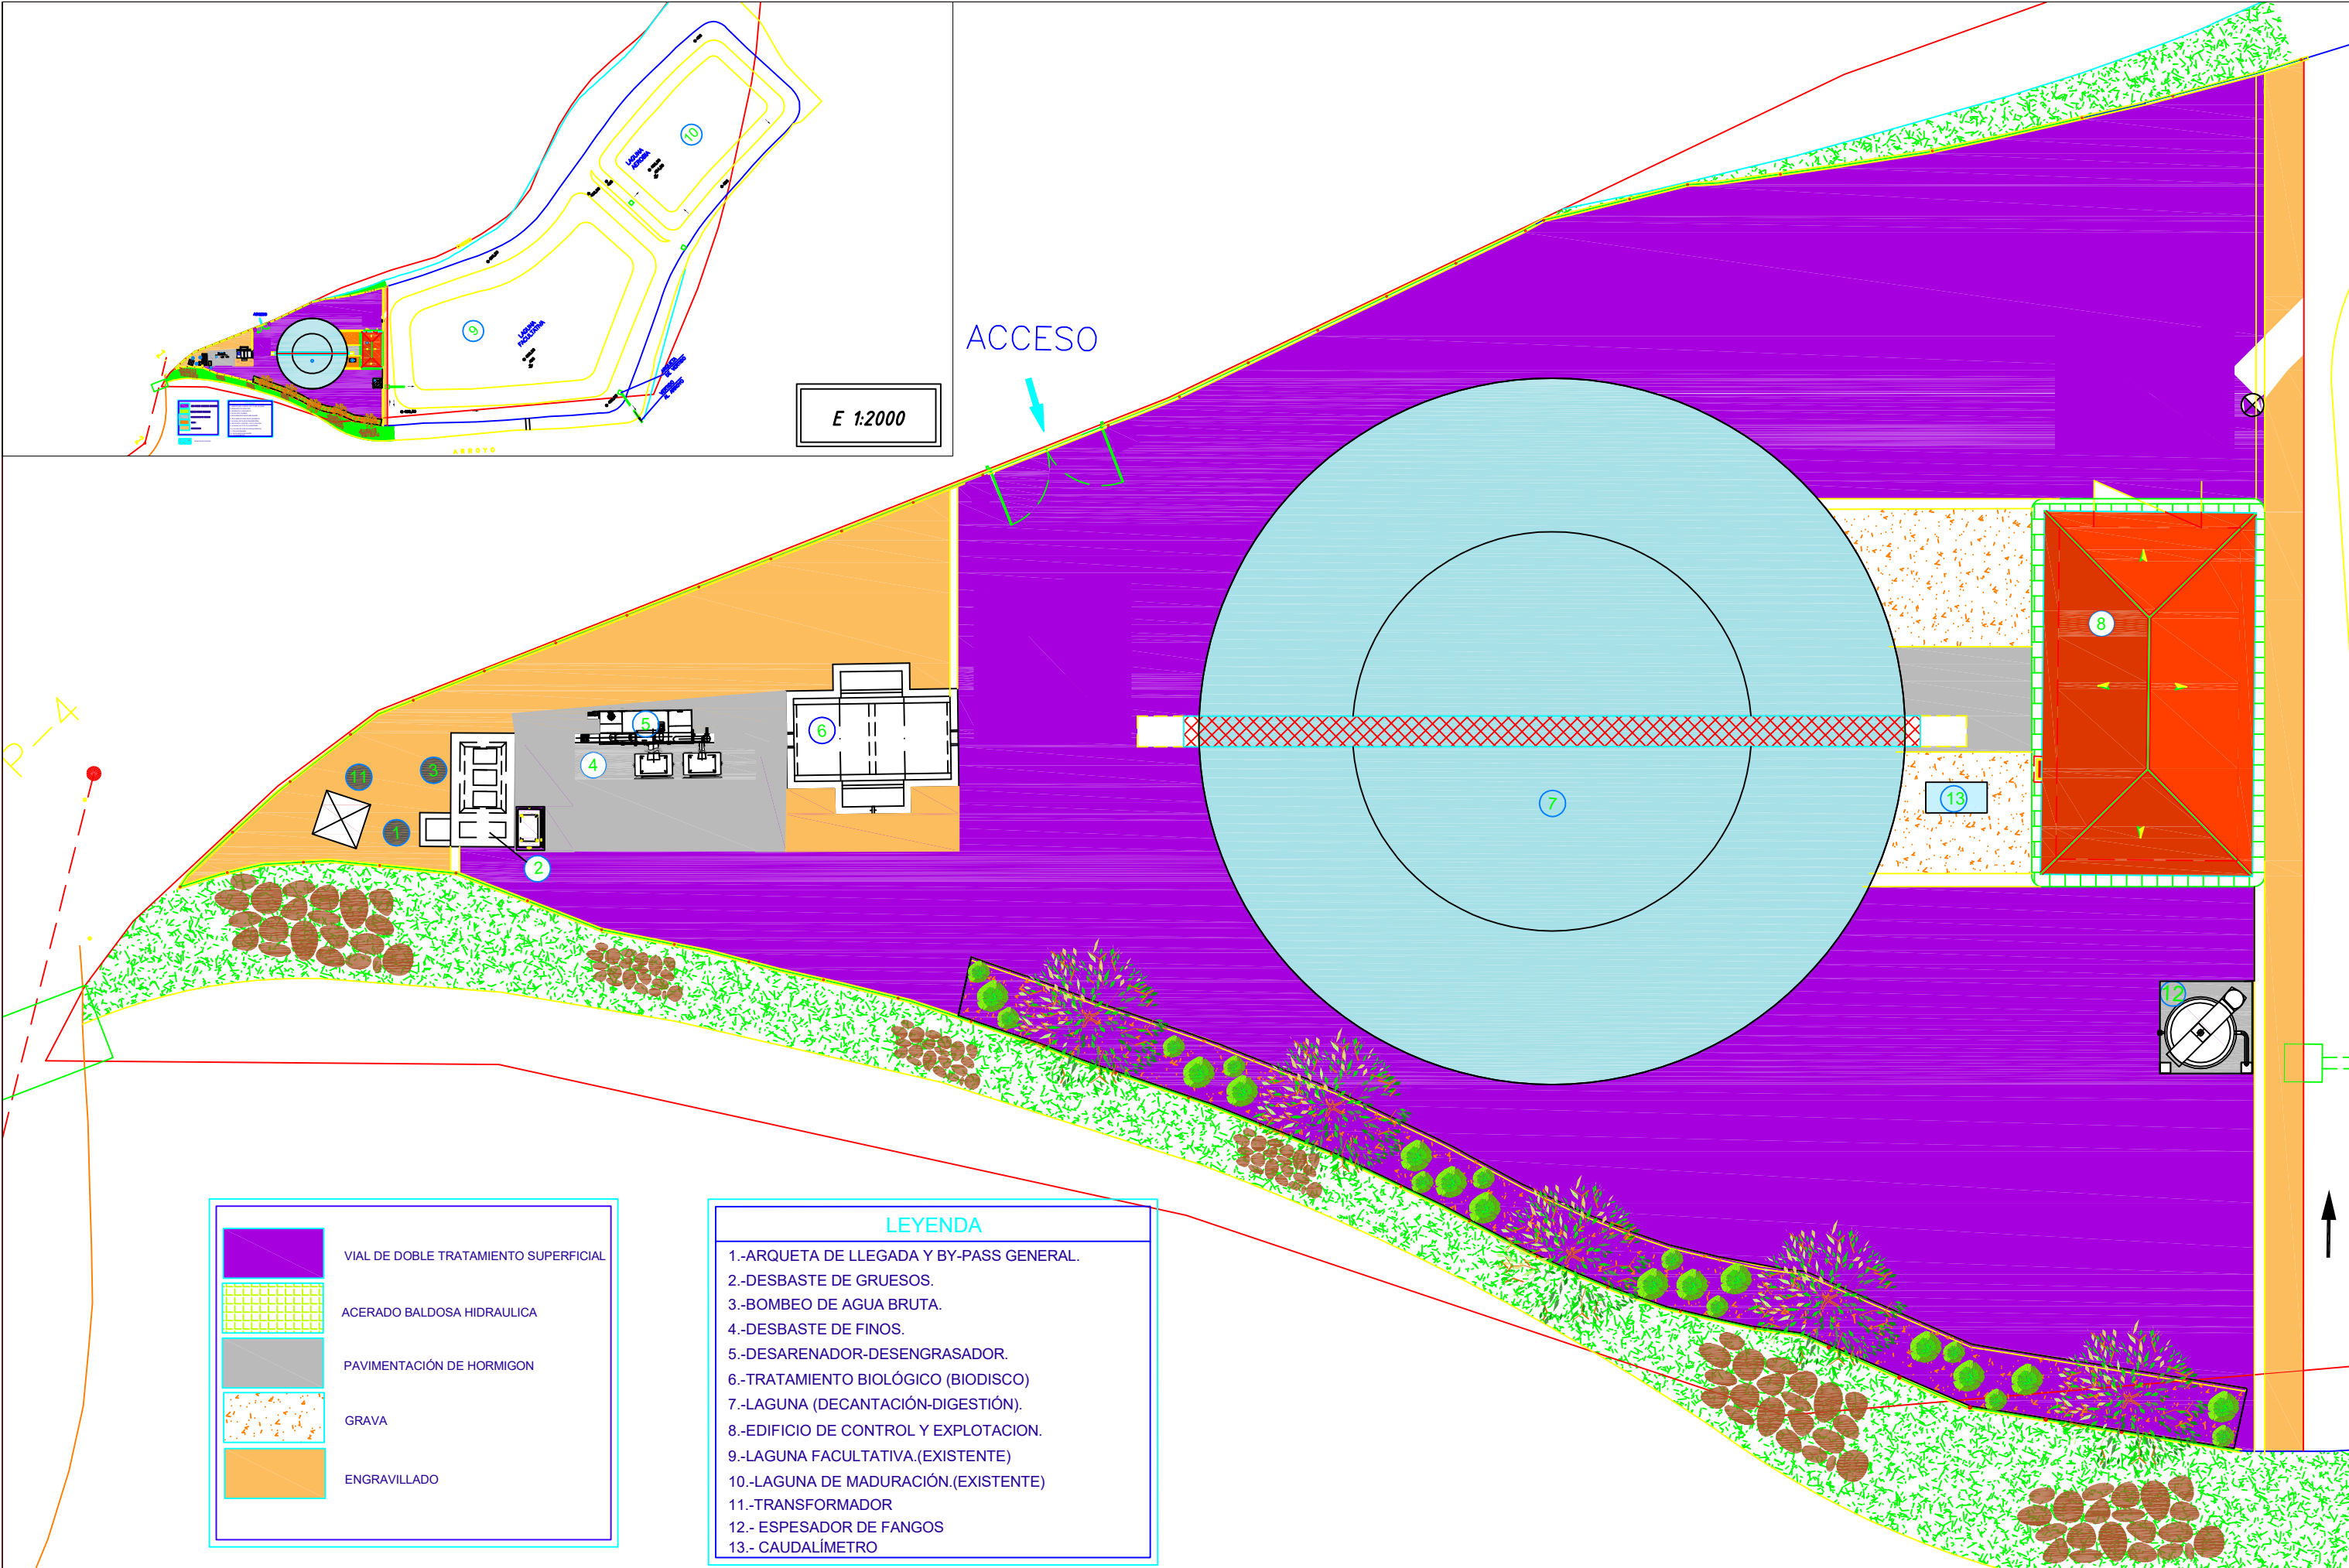


	VIAL DE DOBLE TRATAMIENTO SUPERFICIAL
	ACERADO BALDOSA HIDRAULICA
	PAVIMENTACIÓN DE HORMIGON
	GRAVA
	ENGRAVILLADO


LEYENDA
1.-ARQUETA DE LLEGADA Y BY-PASS GENERAL.
2.-DESBASTE DE GRUESOS.
3.-BOMBEO DE AGUA BRUTA.
4.-DESBASTE DE FINOS.
5.-DESARENADOR-DESENGRASADOR.
6.-TRATAMIENTO BIOLÓGICO (BODISCO)
7.-LAGUNA (DECANTACIÓN-DIGESTIÓN).
8.-EDIFICIO DE CONTROL Y EXPLOTACION.
9.-LAGUNA FACULTATIVA.(EXISTENTE)
10.-LAGUNA DE MADURACIÓN.(EXISTENTE)
11.-TRANSFORMADOR
12.- ESPESADOR DE FANGOS
13.- CAUDALÍMETRO

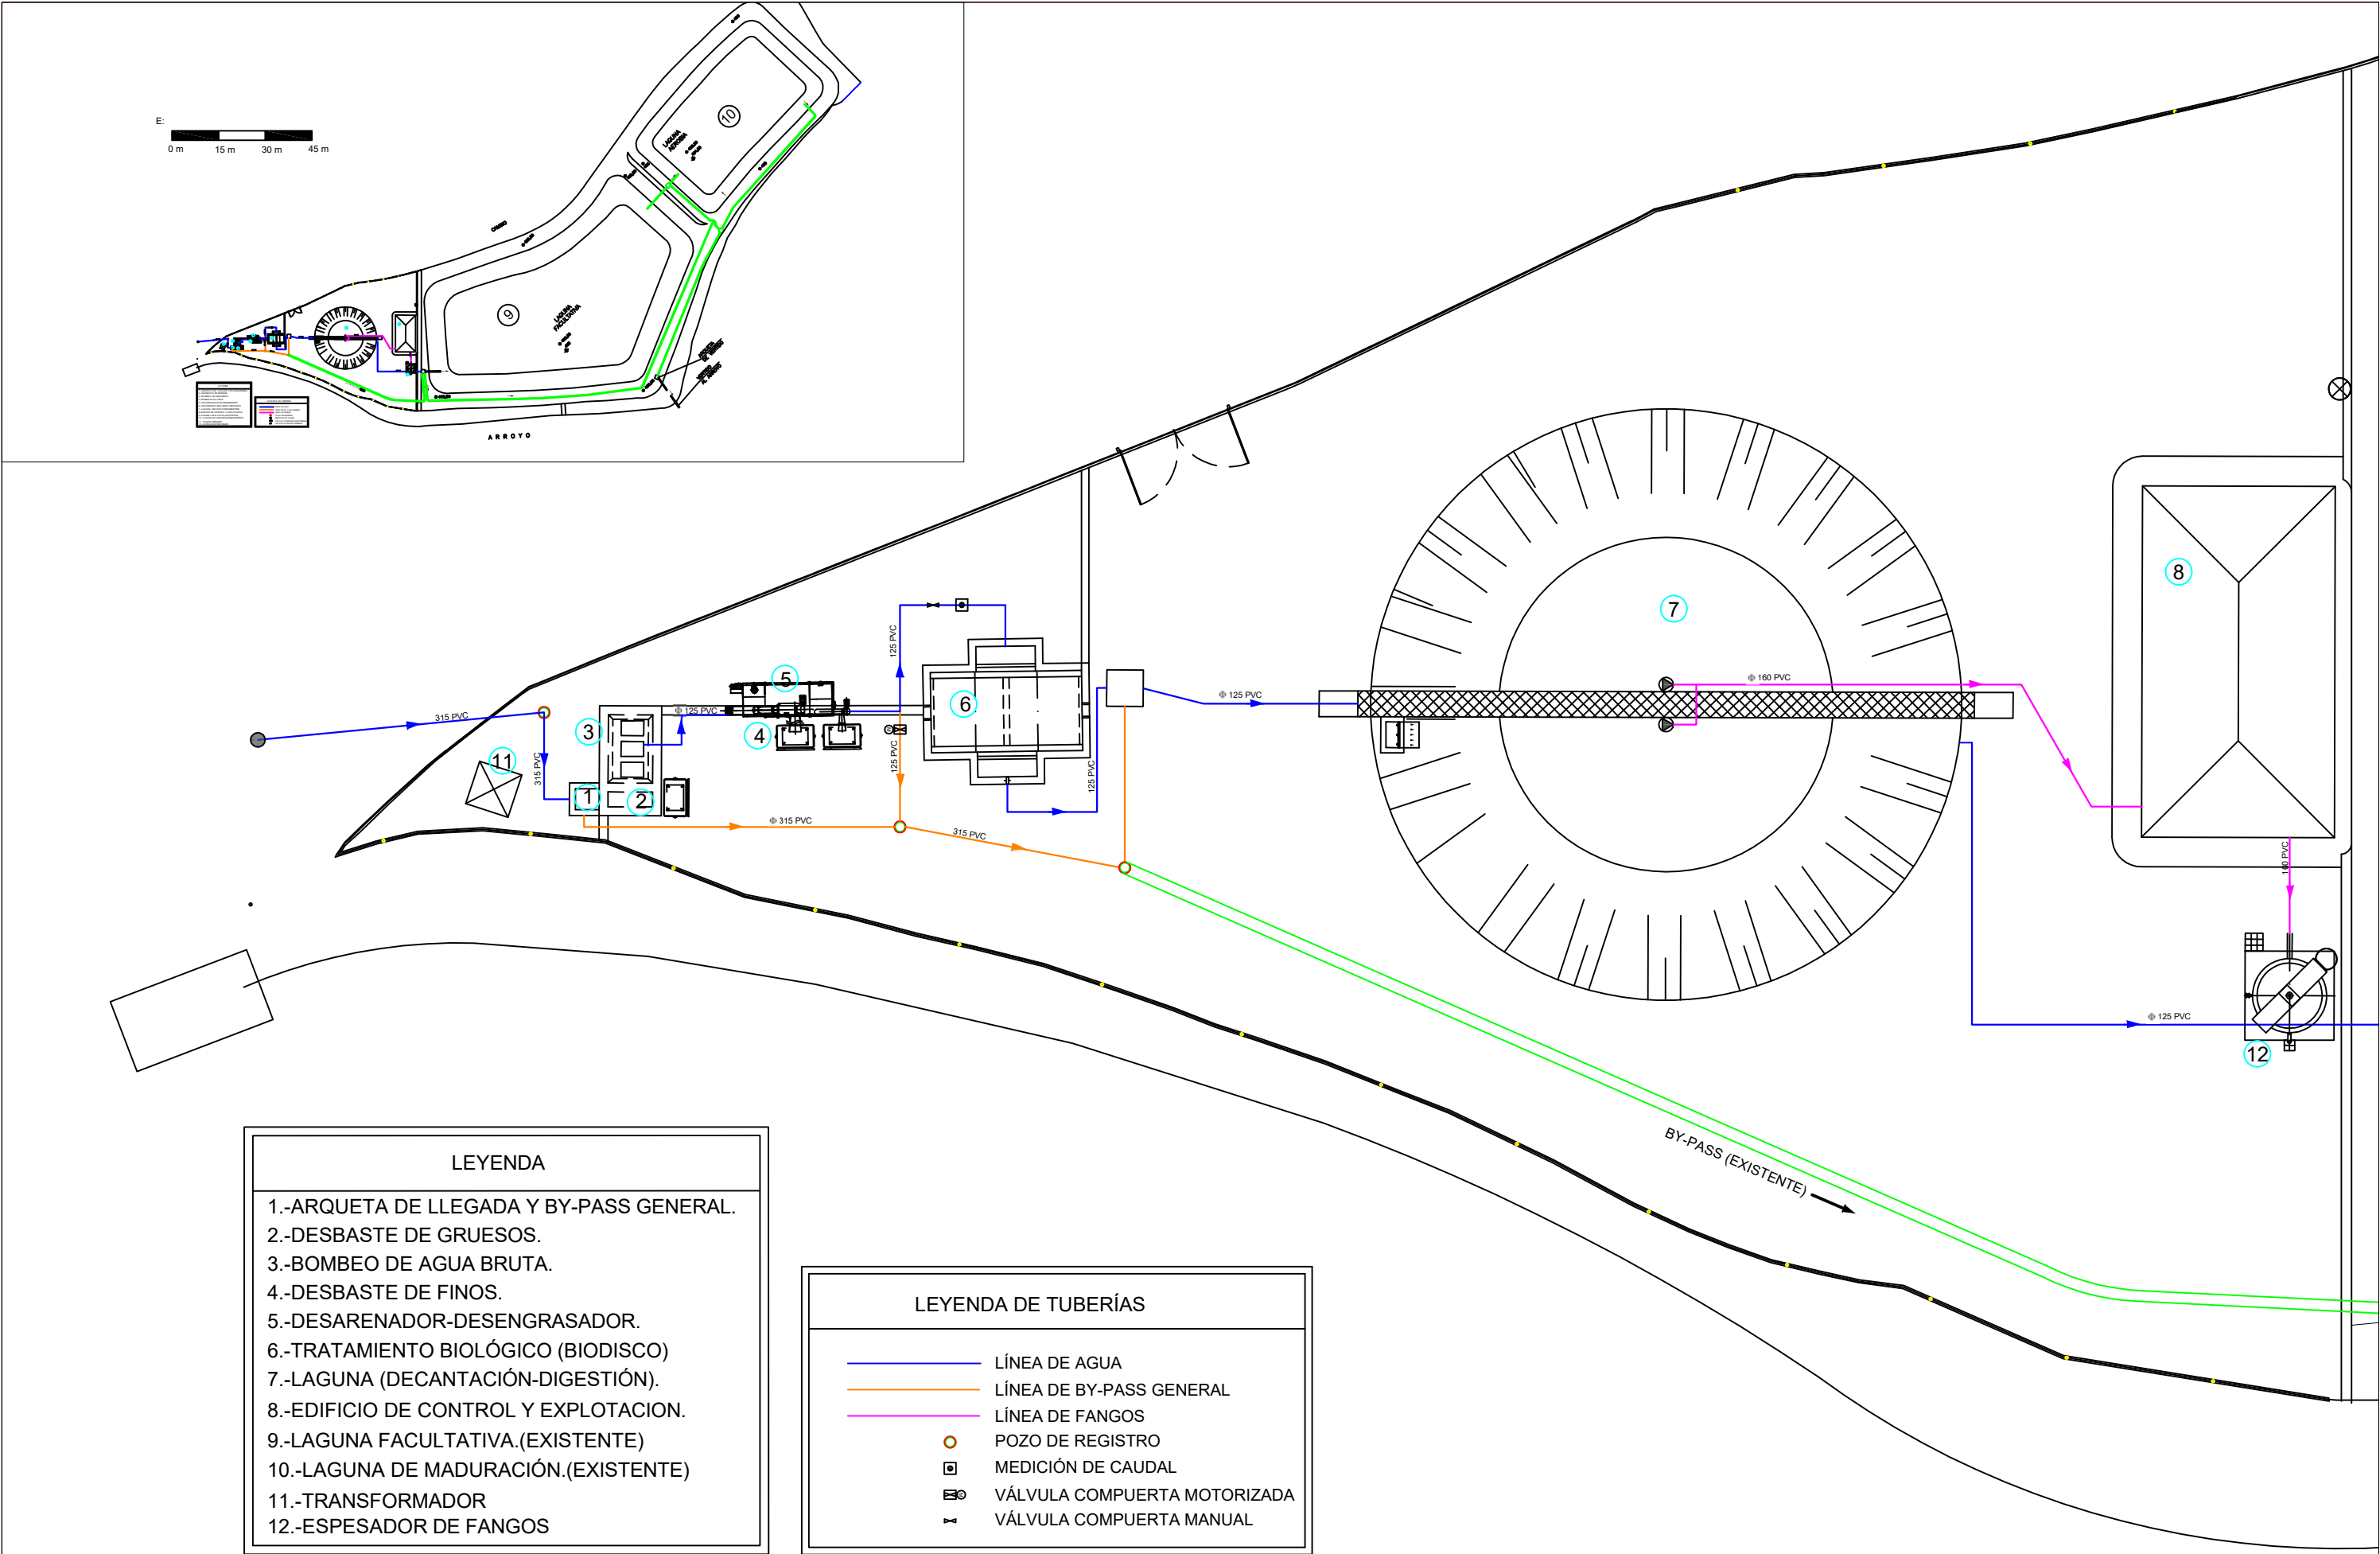

LEYENDA
1.-ARQUETA DE LLEGADA Y BY-PASS GENERAL.
2.-DESBASTE DE GRUESOS.
3.-BOMBEO DE AGUA BRUTA.
4.-DESBASTE DE FINOS.
5.-DESARENADOR-DESENGRASADOR.
6.-TRATAMIENTO BIOLÓGICO (BIODISCO)
7.-LAGUNA (DECANTACIÓN-DIGESTIÓN).
8.-EDIFICIO DE CONTROL Y EXPLOTACION.
9.-LAGUNA FACULTATIVA.(EXISTENTE)
10.-LAGUNA DE MADURACIÓN.(EXISTENTE)
11.-TRANSFORMADOR
12.-ESPESADOR DE FANGOS

LEYENDA DE TUBERÍAS
— LÍNEA DE AGUA
— LÍNEA DE BY-PASS GENERAL
— LÍNEA DE FANGOS
○ POZO DE REGISTRO
□ MEDICIÓN DE CAUDAL
⊞ VÁLVULA COMPUERTA MOTORIZADA
⊞ VÁLVULA COMPUERTA MANUAL

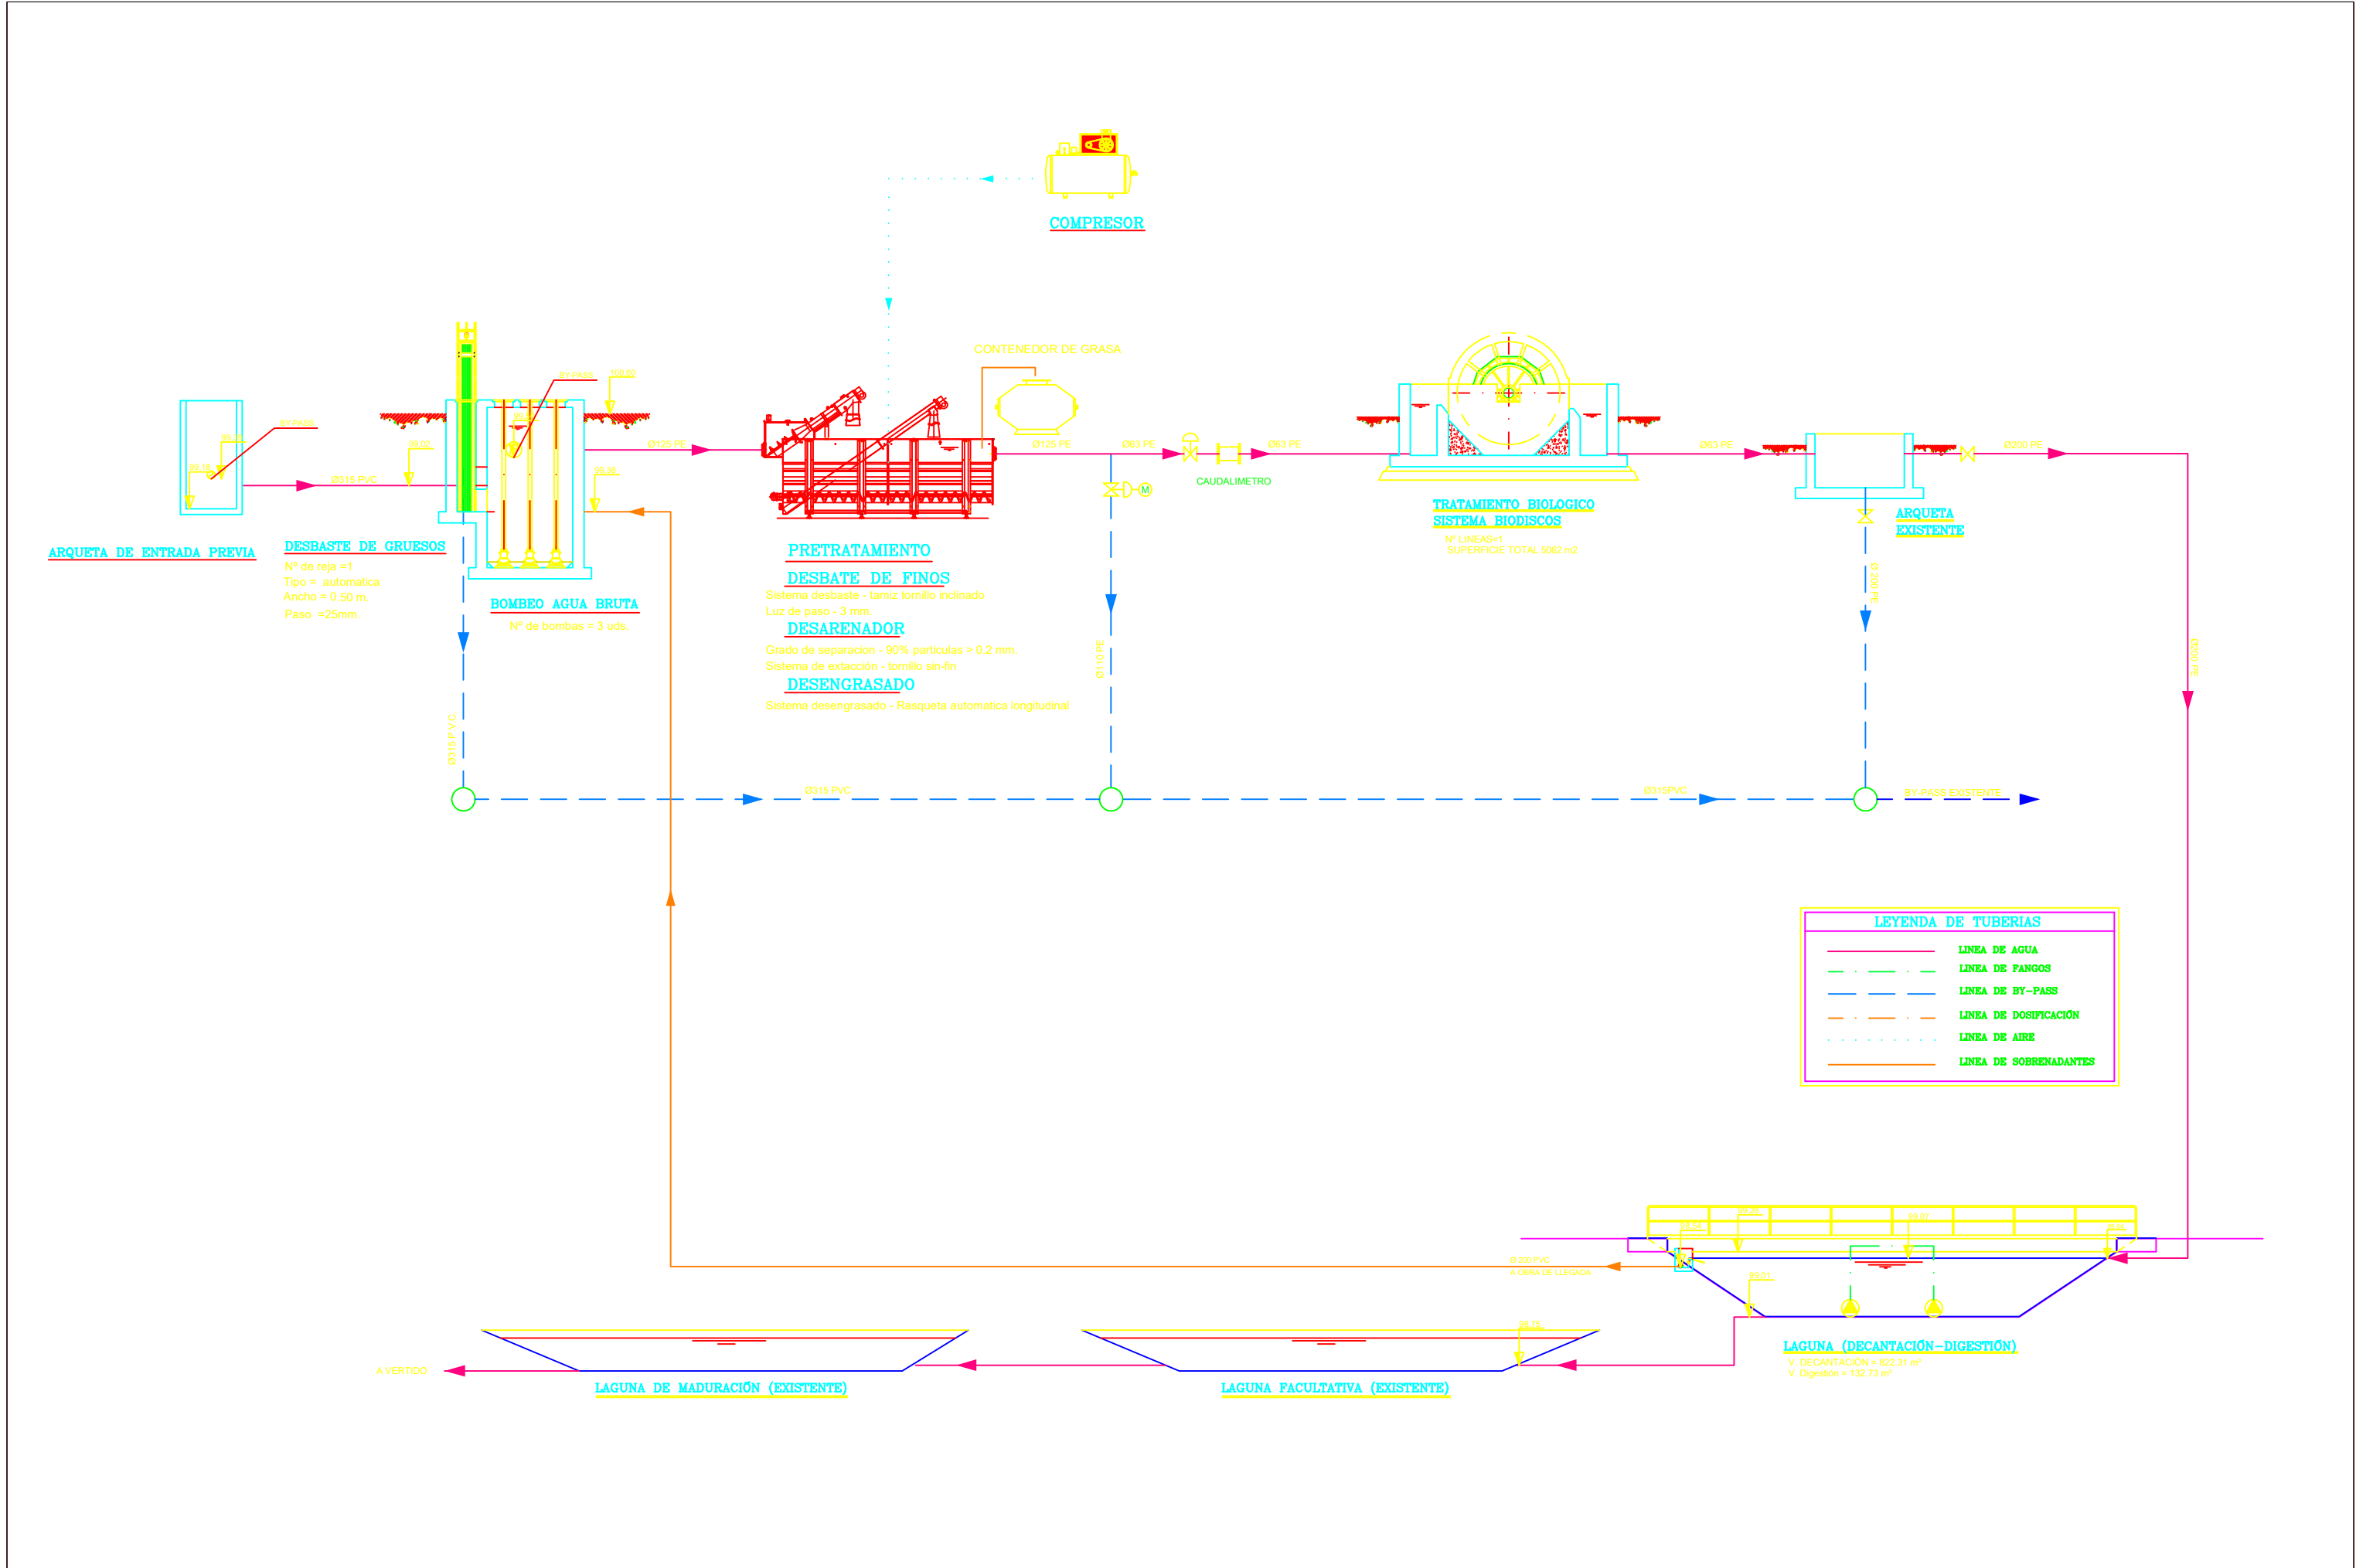

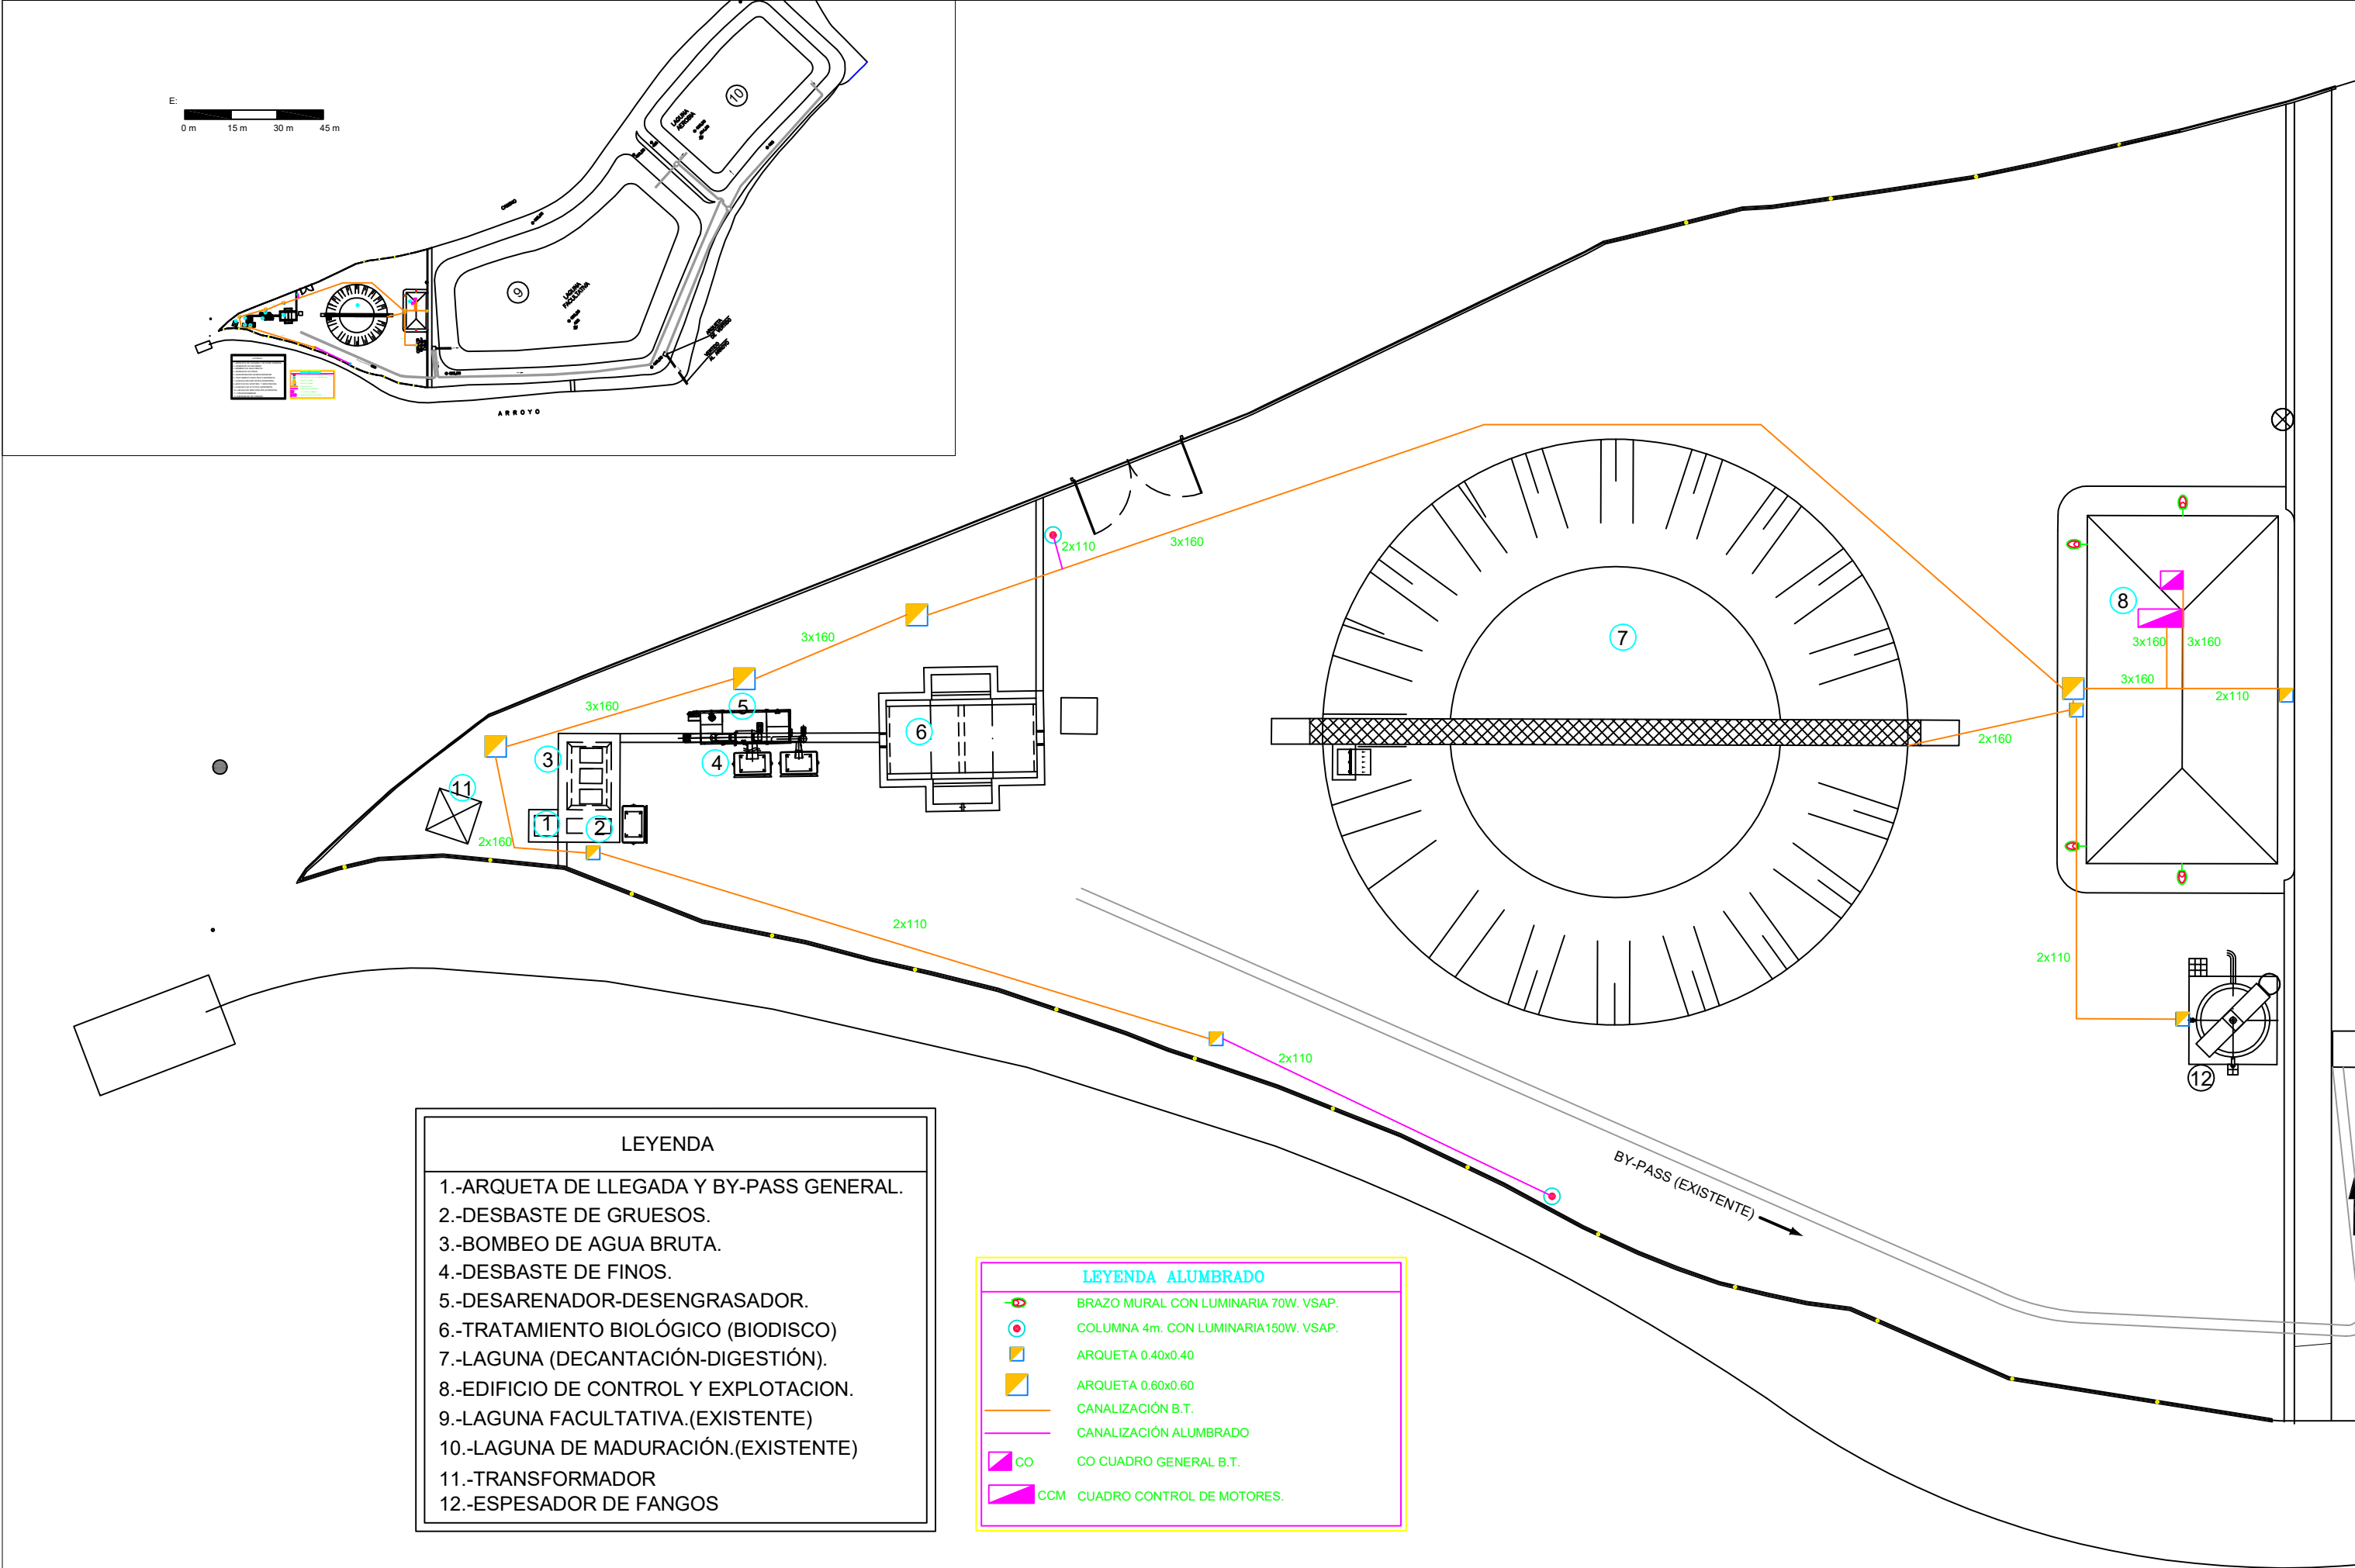

LEYENDA

- 1.-ARQUETA DE LLEGADA Y BY-PASS GENERAL.
- 2.-DESBASTE DE GRUESOS.
- 3.-BOMBEO DE AGUA BRUTA.
- 4.-DESBASTE DE FINOS.
- 5.-DESARENADOR-DESENGRASADOR.
- 6.-TRATAMIENTO BIOLÓGICO (BIODISCO)
- 7.-LAGUNA (DECANTACIÓN-DIGESTIÓN).
- 8.-EDIFICIO DE CONTROL Y EXPLOTACION.
- 9.-LAGUNA FACULTATIVA.(EXISTENTE)
- 10.-LAGUNA DE MADURACIÓN.(EXISTENTE)
- 11.-TRANSFORMADOR
- 12.-ESPESADOR DE FANGOS

LEYENDA ALUMBRADO

- BRAZO MURAL CON LUMINARIA 70W. VSAP.
- COLUMNA 4m. CON LUMINARIA 150W. VSAP.
- ARQUETA 0.40x0.40
- ARQUETA 0.60x0.60
- CANALIZACIÓN B.T.
- CANALIZACIÓN ALUMBRADO
- CO CO CUADRO GENERAL B.T.
- CCM CUADRO CONTROL DE MOTORES.