

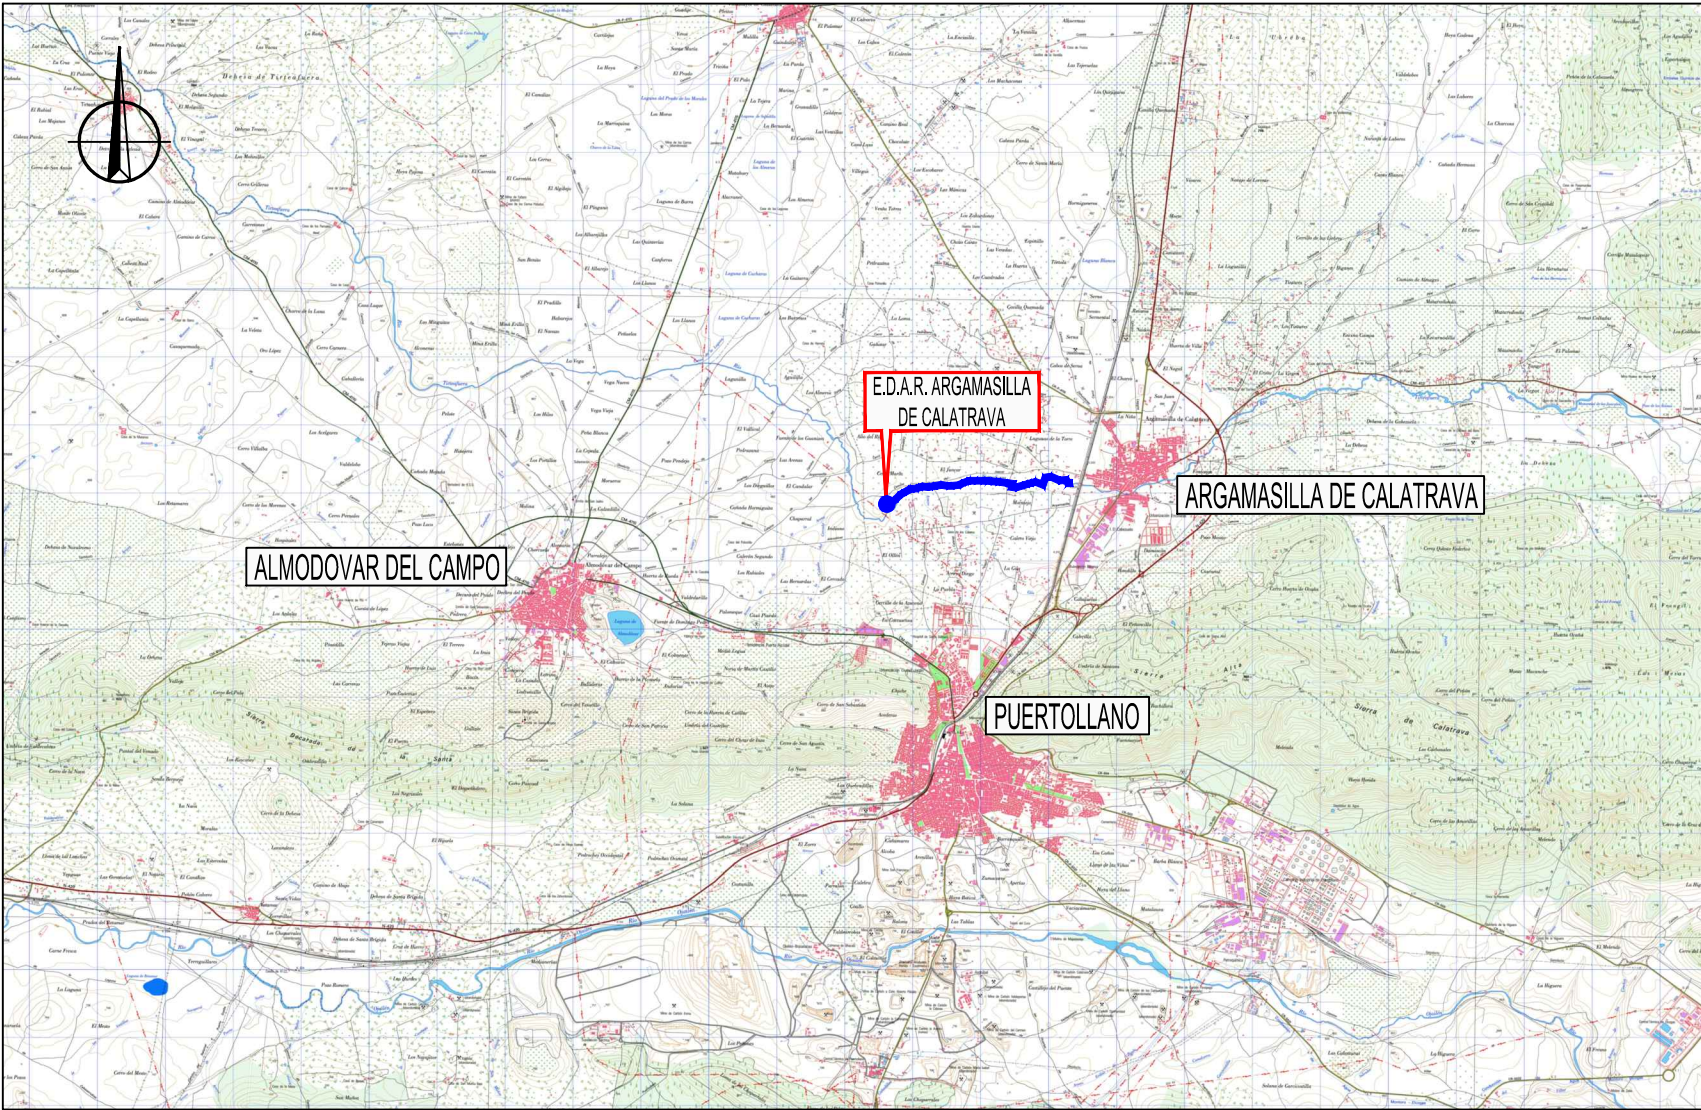
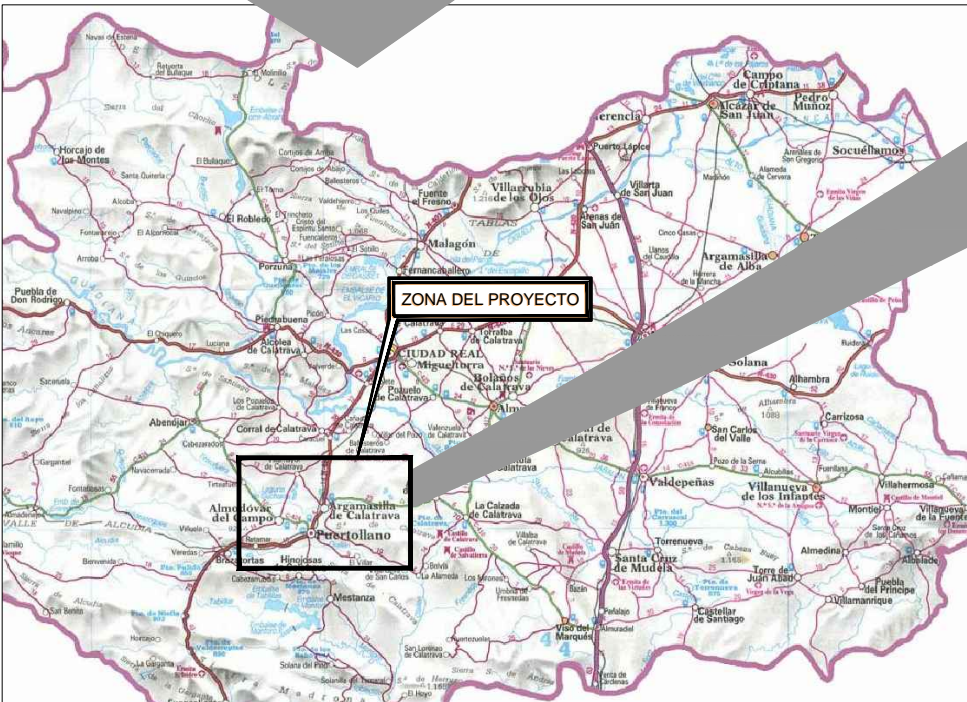


MAPAS DE SITUACIÓN

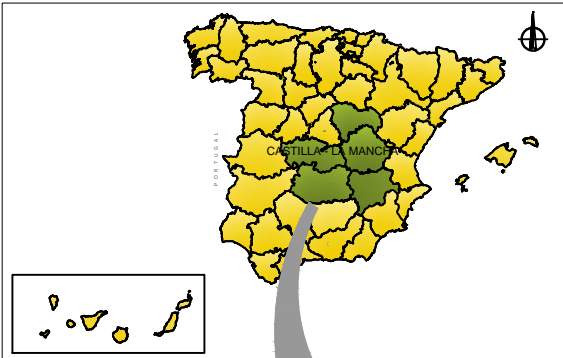

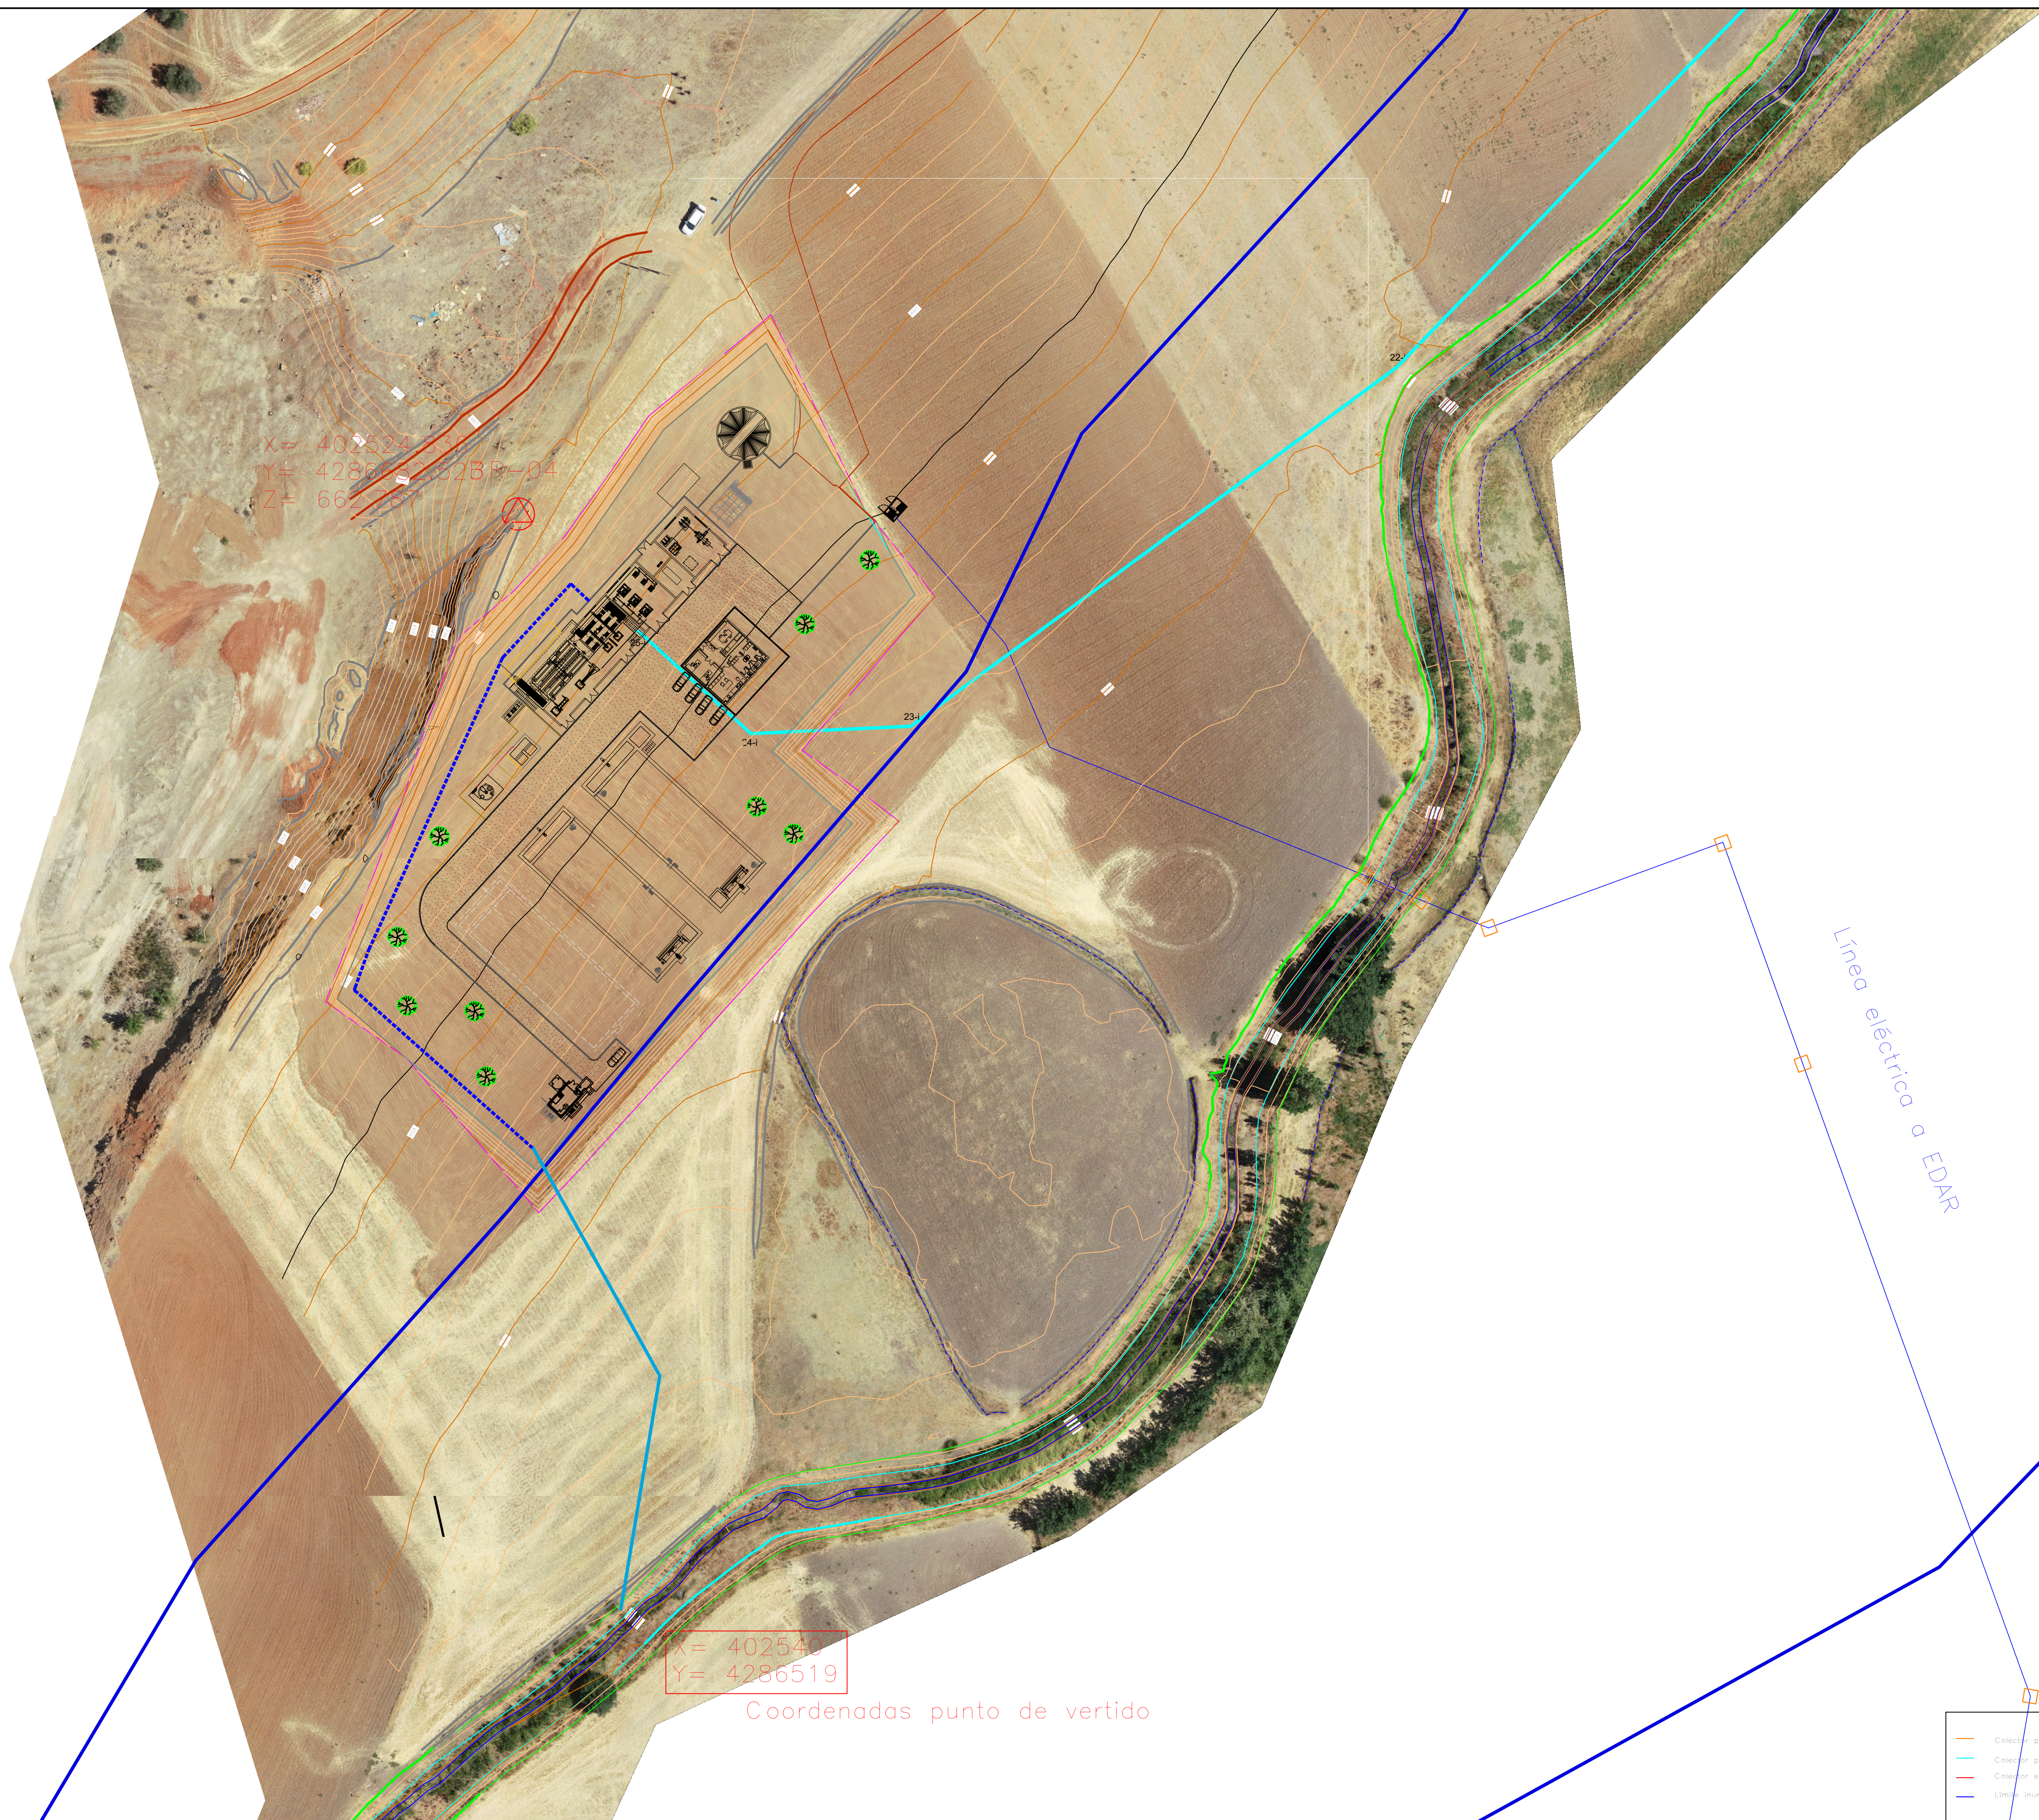


X= 402524
Y= 428654
Z= 66

X= 402540
Y= 4286519



Coordenadas punto de vertido


Línea eléctrica a EDAR



- Colector proyecto, TRAMO 1, Gravedad
- Colector proyecto, TRAMO 2, Impulsión
- Colector existente
- Límite inundación T=500 años

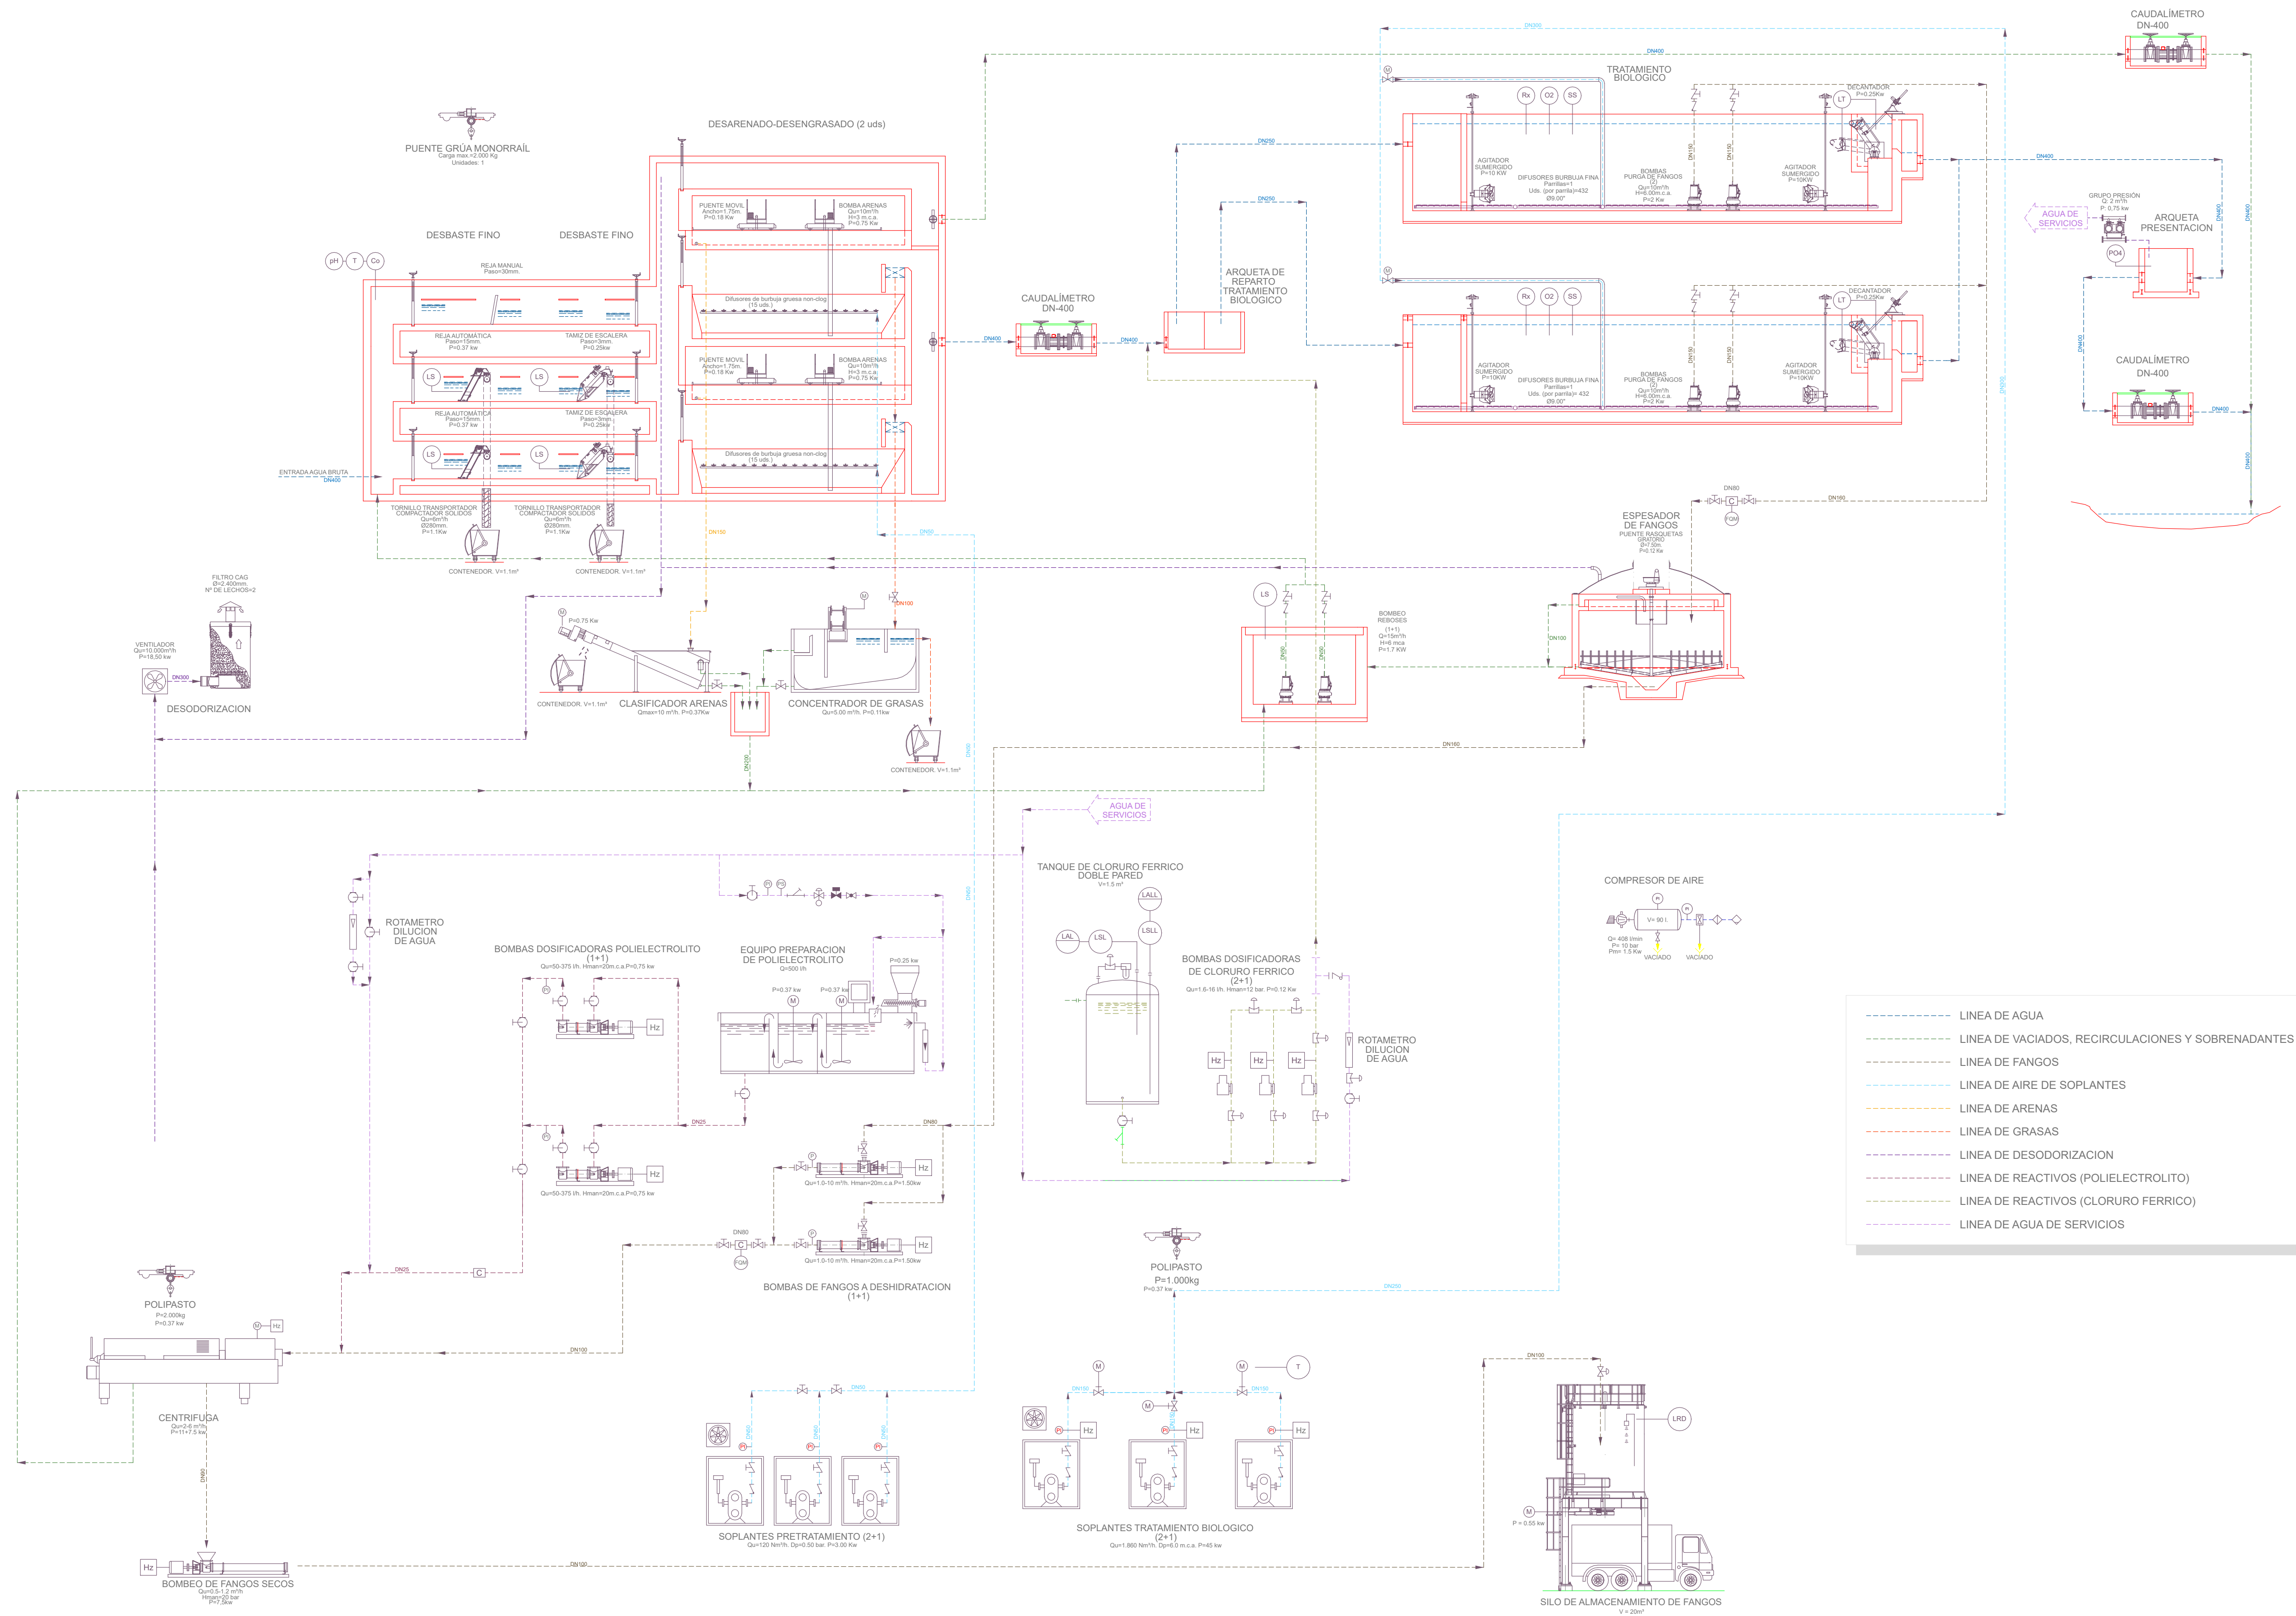

- LINEA DE AGUA
- LINEA DE VACIADOS, RECIRCULACIONES Y SOBRENADANTES
- LINEA DE FANGOS
- LINEA DE AIRE DE SOPLANTES
- LINEA DE ARENAS
- LINEA DE GRASAS
- LINEA DE DESODORIZACION
- LINEA DE REACTIVOS (POLIELECTROLITO)
- LINEA DE REACTIVOS (CLORURO FÉRICO)
- LINEA DE AGUA DE SERVICIOS

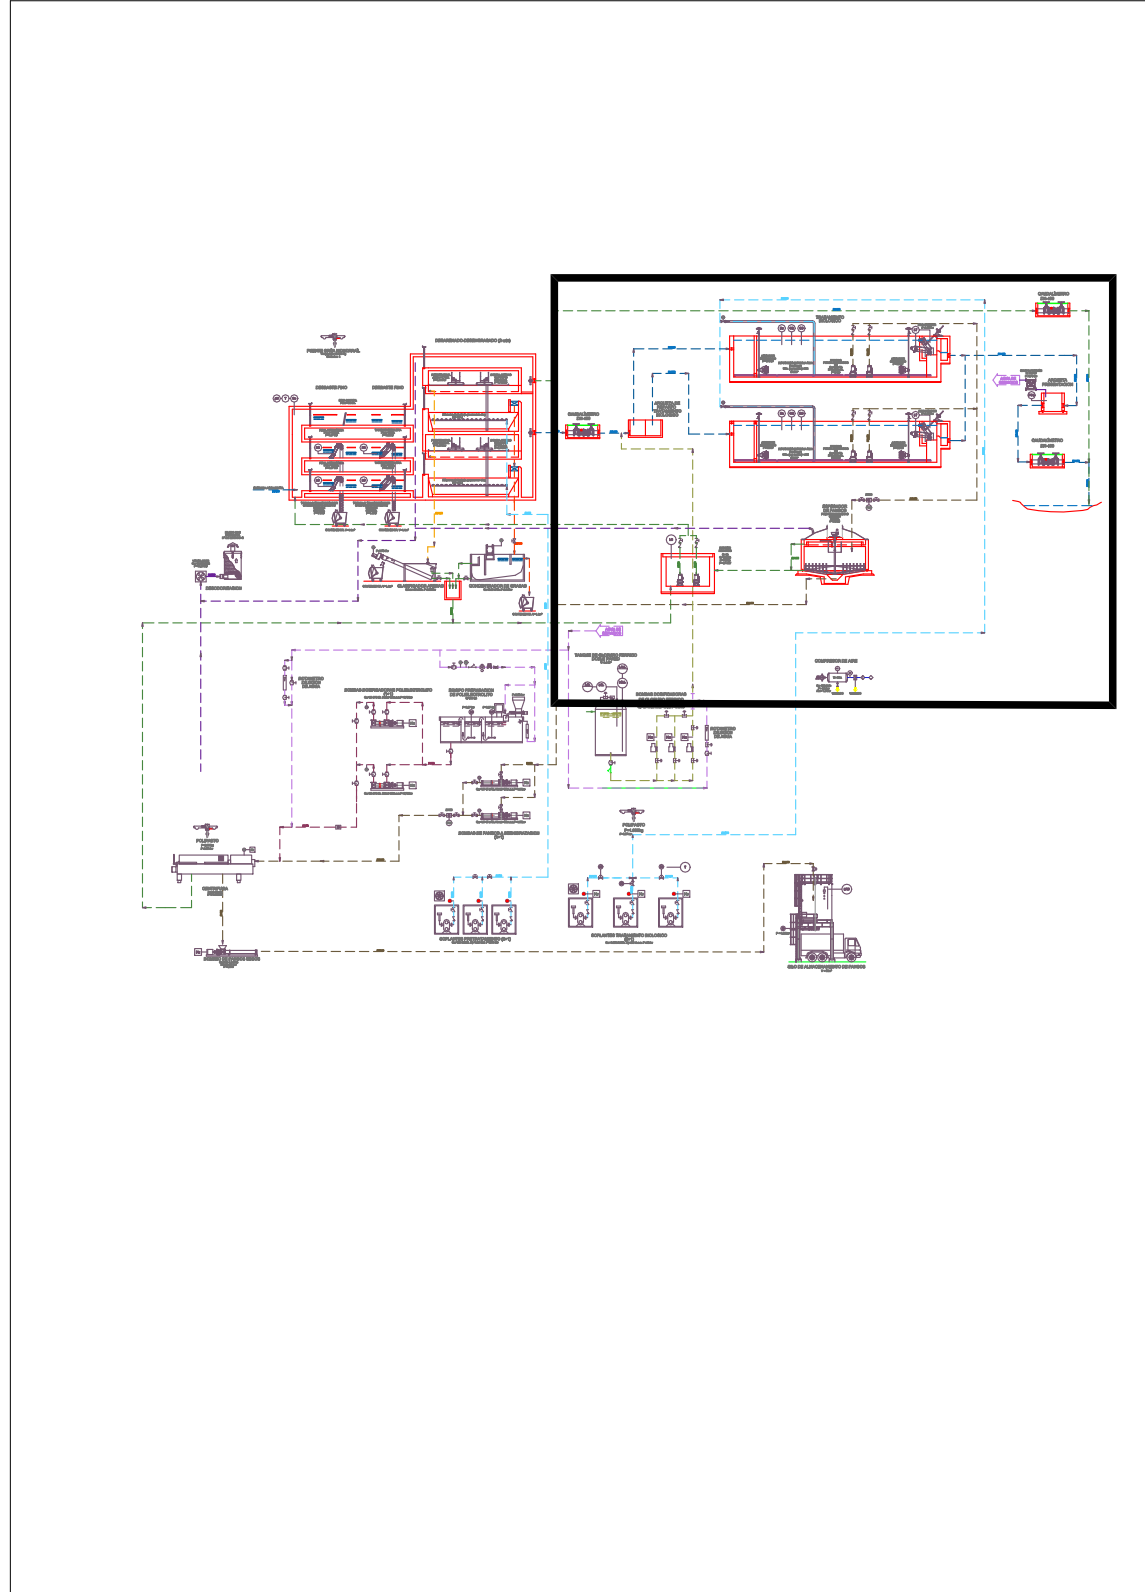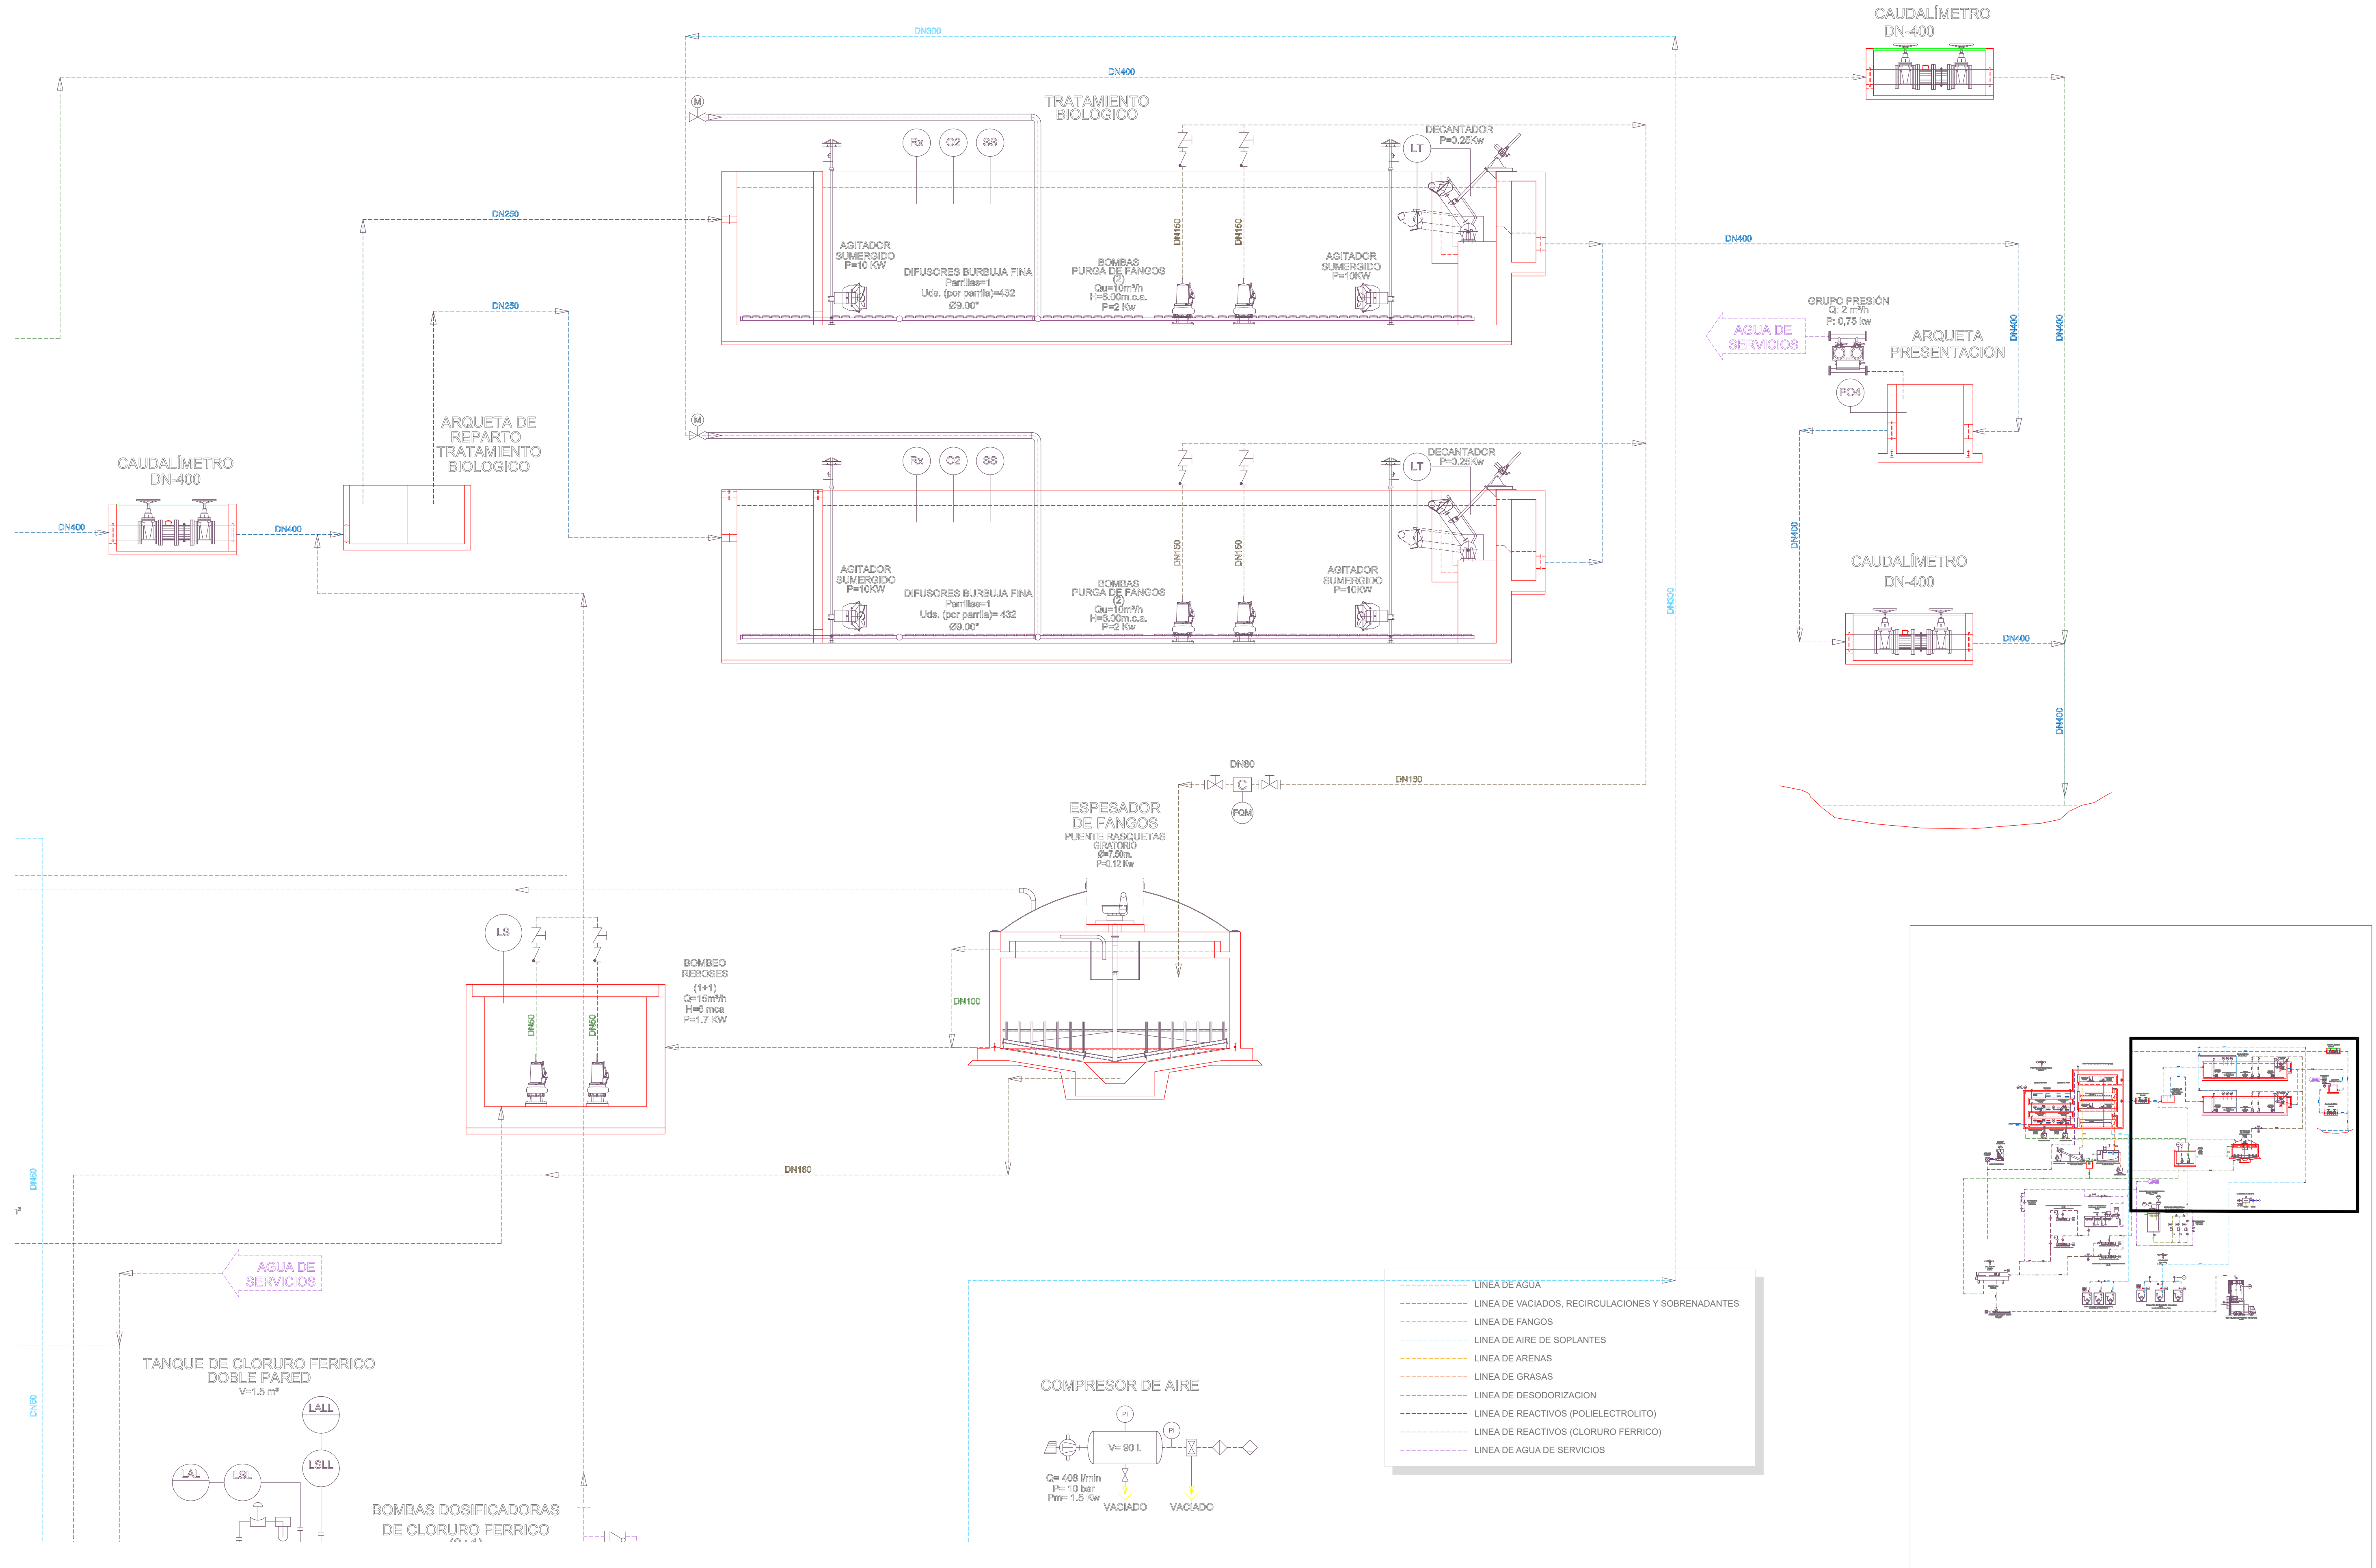

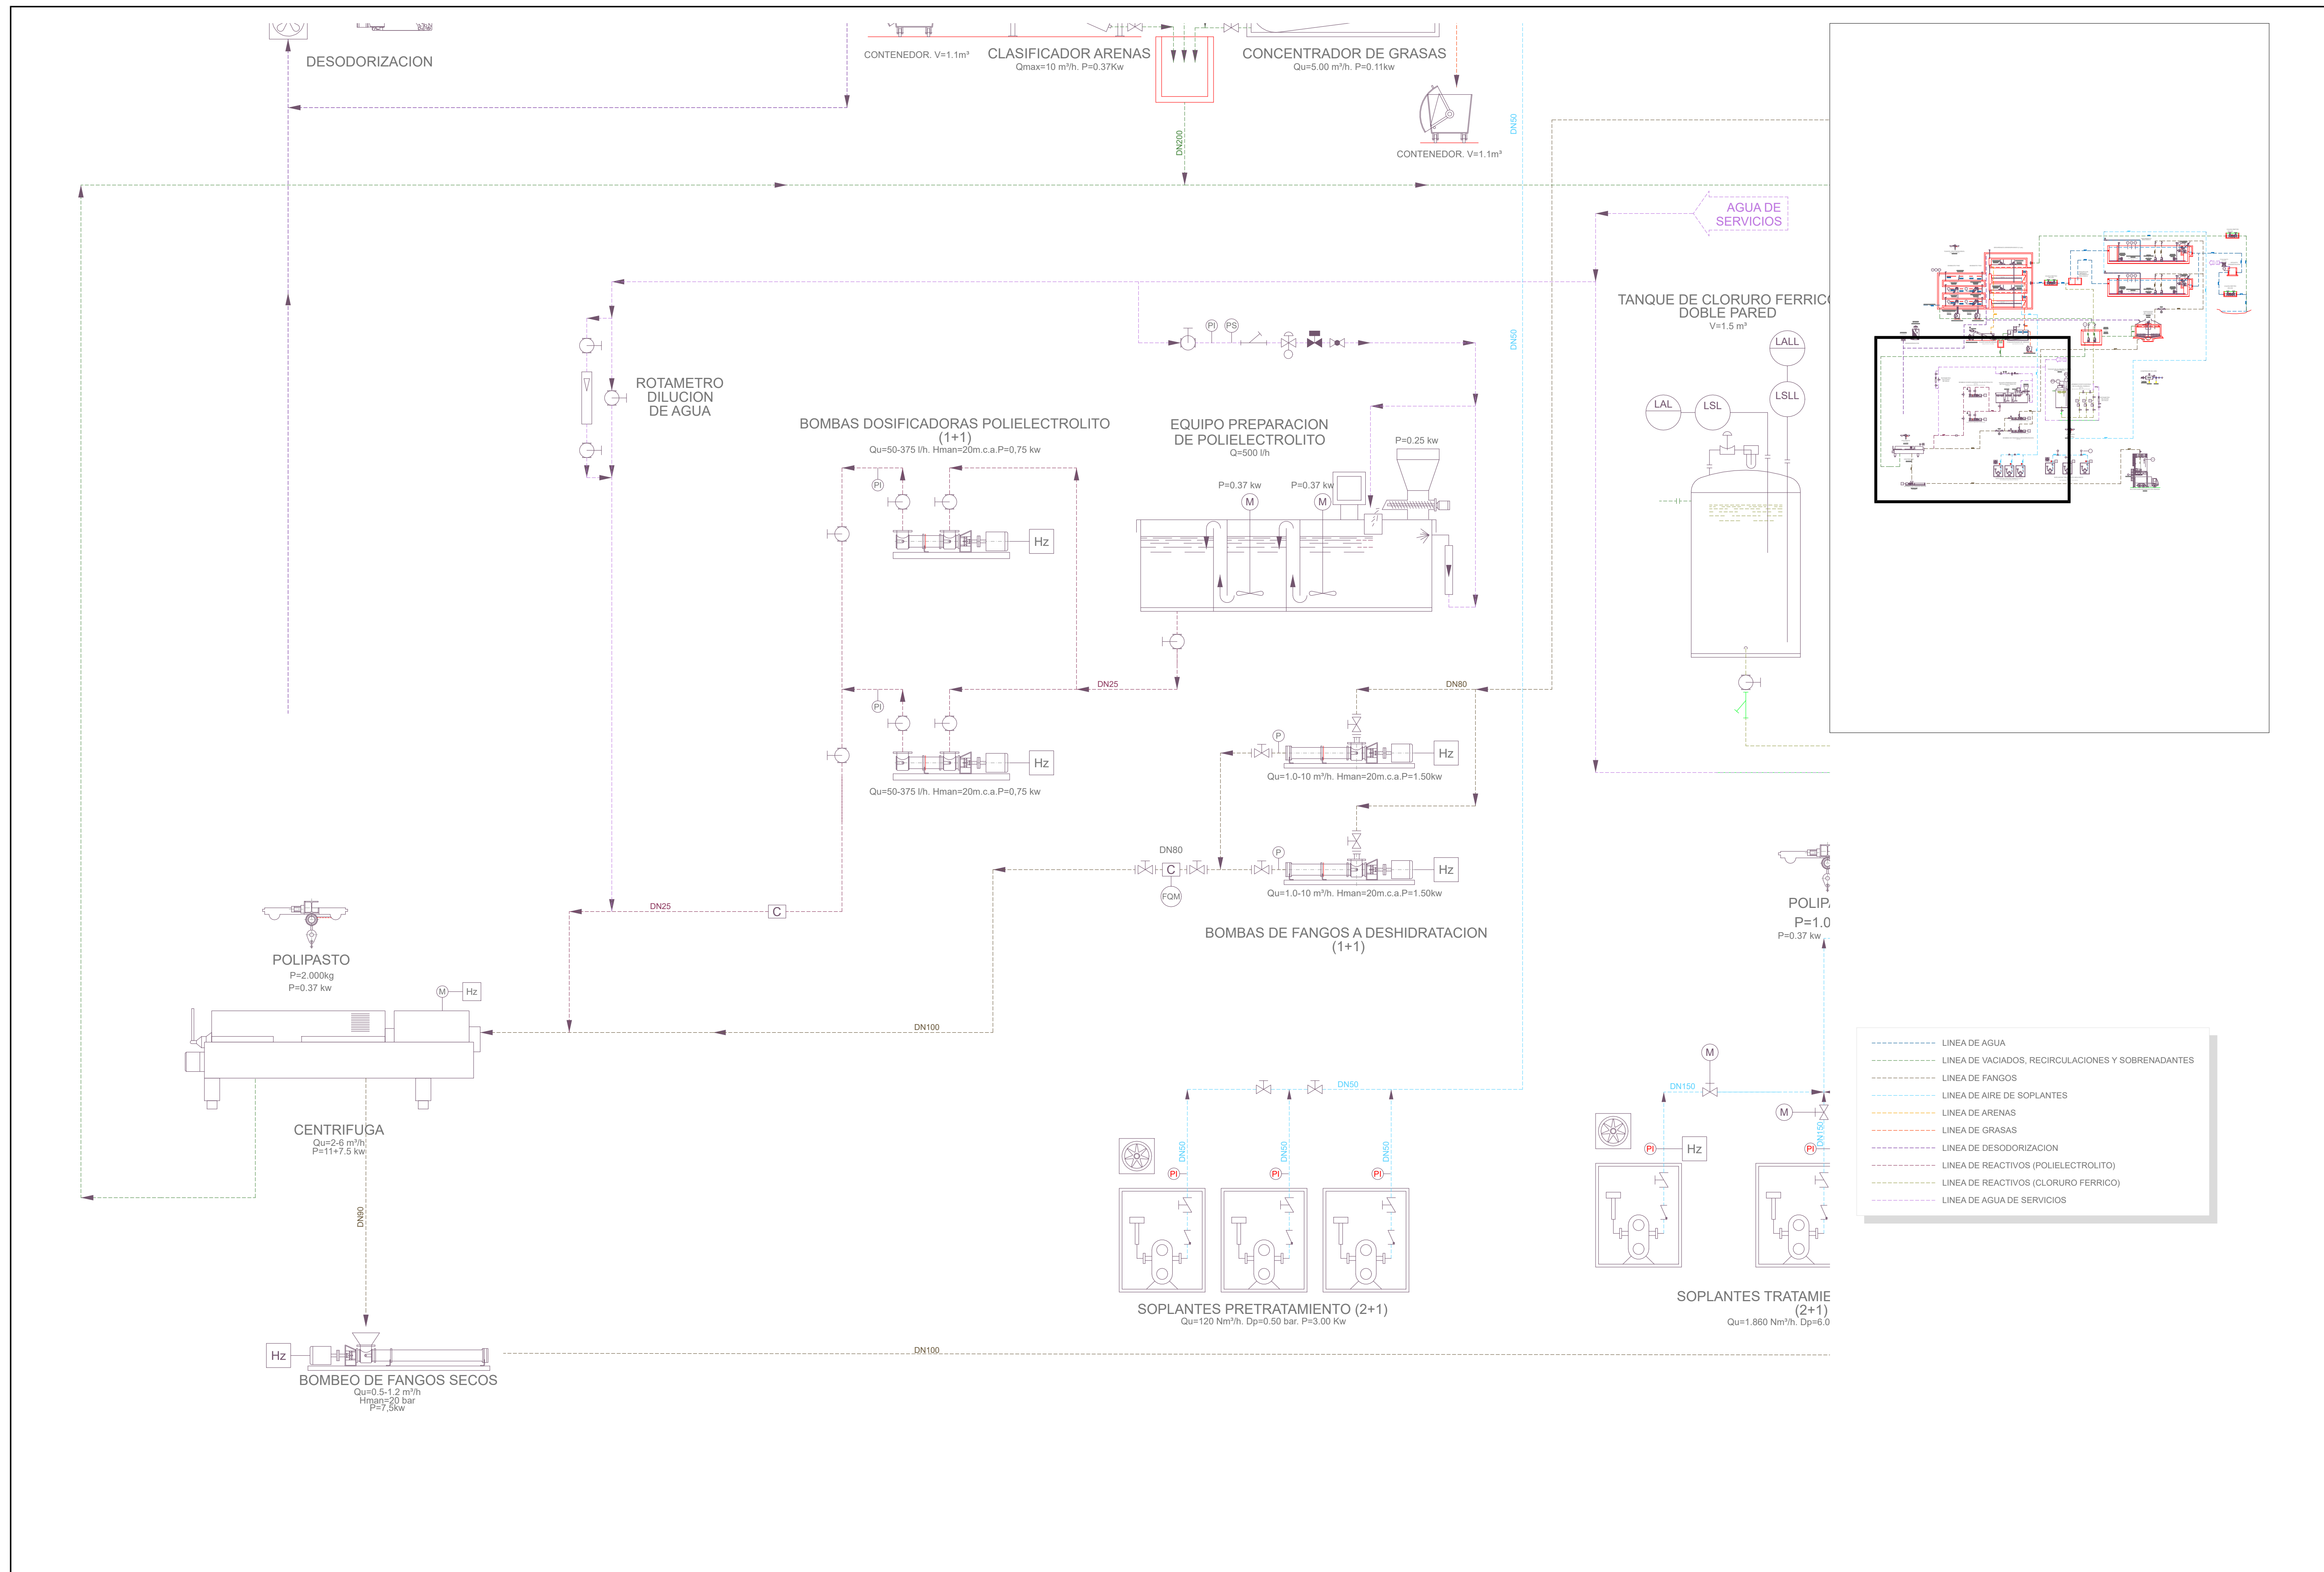

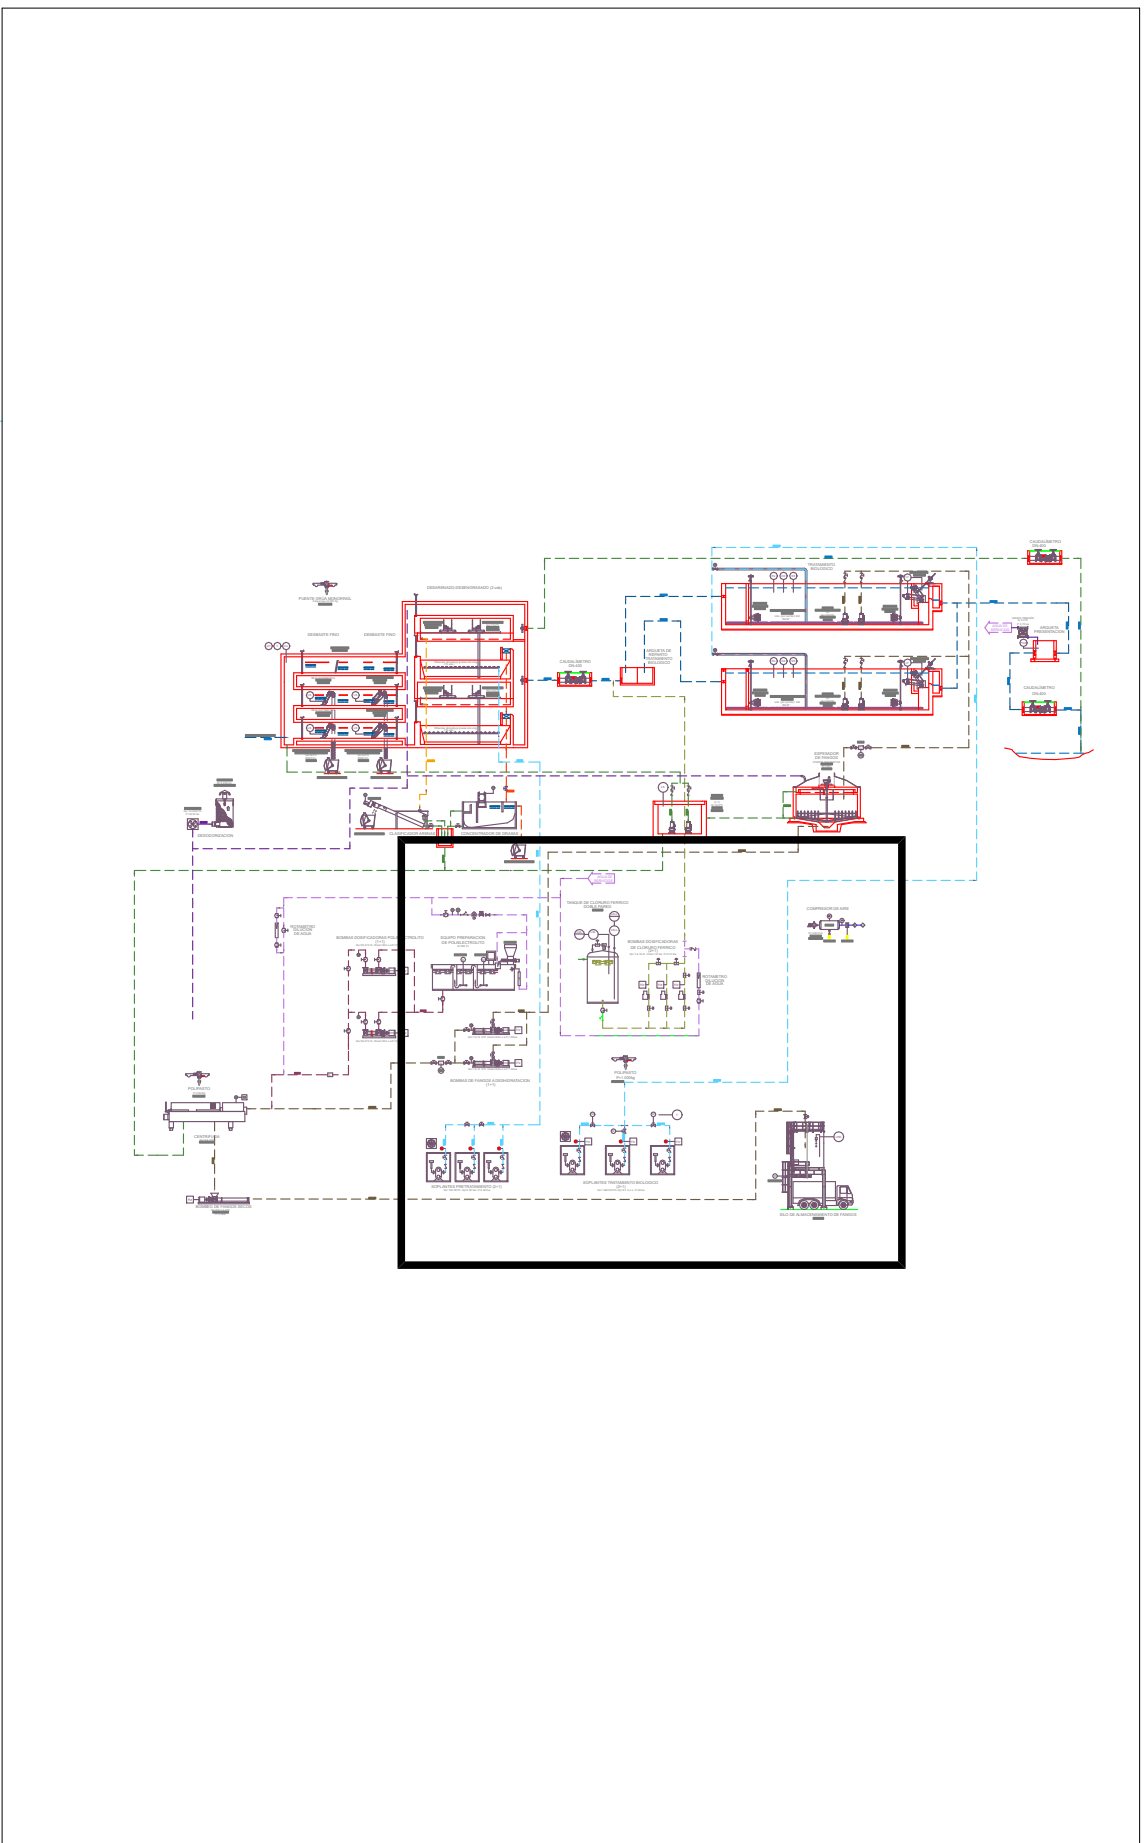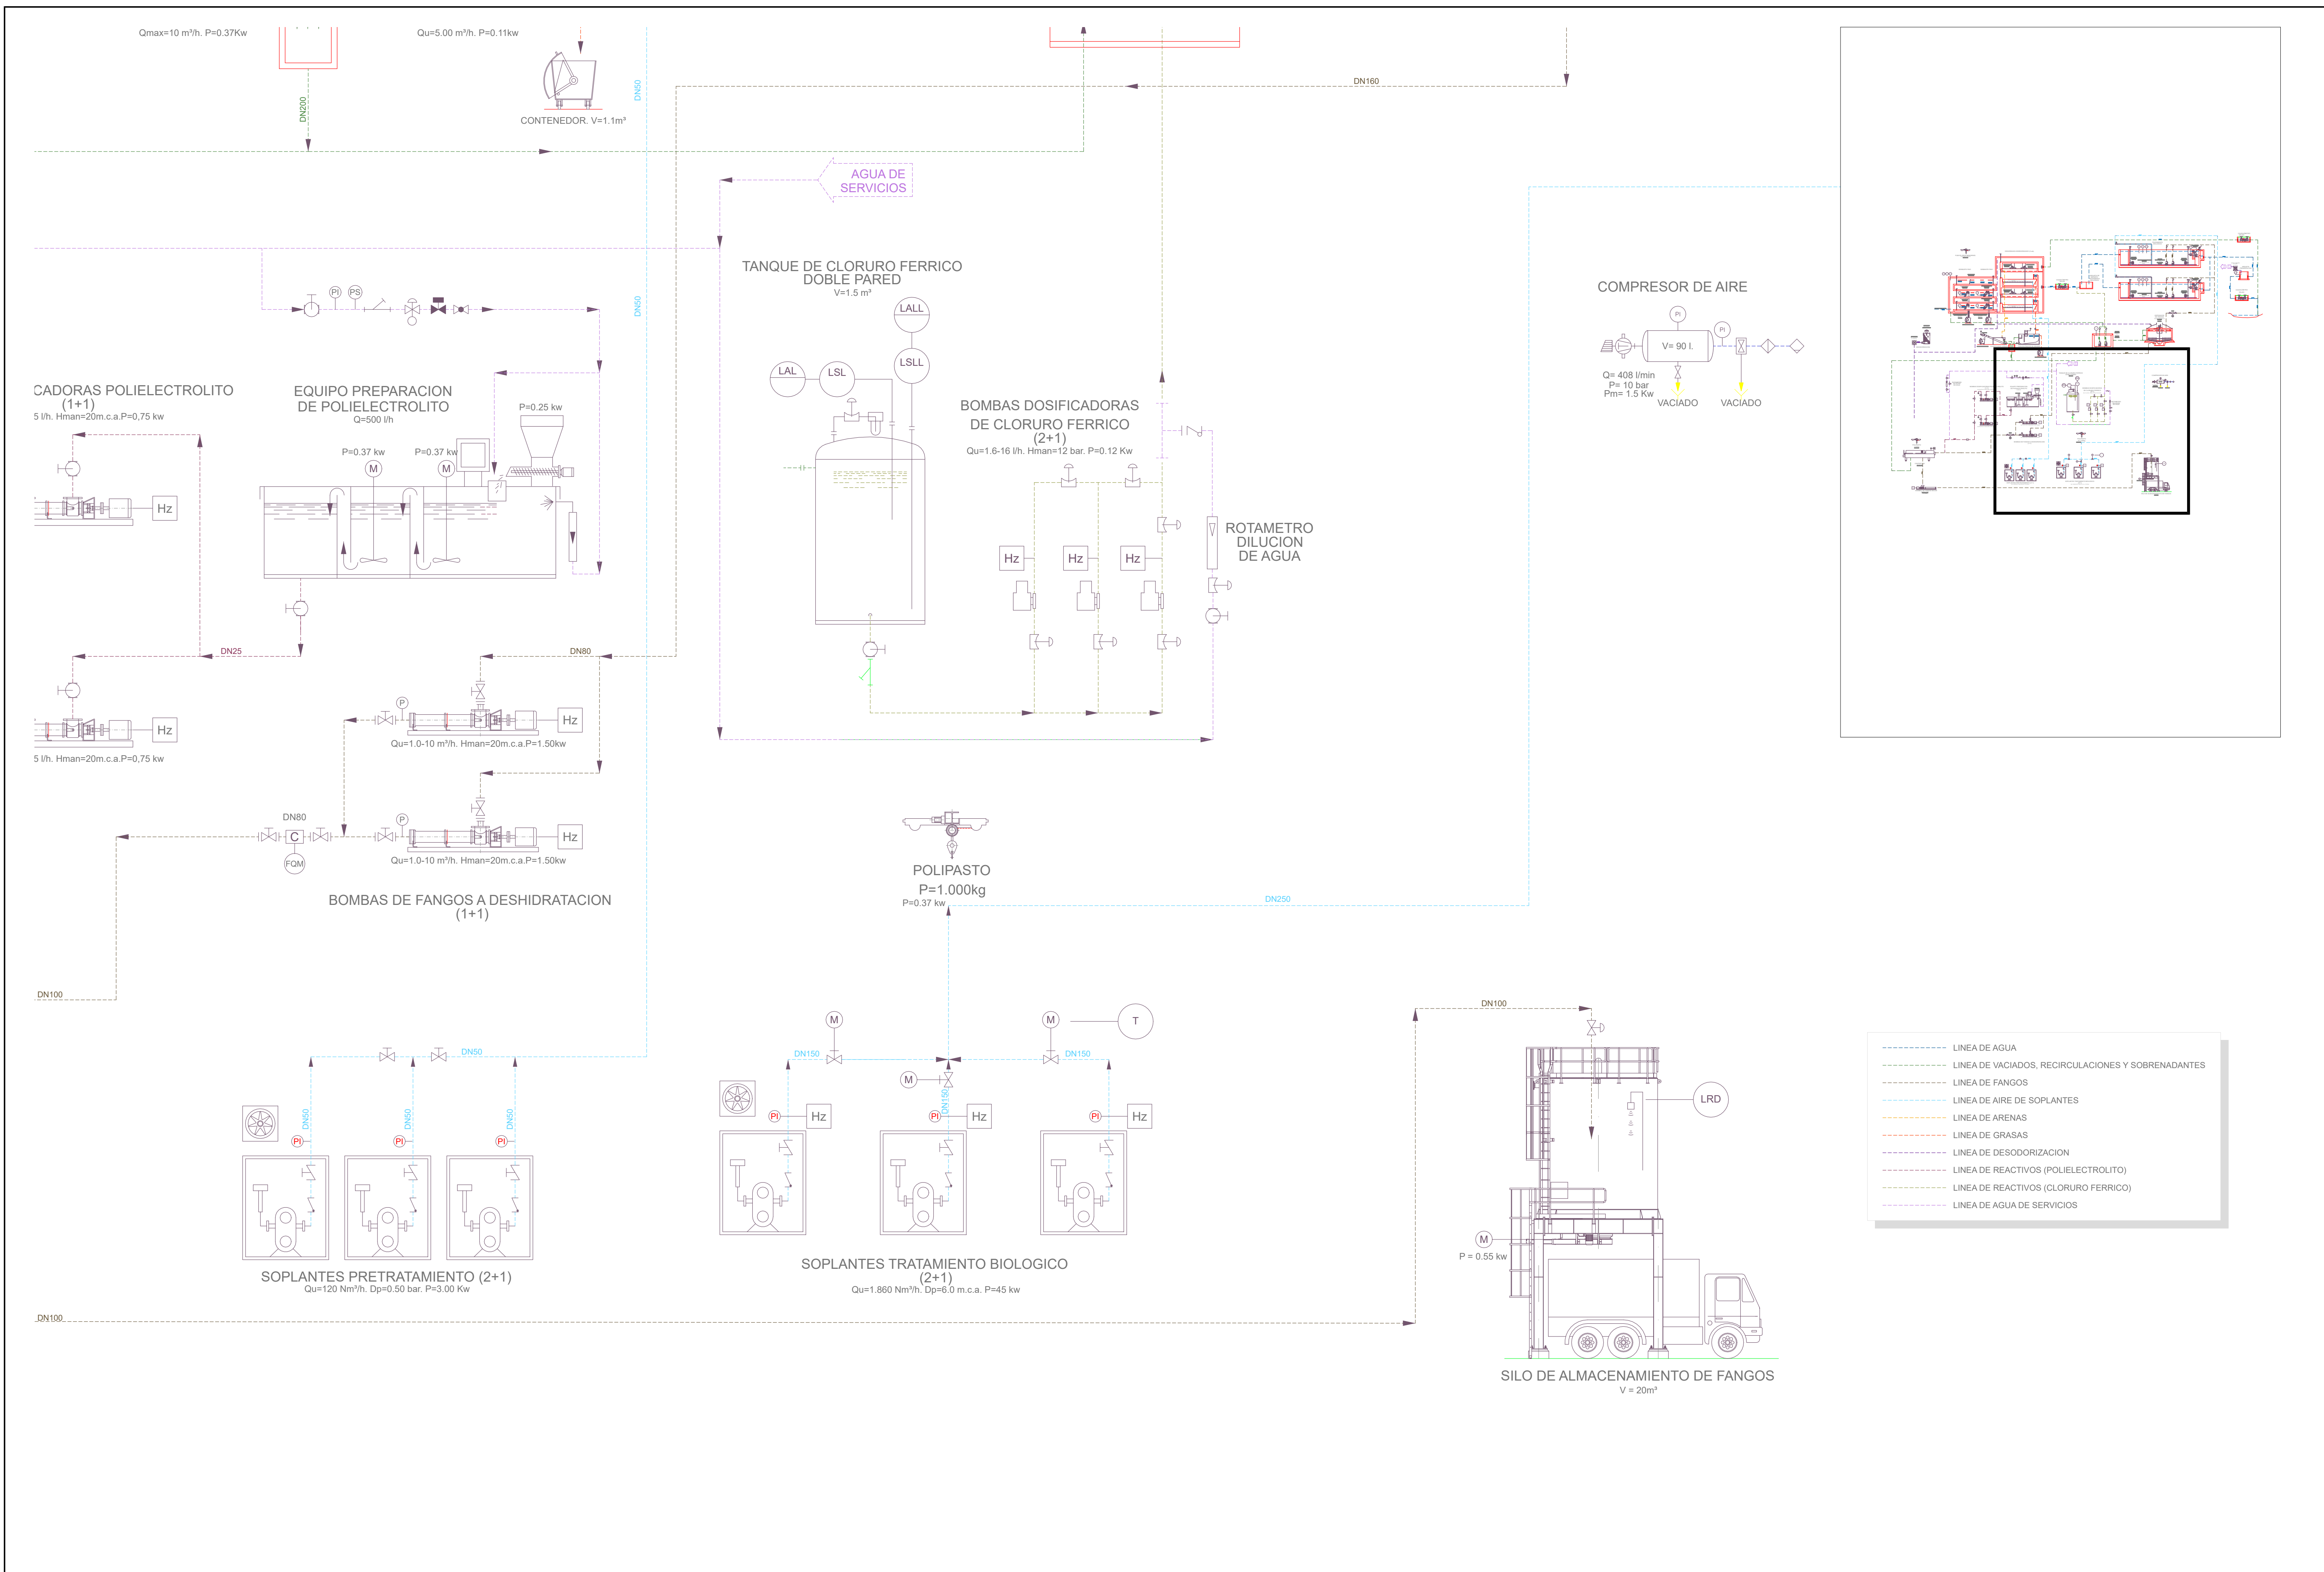

- LINEA DE AGUA
- LINEA DE VACIADOS, RECIRCULACIONES Y SOBRENADANTES
- LINEA DE FANGOS
- LINEA DE AIRE DE SOPLANTES
- LINEA DE ARENAS
- LINEA DE GRASAS
- LINEA DE DESODORIZACION
- LINEA DE REACTIVOS (POLIELECTROLITO)
- LINEA DE REACTIVOS (CLORURO FERRICO)
- LINEA DE AGUA DE SERVICIOS

