



- LEYENDA**
- 0.- ALIVIADERO DE LLEGADA
  - 1.- POZO DE GRUESOS
  - 2.- DESBASTE DE GRUESOS
  - 3.- TAMIZADO - DESARENADOR - DESENGRASADOR
  - 4.- TRATAMIENTO BIOLÓGICO
  - 5.- DECANTACIÓN SECUNDARIA
  - 6.- OBRA DE SALIDA
  - 7.- DECANTADOR DE EXCESOS
  - 8.- EDIFICIO DE CONTROL
  - 9.- EDIFICIO DE DESHIDRATACIÓN Y EXPLOTACIÓN
  - 10.- ARQUETA DE BOMBEO DE RECIRCULACIÓN Y FANGOS EN EXCESO
  - 11.- ESPESADOR DE FANGOS POR GRAVEDAD
  - 12.- ARQUETA DE BOMBEO Y VACIADOS
  - 13.- CENTRO DE TRANSFORMACIÓN
  - 14.- TOLVA DE FANGOS DESHIDRATADOS


FUTURA AMPLIACIÓN

- LEYENDA URBANIZACIÓN**
- PAVIMENTO ASFÁLTICO
  - GRAVILLA e= 10 cm.
  - ACERADO
  - ZONA VERDE
  - ZONA VERDE (TALUD)
  - PAVIMENTO DE HORMIGÓN

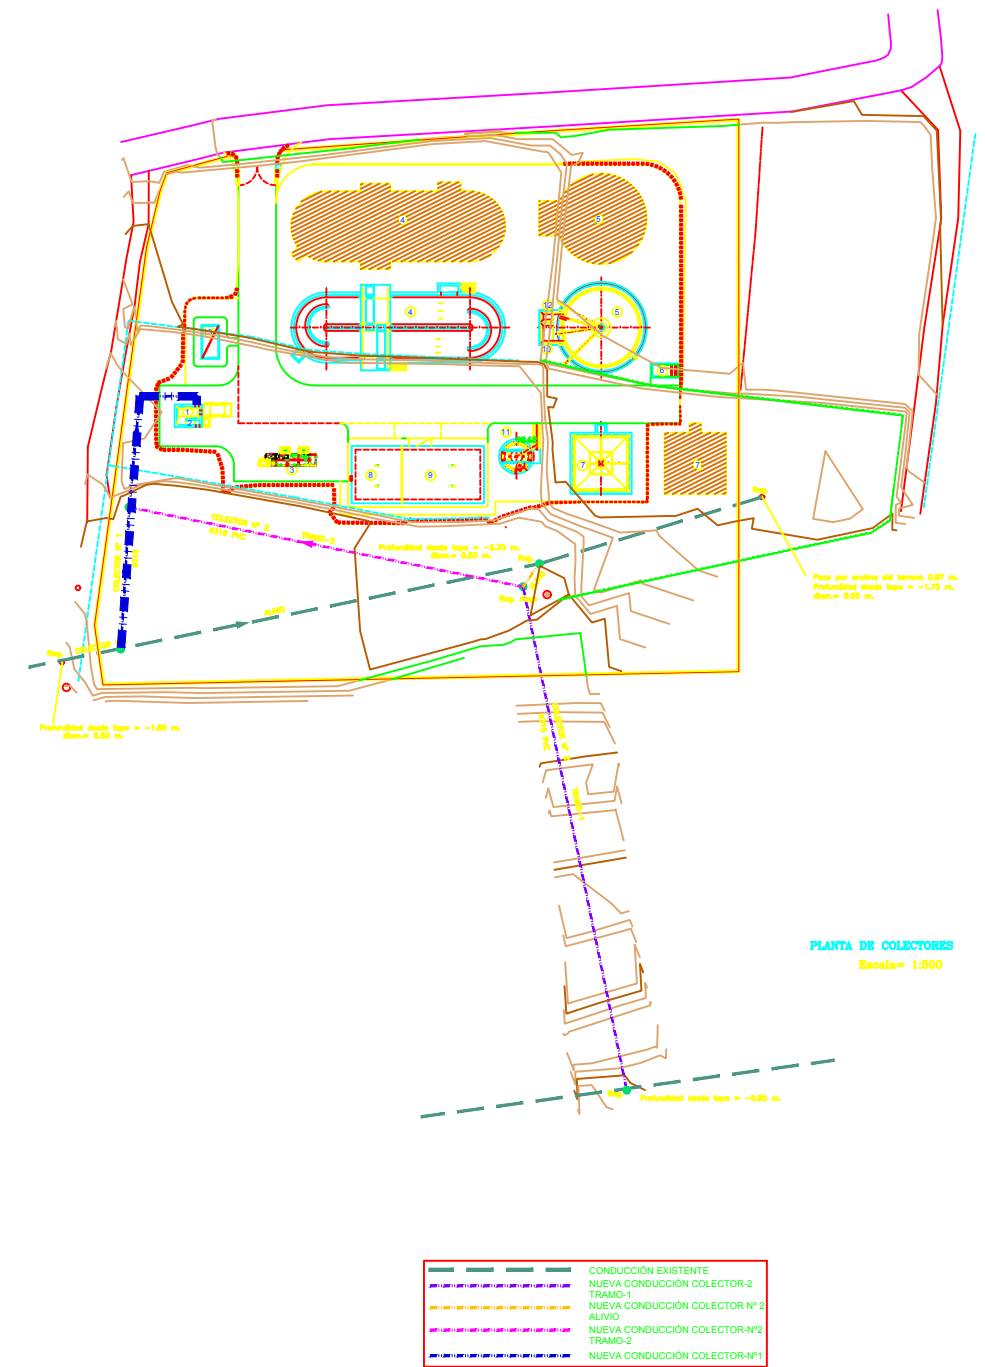

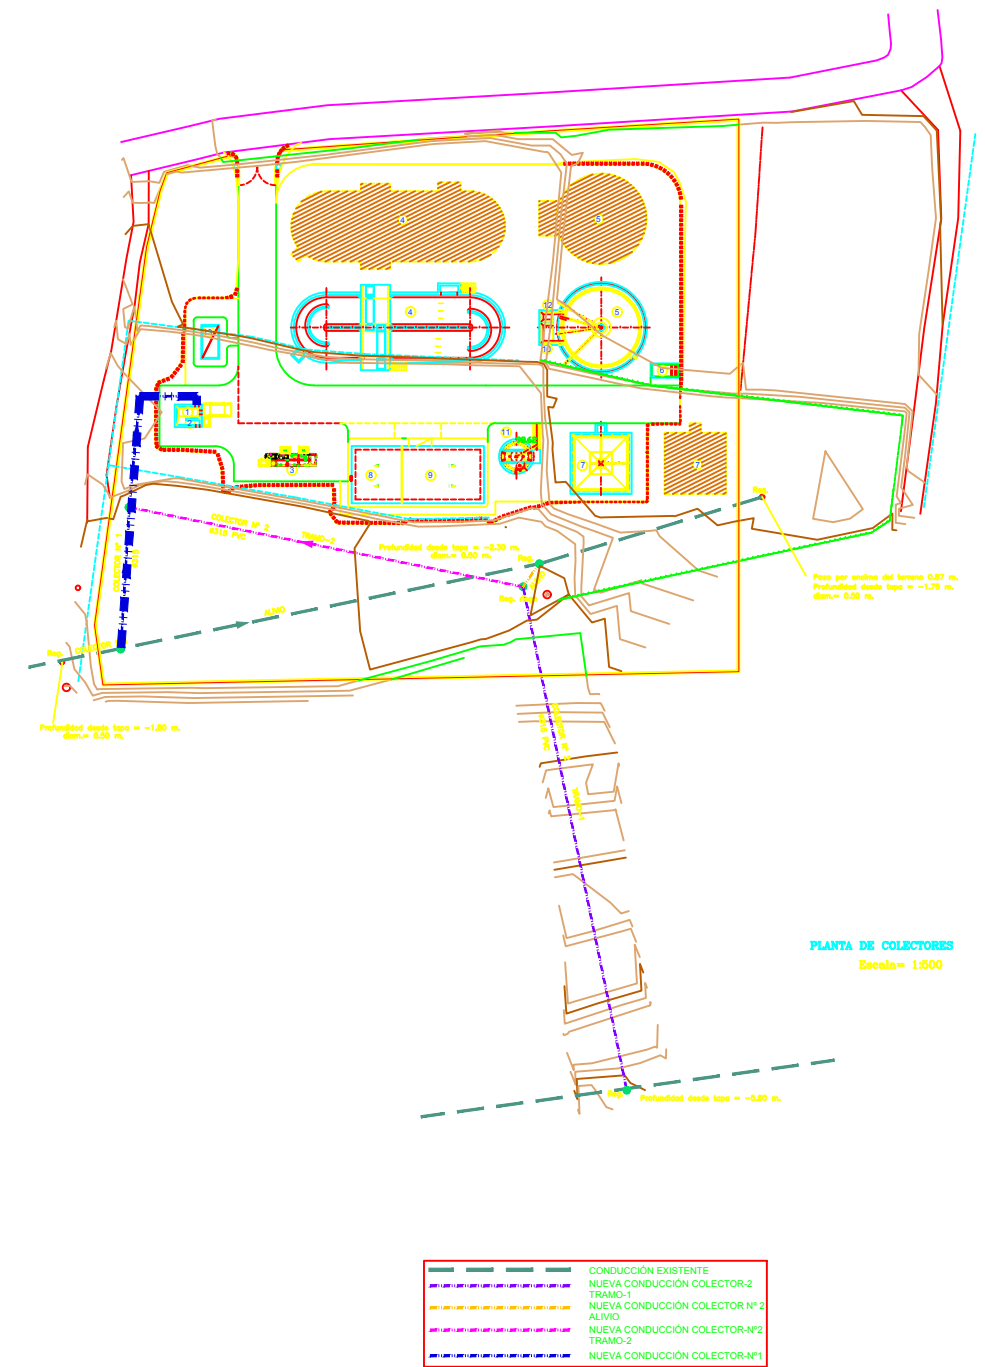




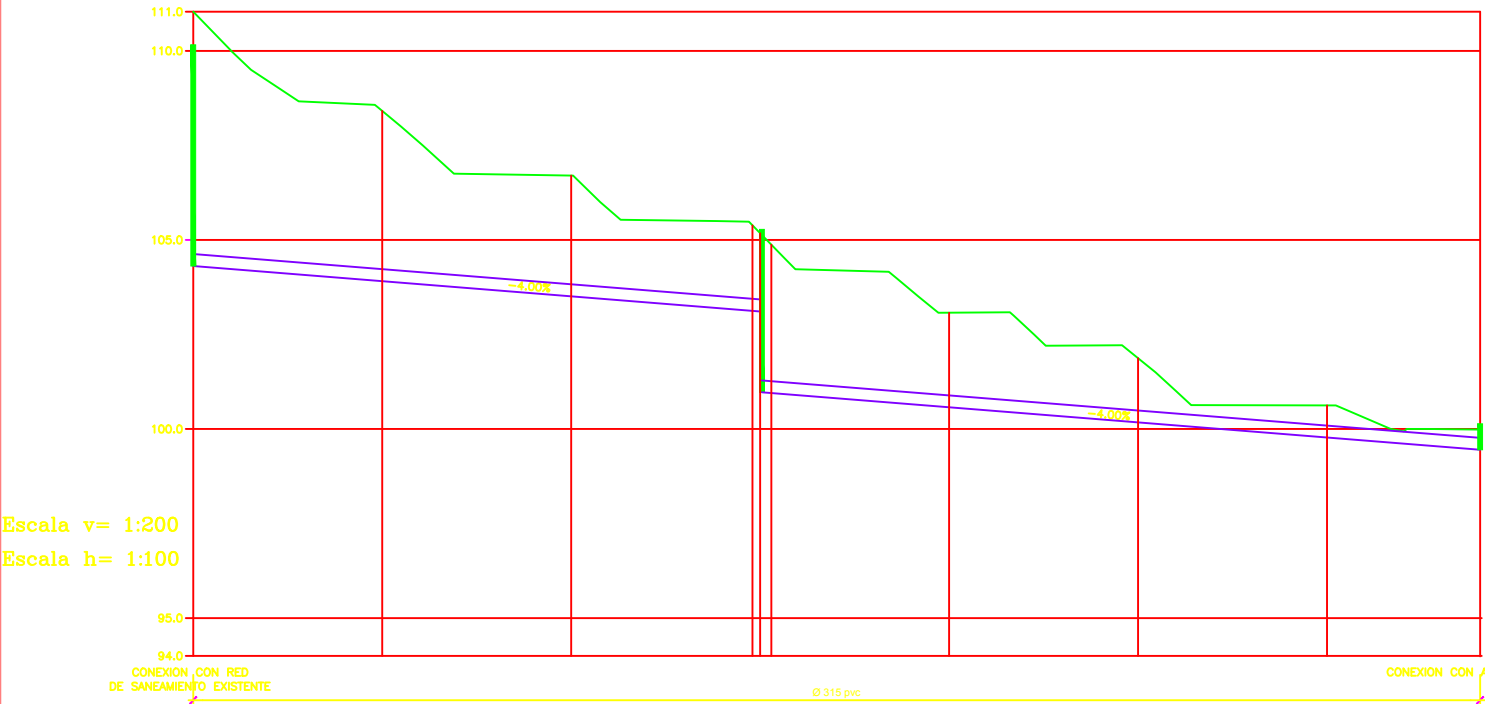

Escala v= 1:200  
Escala h= 1:100

P.K.	0.00	10.00	20.00	29.59	30.00	40.00	50.00	60.00	68.10
DISTANCIAS AL ORIGEN	0.00	10.00	20.00	29.59	30.00	40.00	50.00	60.00	68.10
DISTANCIAS PARCIALES	0.00	10.00	10.00	9.59	0.41	10.00	10.00	10.00	8.10
COTAS DE PROYECTO	-5.80	-4.50	-3.19	-2.27	-4.21	-2.50	-1.89	-0.84	-0.50
COTAS DE TERRENO	-10.11	-108.41	-103.91	-103.51	-103.51	-100.57	-100.17	-99.77	-99.45
COTA ROJA TERRAPLEN	-104.31	-103.91	-103.51	-103.51	-100.57	-100.17	-99.77	-99.45	-99.45


TRAMO I.-COLECTOR N°2

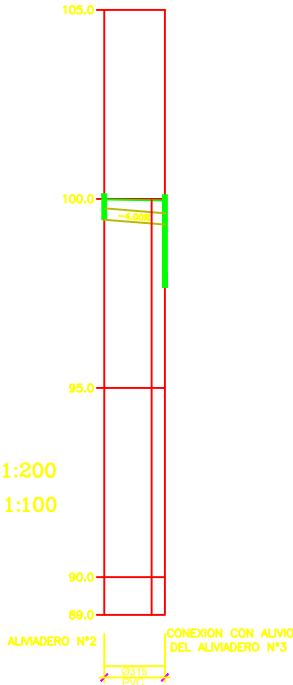


Escala v= 1:200  
Escala h= 1:100

P.K.	0.00	0.50	3.21	3.21	3.21
DISTANCIAS AL ORIGEN	0.00	0.50	3.21	3.21	3.21
DISTANCIAS PARCIALES	0.00	0.50	3.21	3.21	3.21
COTAS DE PROYECTO	-99.45	-99.45	-99.32	-97.66	-97.66
COTAS DE TERRENO	-99.45	-99.45	-99.32	-97.66	-97.66
COTA ROJA TERRAPLEN	-99.45	-99.45	-99.32	-97.66	-97.66


ALIVIO COLECTOR N°2

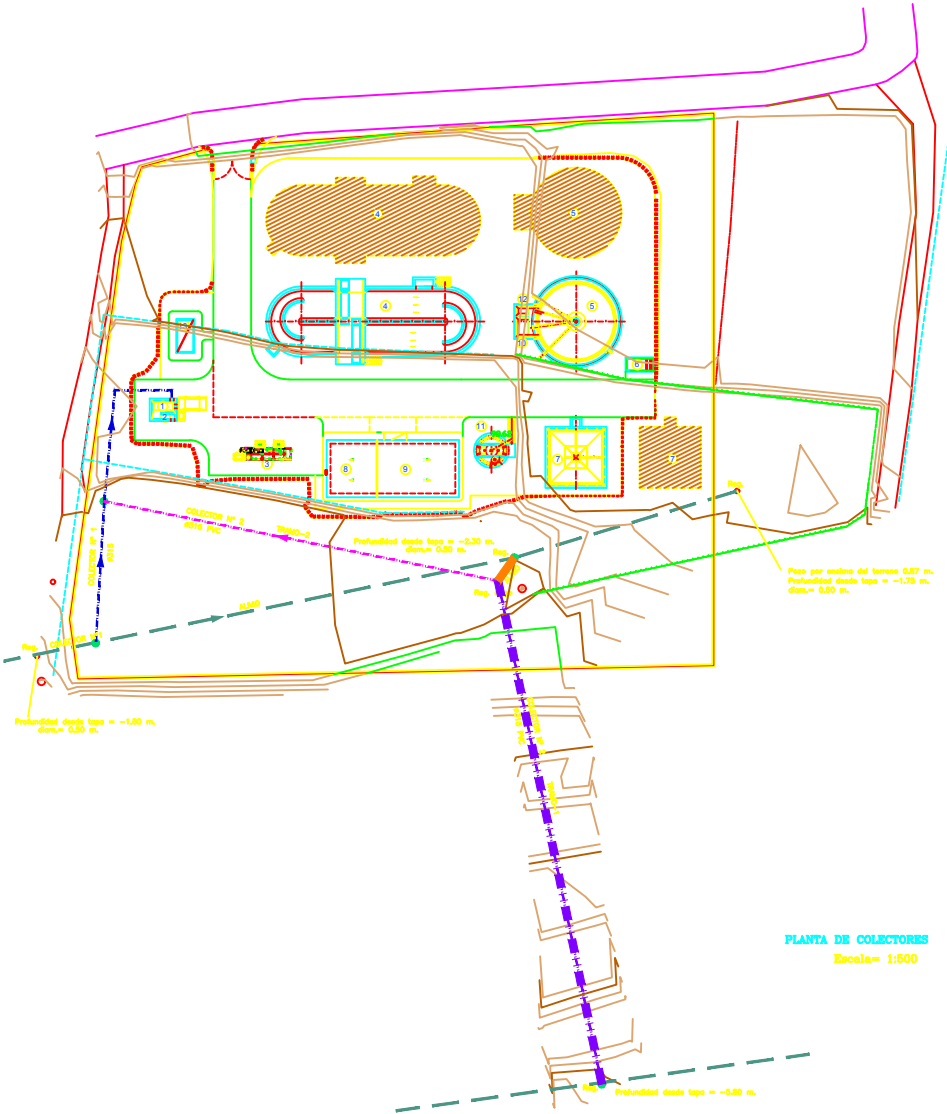



PLANTA DE COLECTORES  
Escala= 1:500

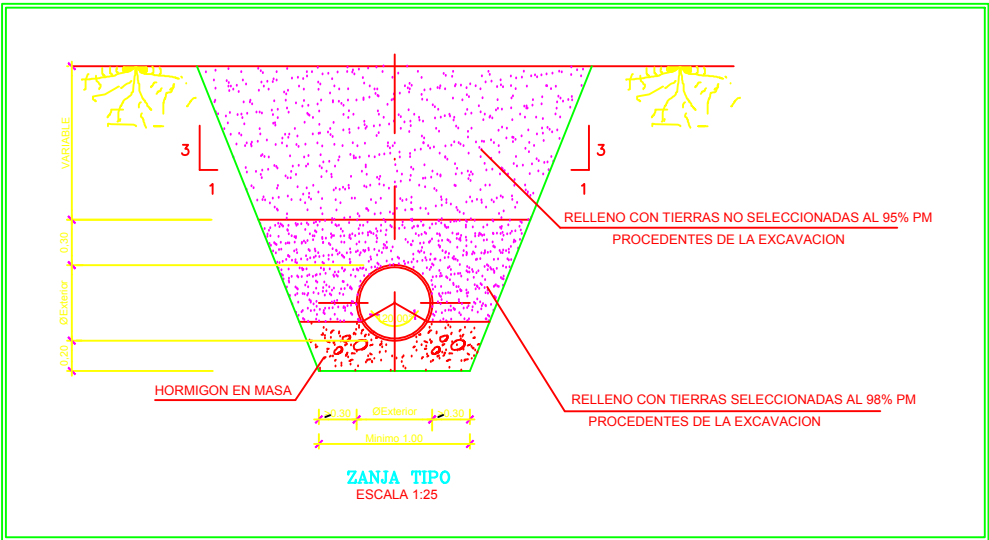

---	CONDUCCIÓN EXISTENTE
---	NUEVA CONDUCCIÓN COLECTOR-2
---	TRAMO-1
---	NUEVA CONDUCCIÓN COLECTOR N°2
---	ALIVIO
---	NUEVA CONDUCCIÓN COLECTOR N°2
---	TRAMO-2
---	NUEVA CONDUCCIÓN COLECTOR N°1

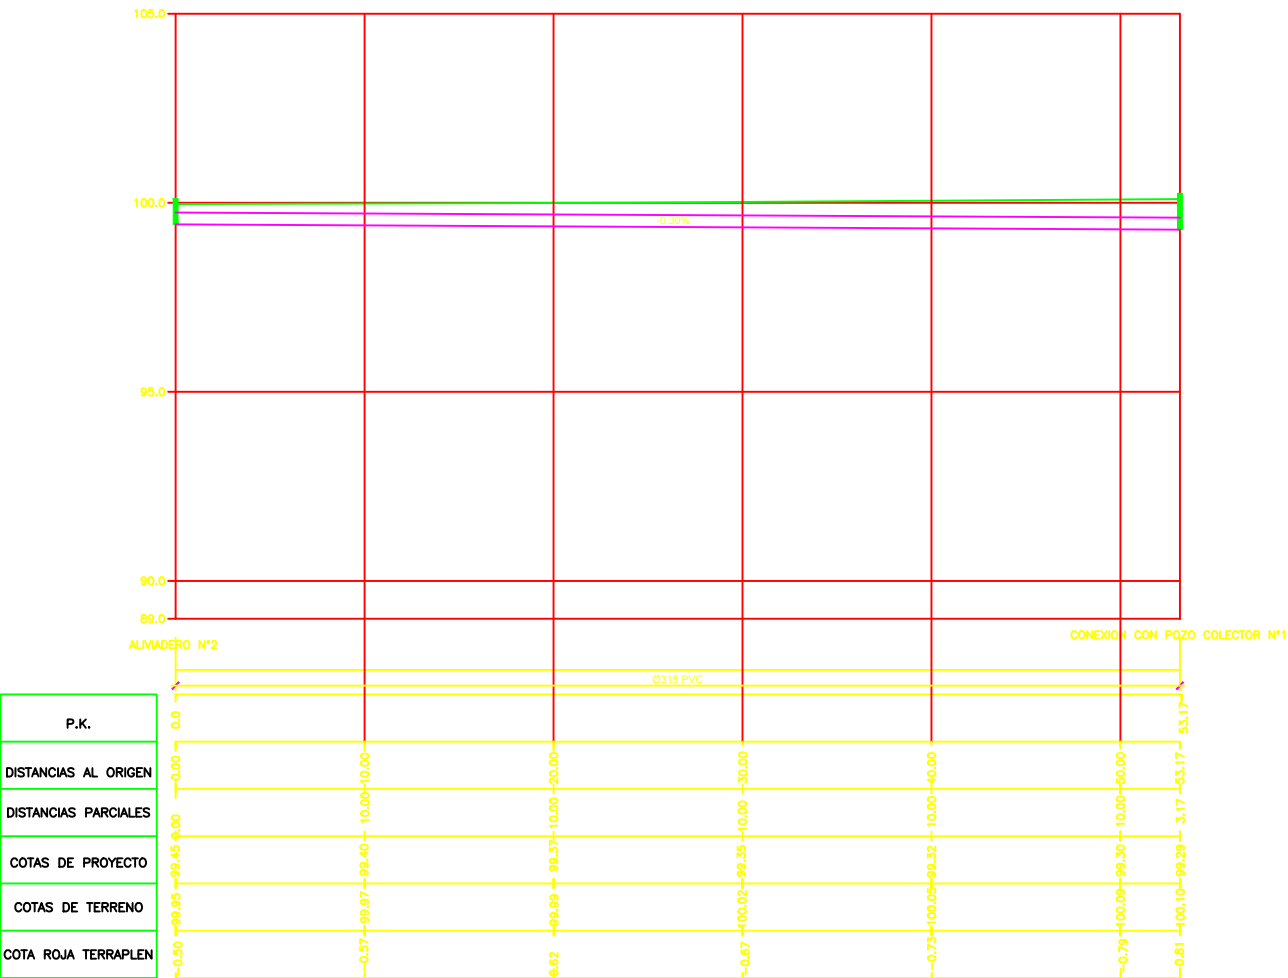

TRAMO II.-COLECTOR N°2

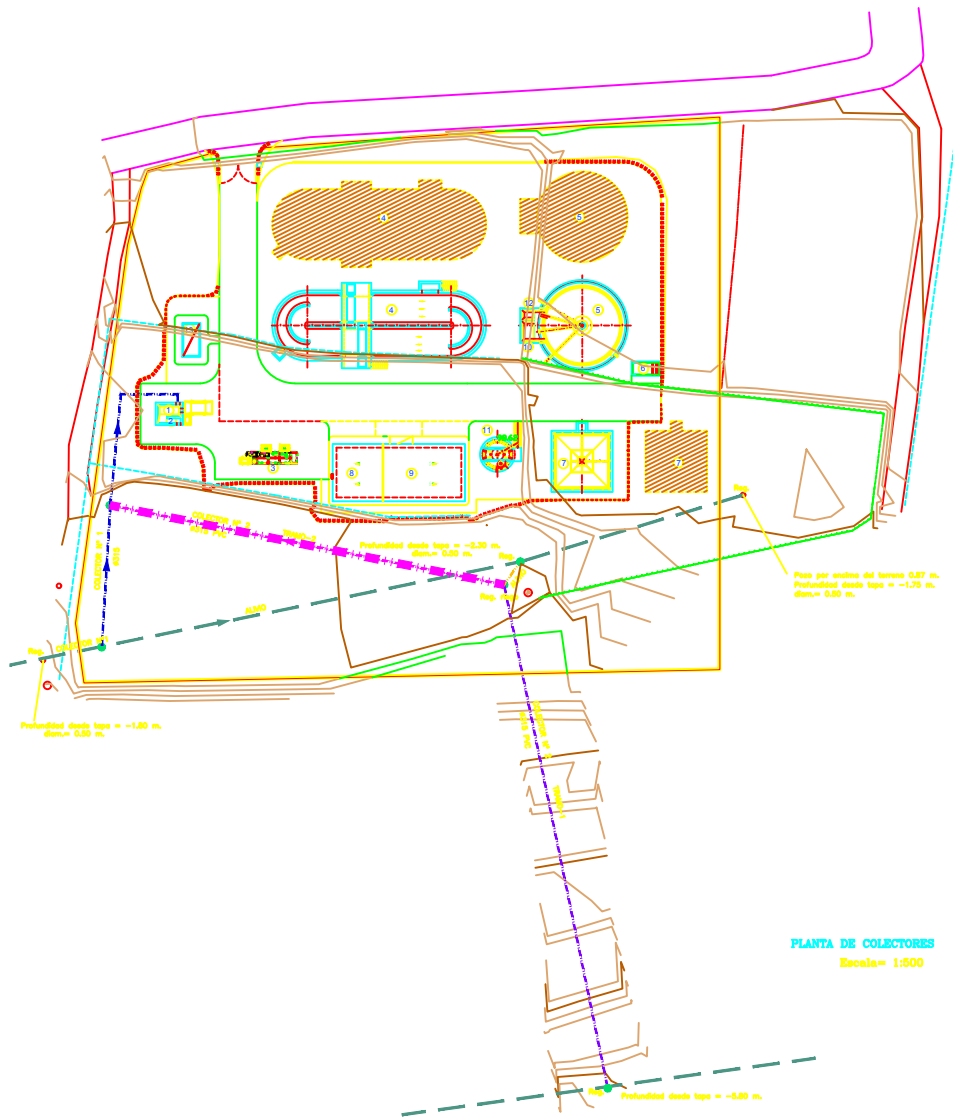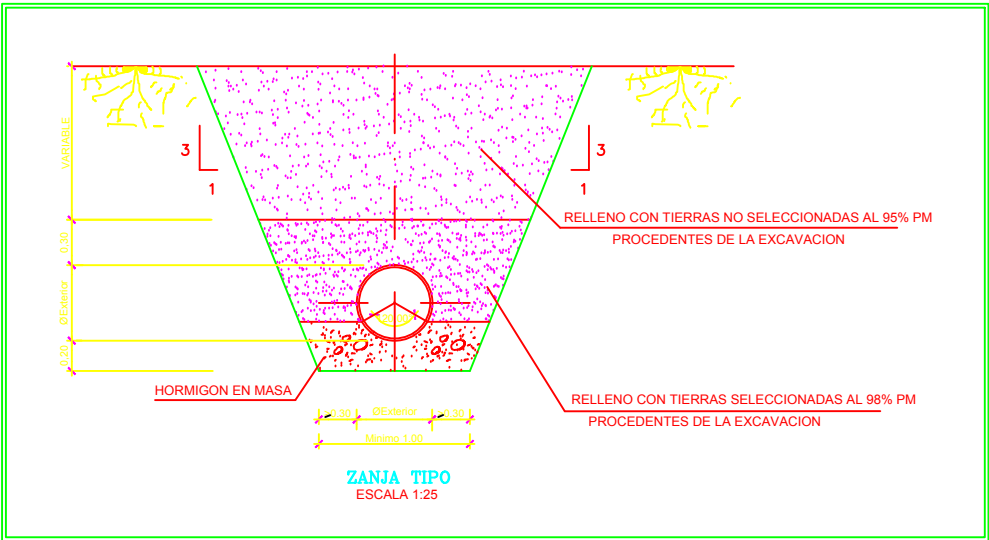

---	CONDUCCIÓN EXISTENTE
---	NUEVA CONDUCCIÓN COLECTOR-2
---	TRAMO-1
---	NUEVA CONDUCCIÓN COLECTOR N°2
---	ALIVIO
---	NUEVA CONDUCCIÓN COLECTOR-N°2
---	TRAMO-2
---	NUEVA CONDUCCIÓN COLECTOR-N°1

