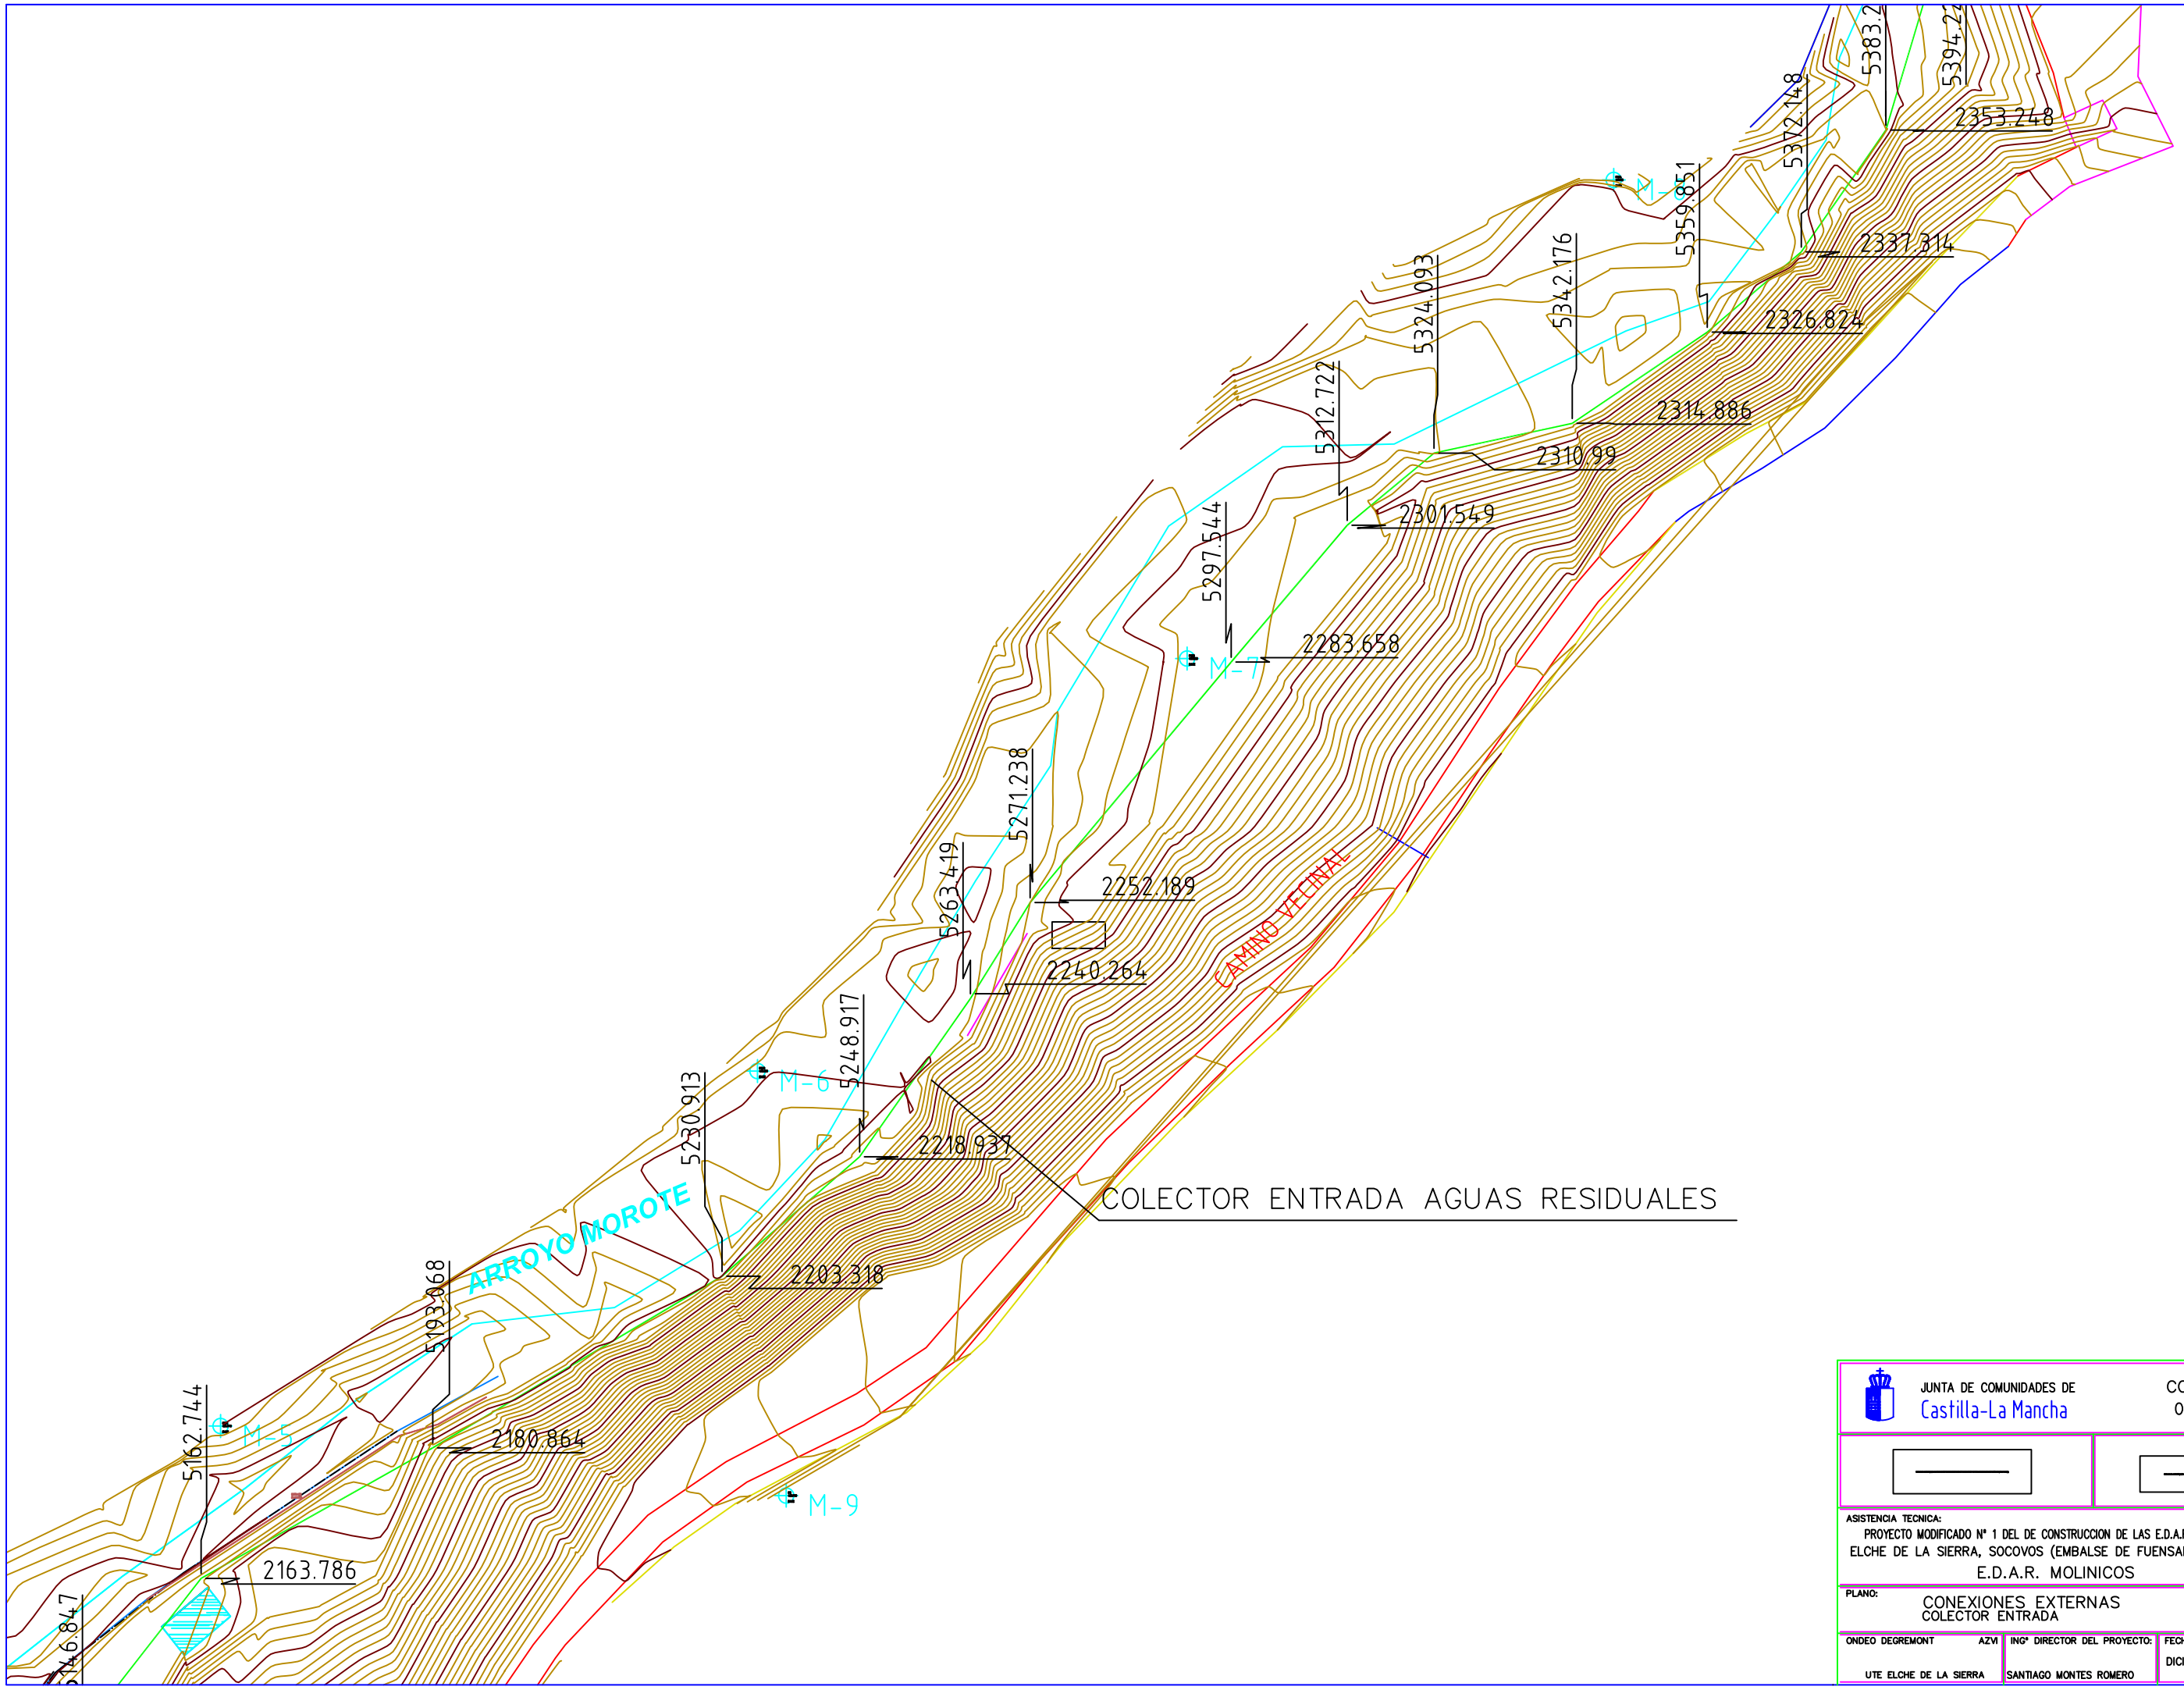

JUNTA DE COMUNIDADES DE Castilla-La Mancha

CONSEJERIA DE OBRAS PUBLICAS

ASISTENCIA TECNICA:

PROYECTO MODIFICADO Nº 1 DEL DE CONSTRUCCION DE LAS E.D.A.R. DE YESTE, MOLINICOS, LETUR, ELCHE DE LA SIERRA, SOCOVOS (EMBALSE DE FUENSANTA Y CENAJO) Y NERPIO

E.D.A.R. MOLINICOS

PLANO:	ESCALA:	Nº DE PLANO:
CONEXIONES EXTERNAS COLECTOR ENTRADA	1 : 500	OC-07-1 HOJA 2 DE 3

ONDEO DEGREMONT AZVI	ING° DIRECTOR DEL PROYECTO:	FECHA:	SUSTITUYE
UTE ELCHE DE LA SIERRA	SANTIAGO MONTES ROMERO	DICIEMBRE 2004	SUSTITUIDO POR: