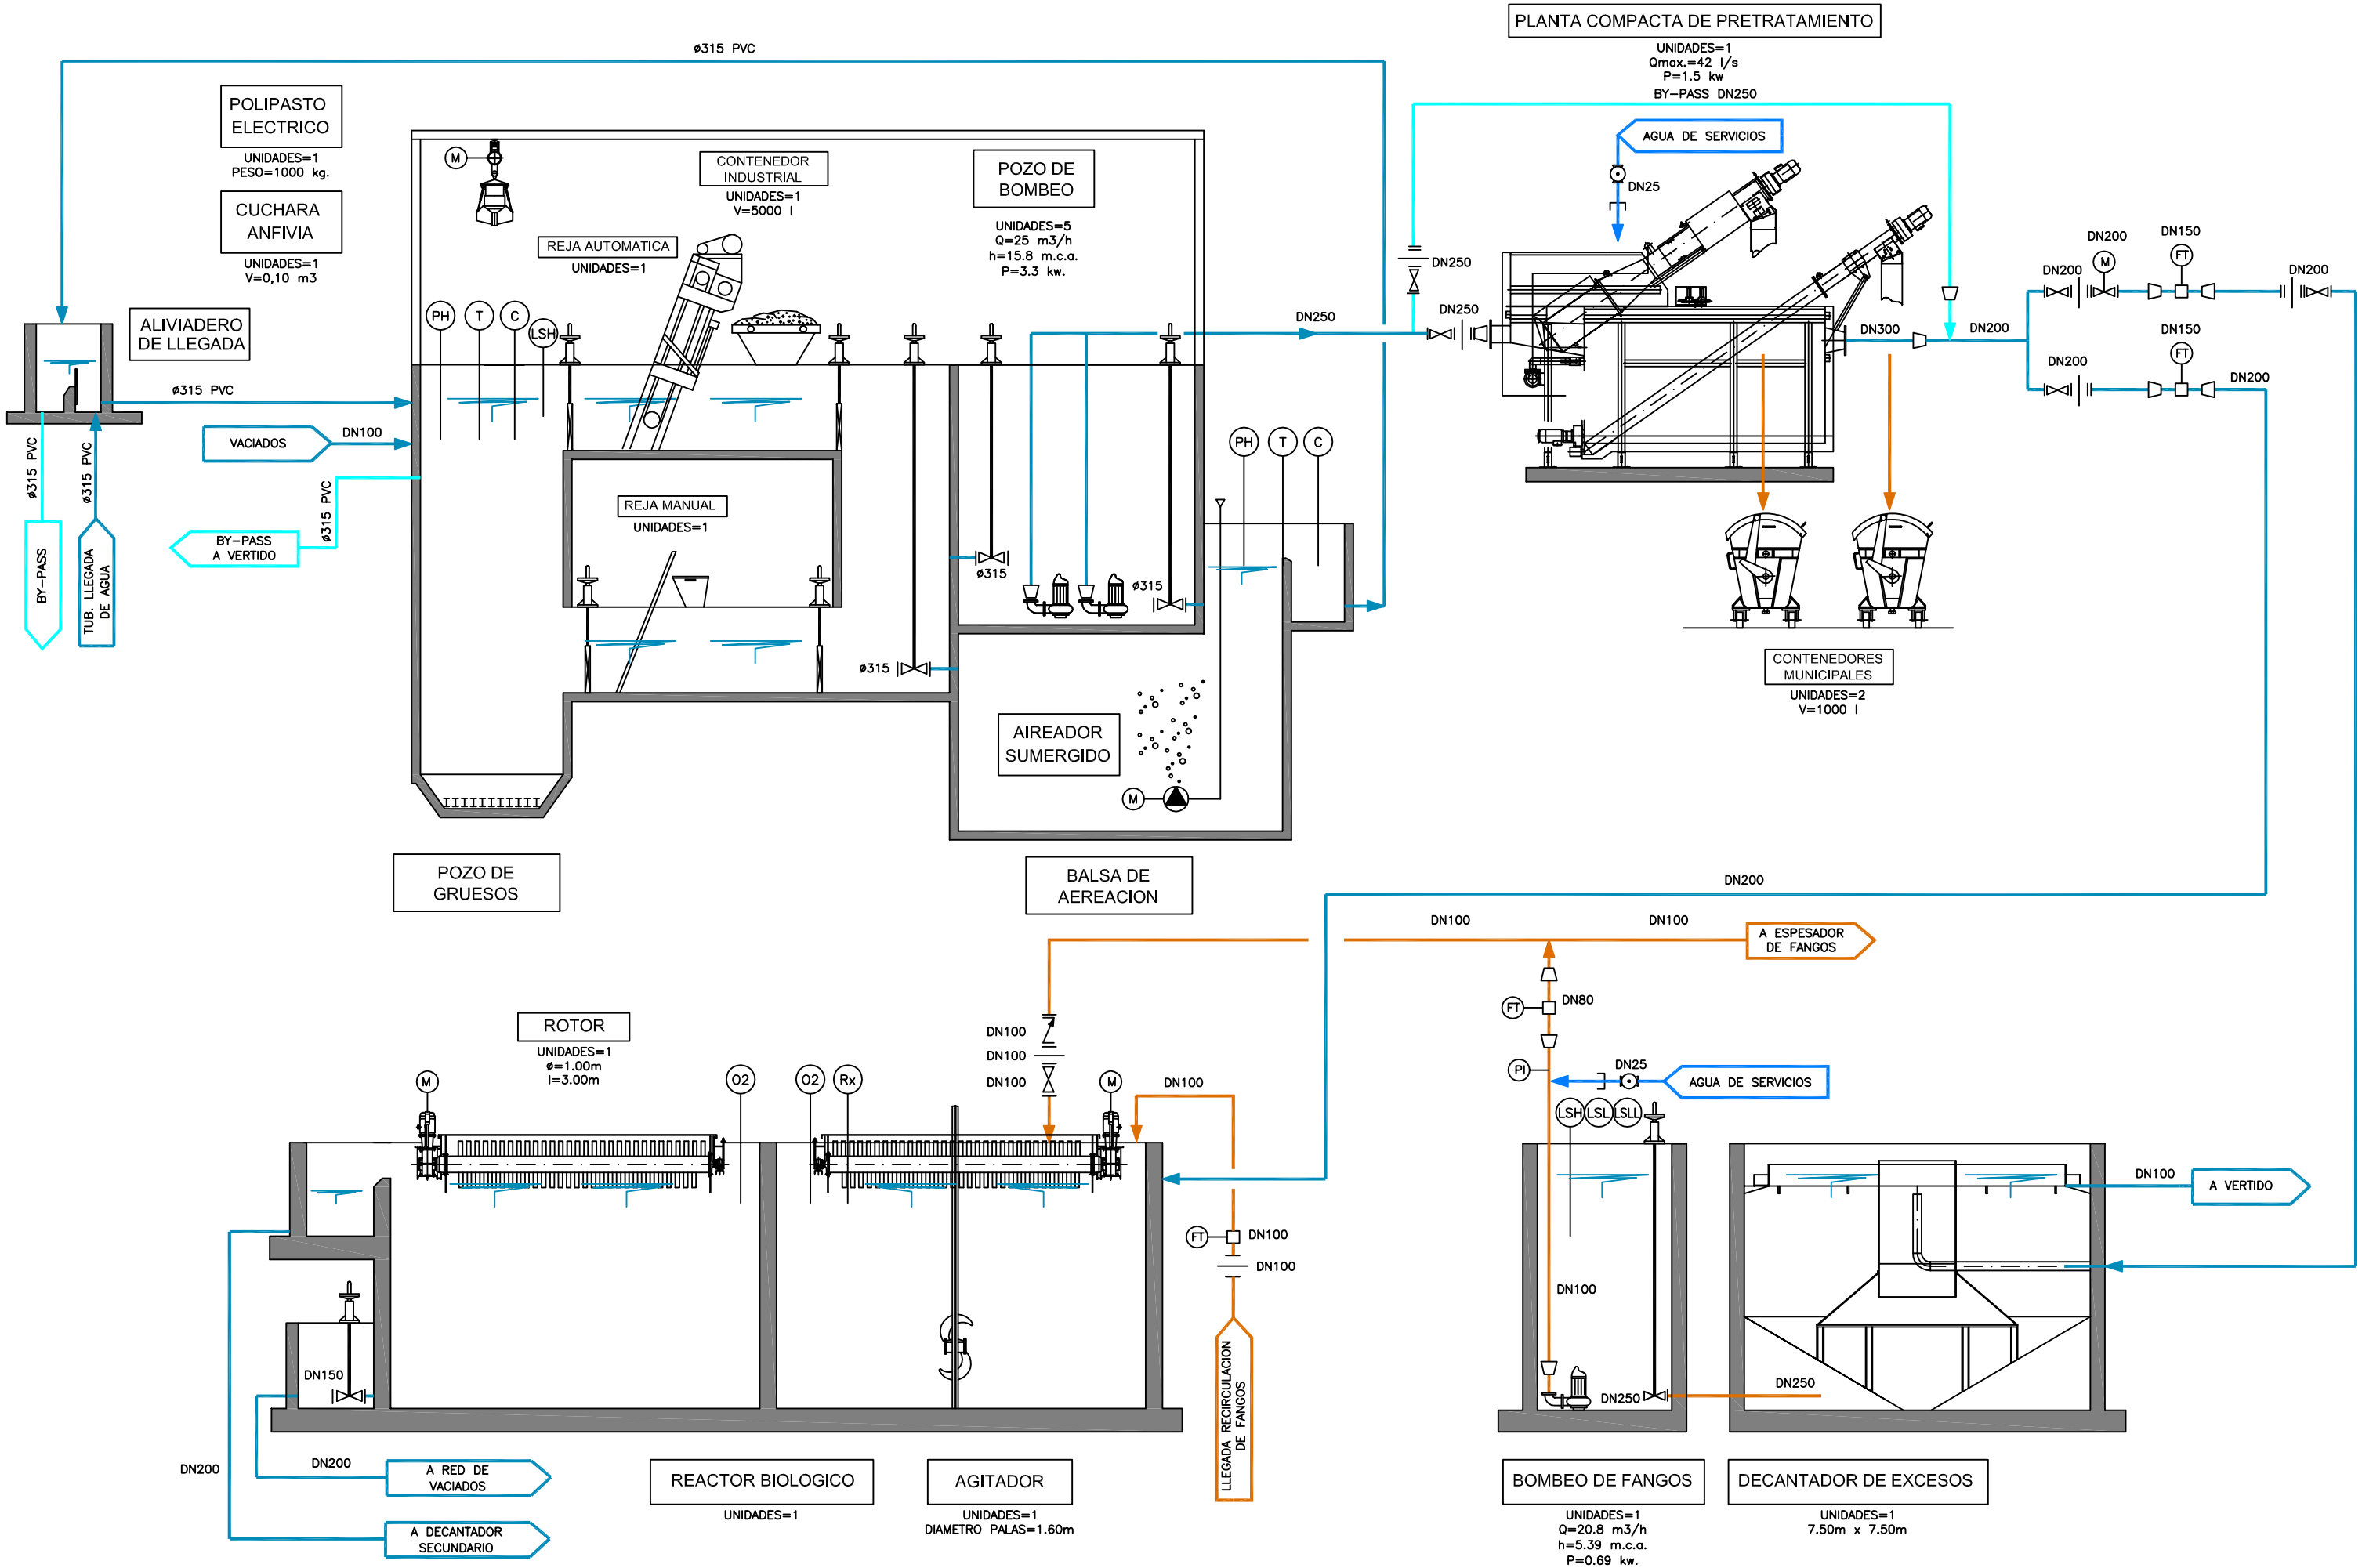

Infraestructuras del Agua de Castilla-La Mancha	EMPRESA ADJUDICATARIA: DRAGADOS	TITULO DEL PROYECTO: PROYECTO DE CONSTRUCCIÓN DE LAS ESTACIONES DEPURADORAS DE AGUAS RESIDUALES DE FUENTE ÁLAMO Y MONTEALEGRE DEL CASTILLO (ALBACETE) E.D.A.R. FUENTE ALAMO	ESCALA: S/E ORIGINALES EN A-1	CLAVE: ACLM/01/OB/002/06 FECHA: AGOSTO 2010	DESIGNACION DEL PLANO: DIAGRAMA DE FUNCIONAMIENTO LINEA DE AGUA - I PROYECTO DE LIQUIDACIÓN	PLANO Nº: 14.1 HOJA: HOJA 1 DE 1