



PROMOTOR: Infraestructuras del Agua de Castilla-La Mancha	TITULO DEL PROYECTO: MODIFICADO TÉCNICO Nº1 DEL PROYECTO DE CONSTRUCCIÓN DE LAS ESTACIONES DE DEPURACIÓN DE AGUAS RESIDUALES DE CENIZATE, FUENTEALBILLA Y NAVAS DE JORQUERA (ALBACETE) E.D.A.R. DE NAVAS DE JORQUERA	EL DIRECTO DE LA OBRA:	CONFORME:	ESCALA:	FECHA:	DESIGNACION DEL PLANO:	PLANO Nº:
		MIGUEL GOMEZ EXPOSITO Ingeniero de Caminos, Canales y Puertos	ELECNOR S.A. EMPRESA ADJUDICATARIA DE LAS OBRAS	Sin Escala ORIGINALES EN A-1	DIC - 2016	SITUACION	1
							HOJA: HOJA 1 DE 1

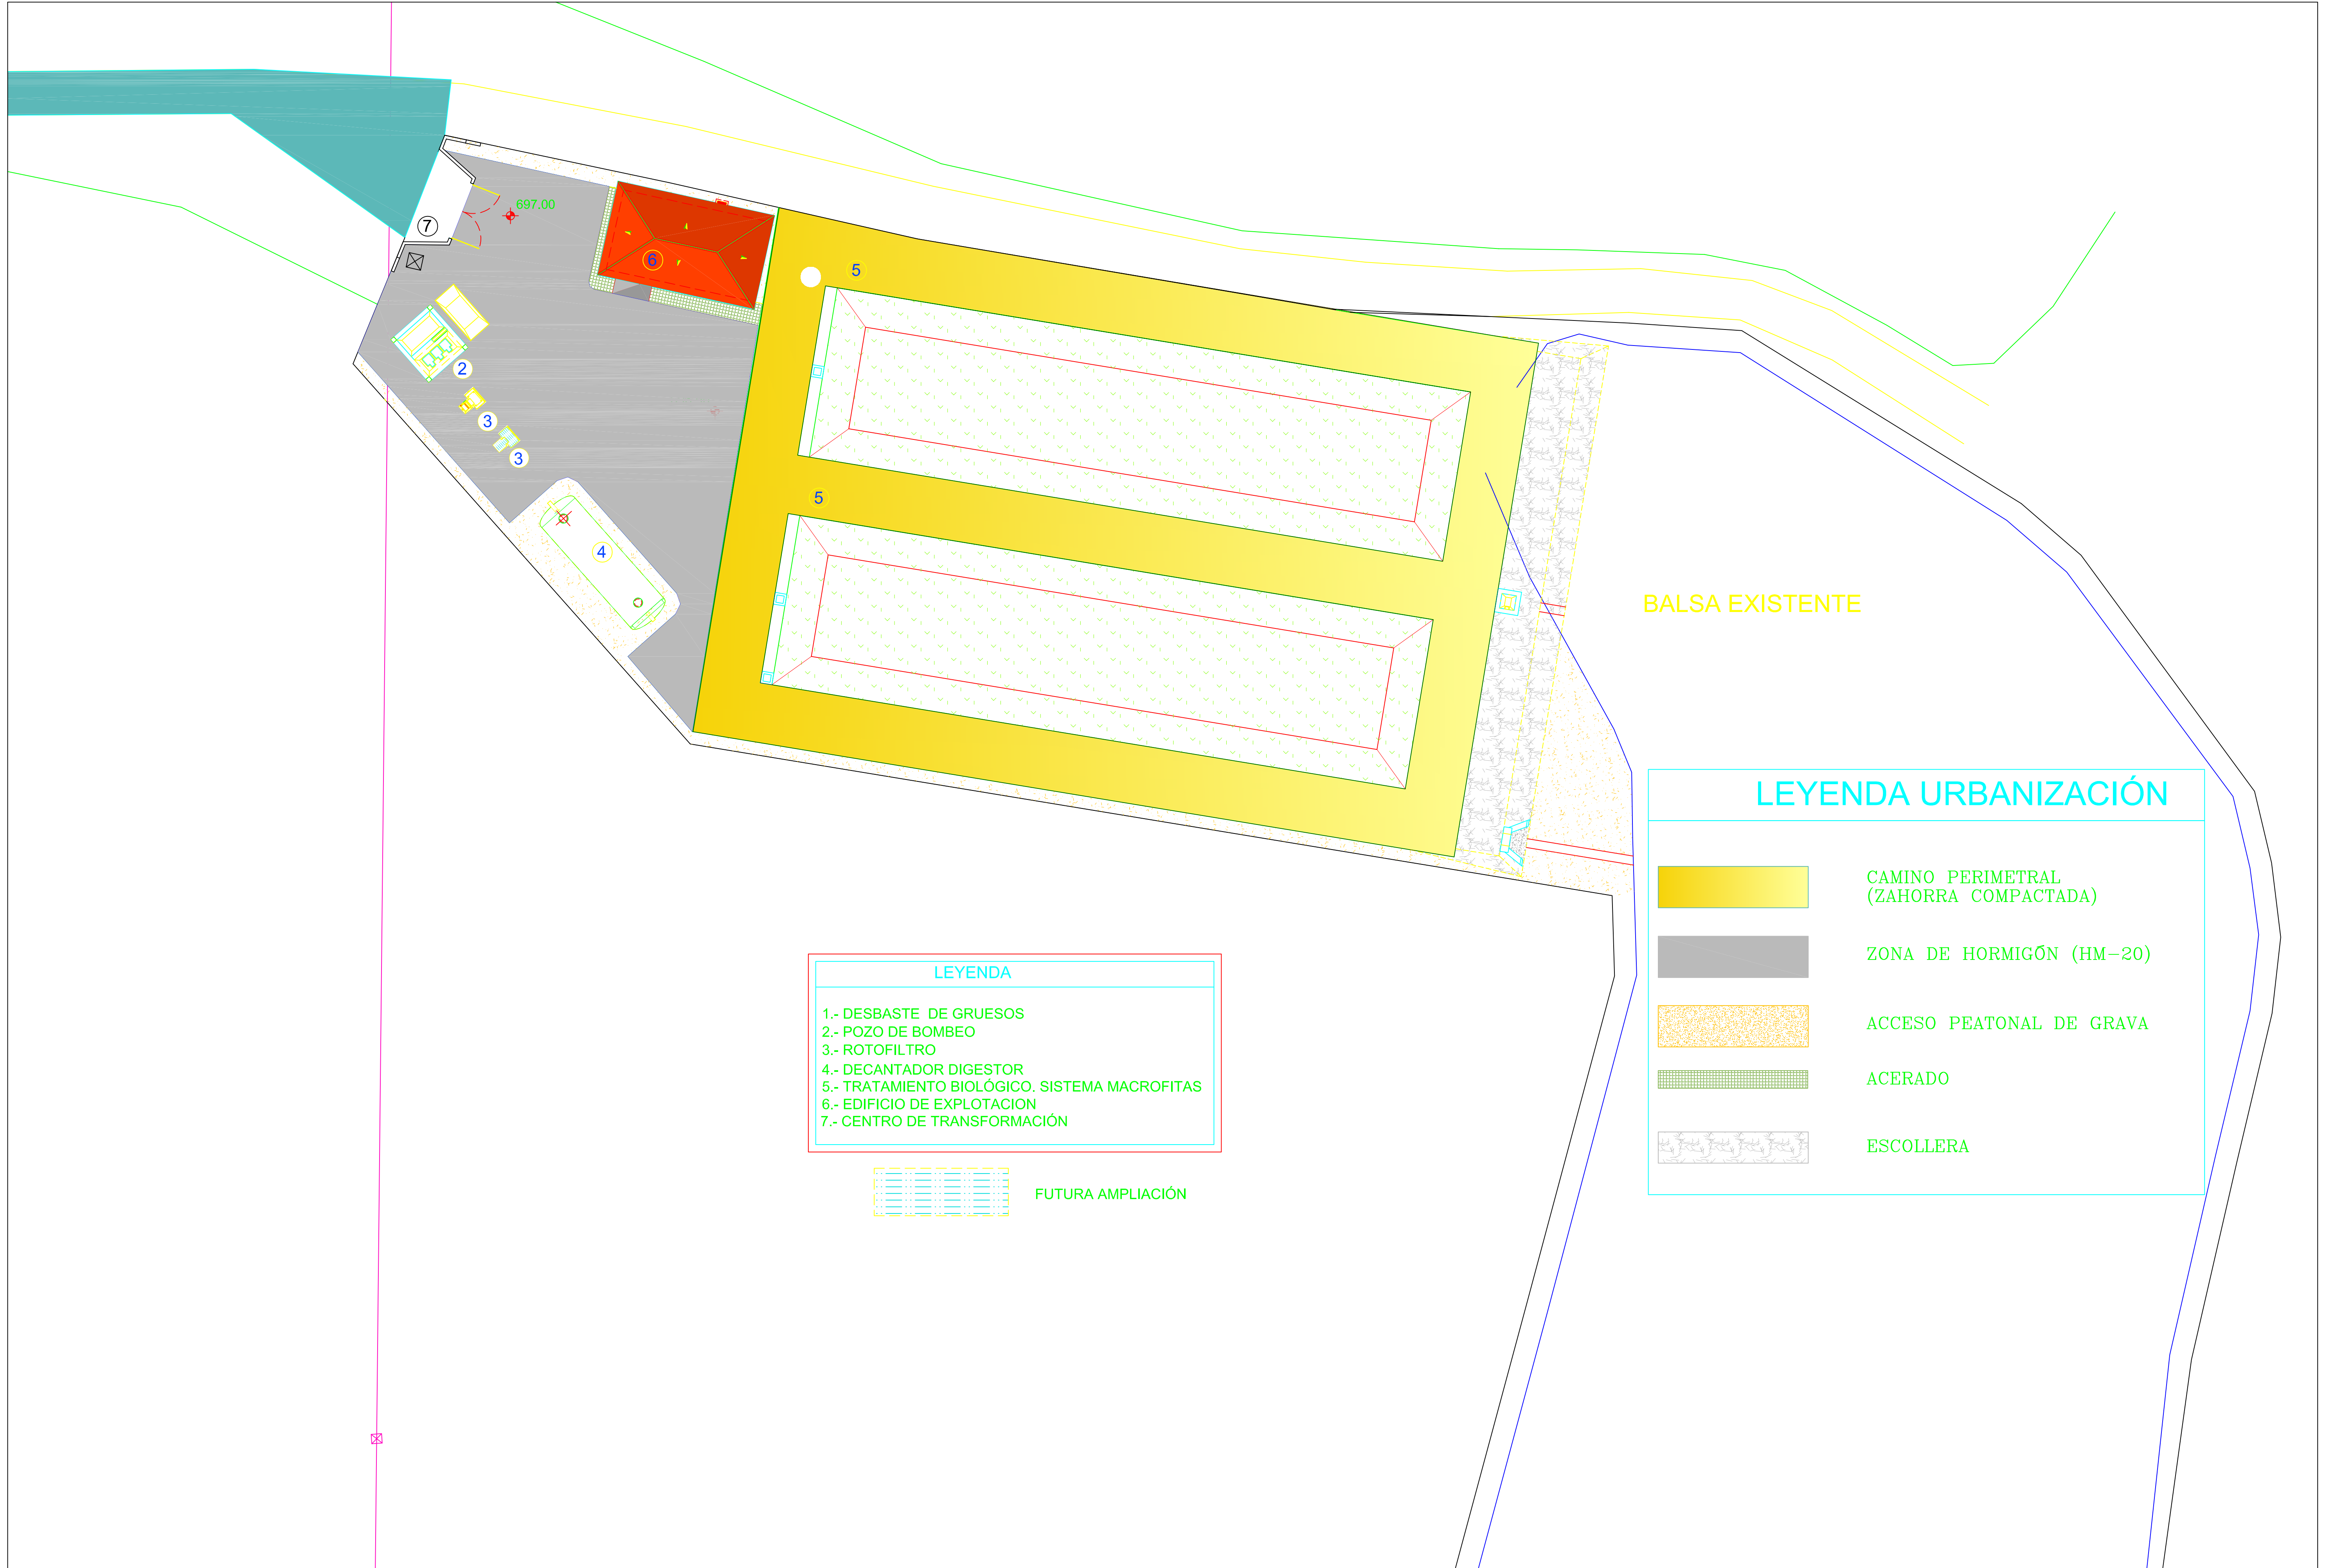


Nº Habitantes equivalentes=1040 Hbit.
Caudal medio= 8.67 m3/h
Caudal punta= 43.33 m3/h

DBO_s=300.00 mg/l
SS=450.00 mg/l
N.T.K.=60.00 mg/l
P=12.50 mg/l

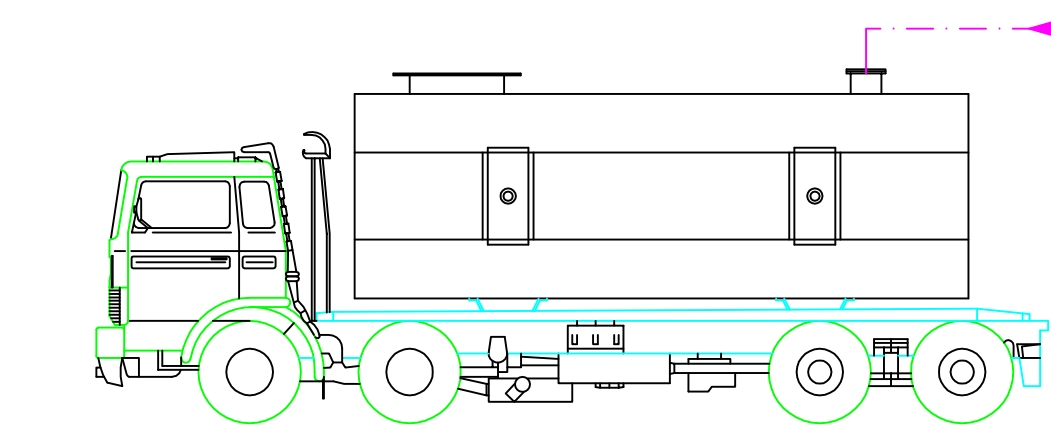

CAMIÓN
TRANSPORTE DE FANGOS DIGERIDOS A VERTEDERO

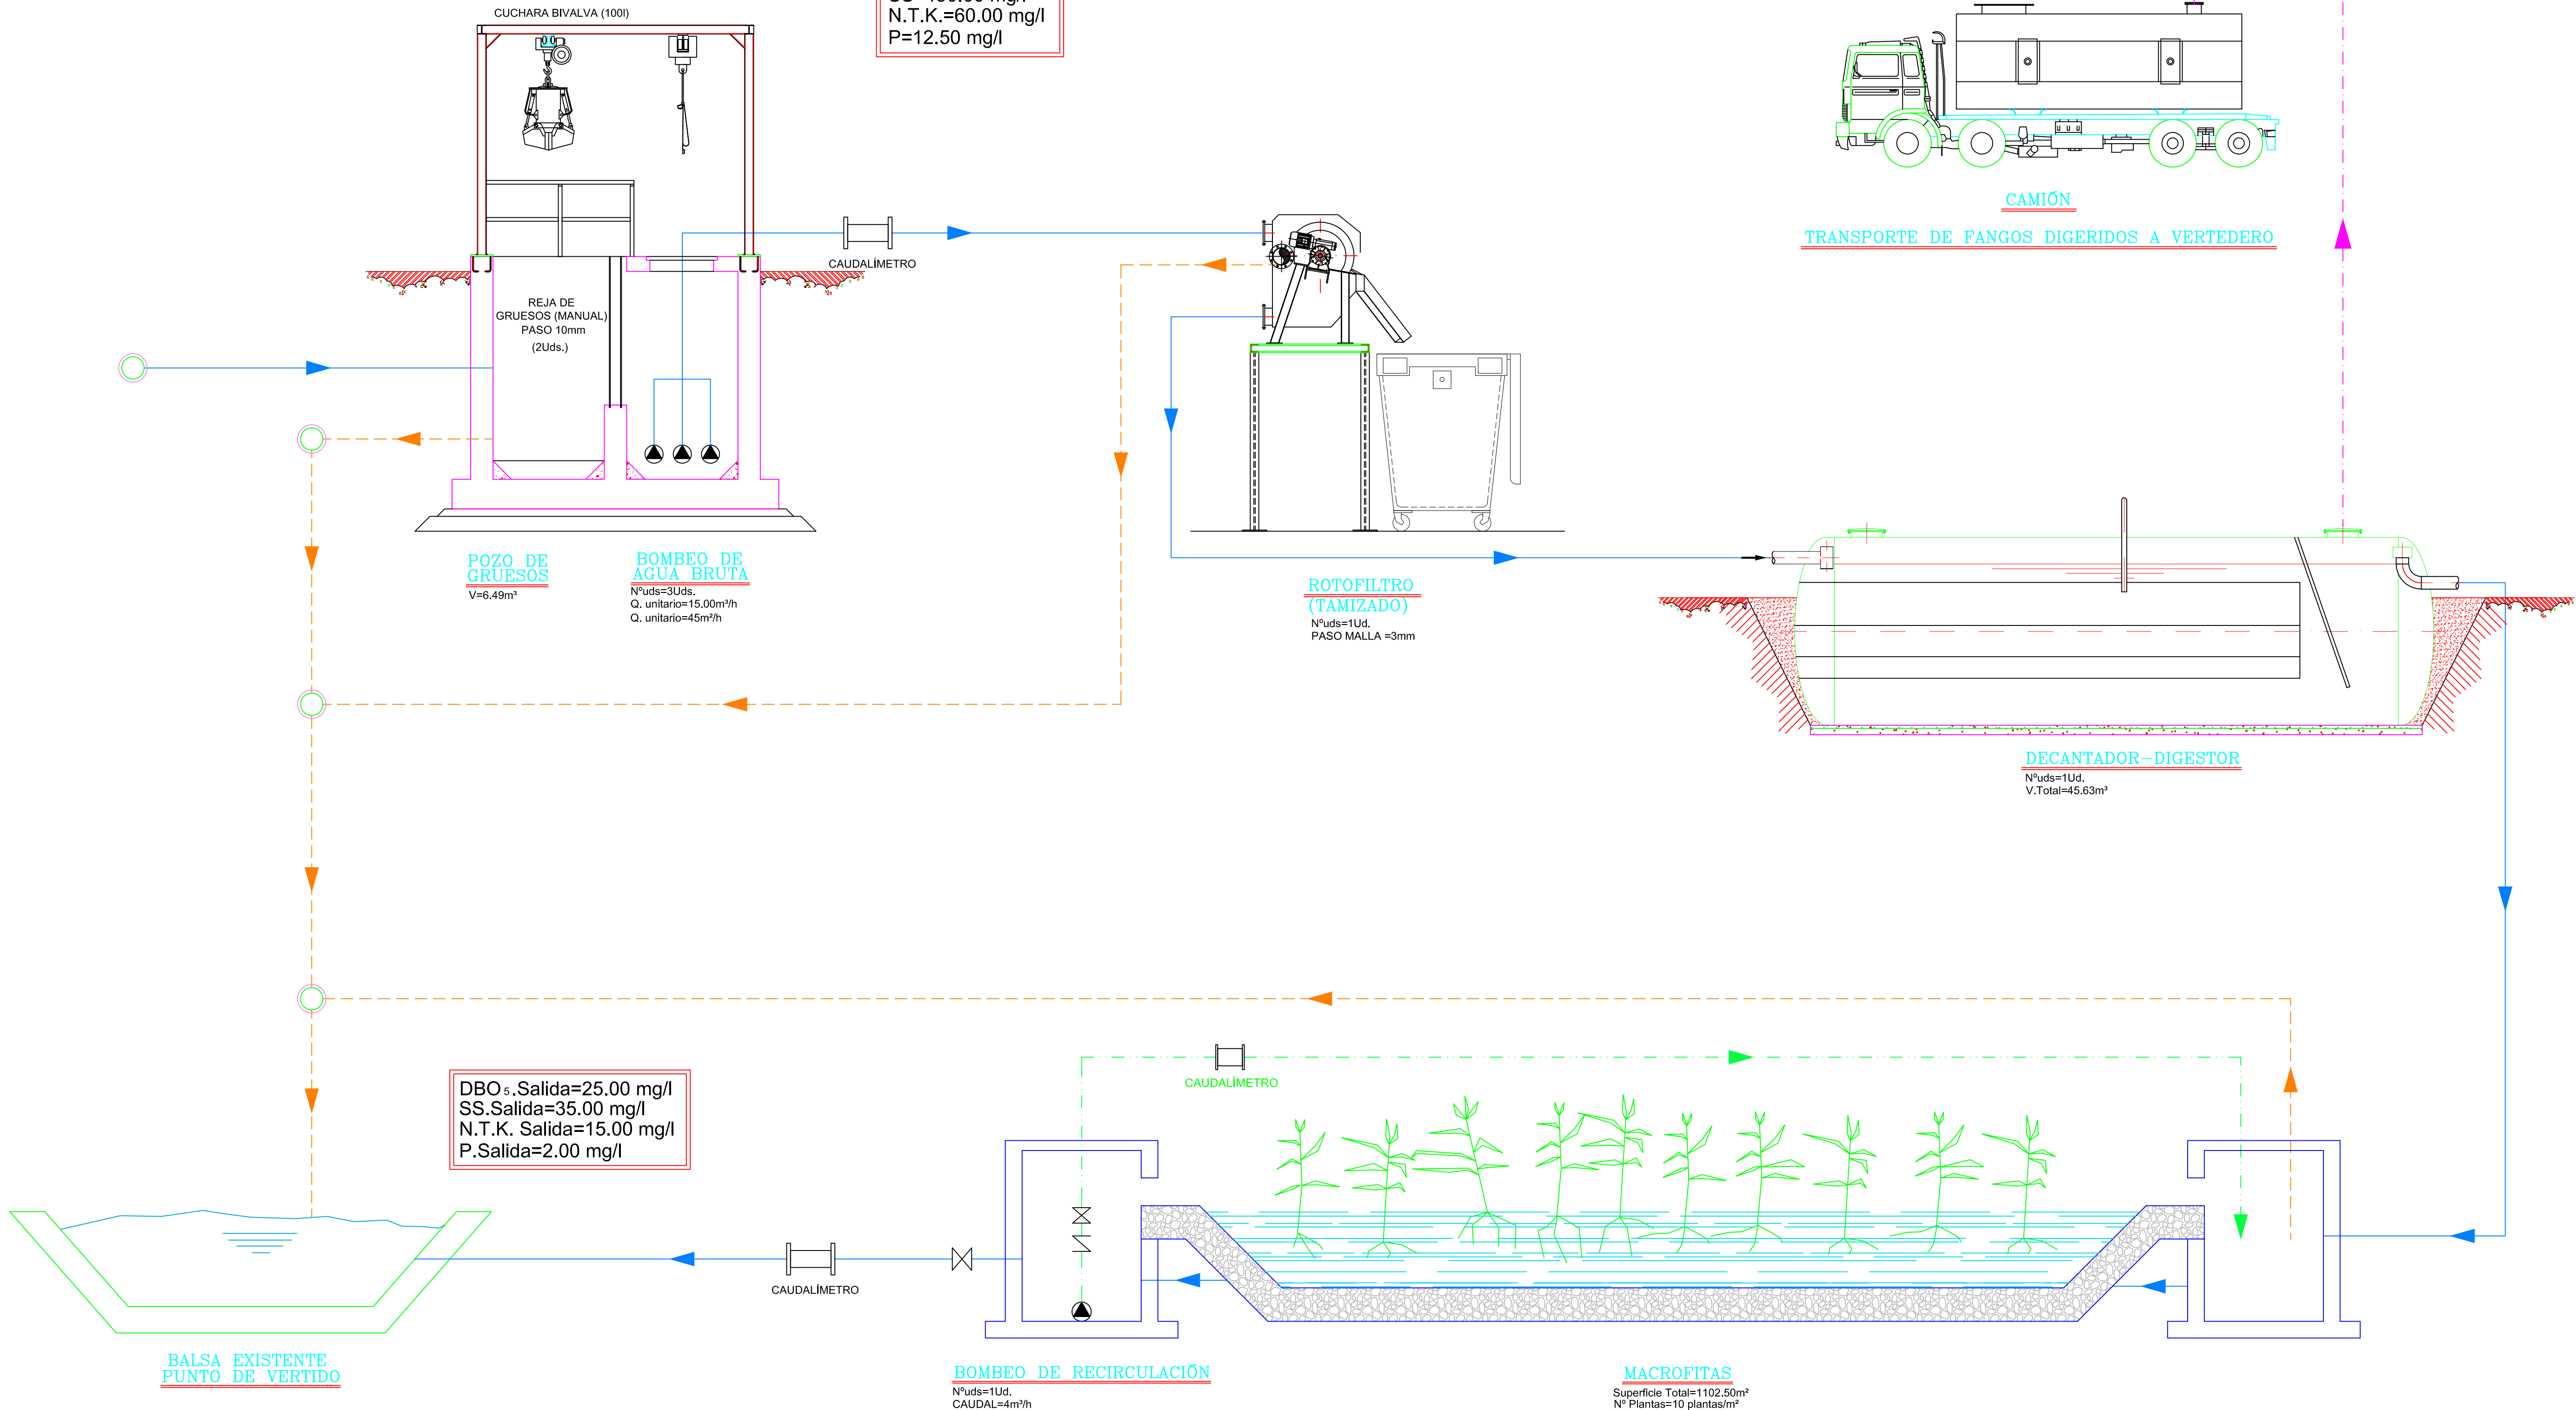

DBO_s.Salida=25.00 mg/l
SS.Salida=35.00 mg/l
N.T.K. Salida=15.00 mg/l
P.Salida=2.00 mg/l

CAUDALÍMETRO

CAUDALÍMETRO

BOMBEO DE RECIRCULACIÓN
Nºuds=1Ud.
CAUDAL=4m³/h

MACROFITAS
Superficie Total=1102.50m²
Nº Plantas=10 plantas/m²

DECANTADOR-DIGESTOR
Nºuds=1Ud.
V.Total=45.63m³


ROTOFILTRO
(TAMIZADO)
Nºuds=1Ud.
PASO MALLA =3mm

POZO DE GRUESOS
V=6.49m³
BOMBEO DE AGUA BRUTA
Nºuds=3Uds.
Q. unitario=15.00m³/h
Q. unitario=45m³/h

Balsa Existente
Punto de Vertido

LEYENDA DE TUBERIAS

- LINEA DE AGUA
- LINEA DE FANGOS
- LINEA DE BY-PASS
- LINEA DE RECIRCULACION

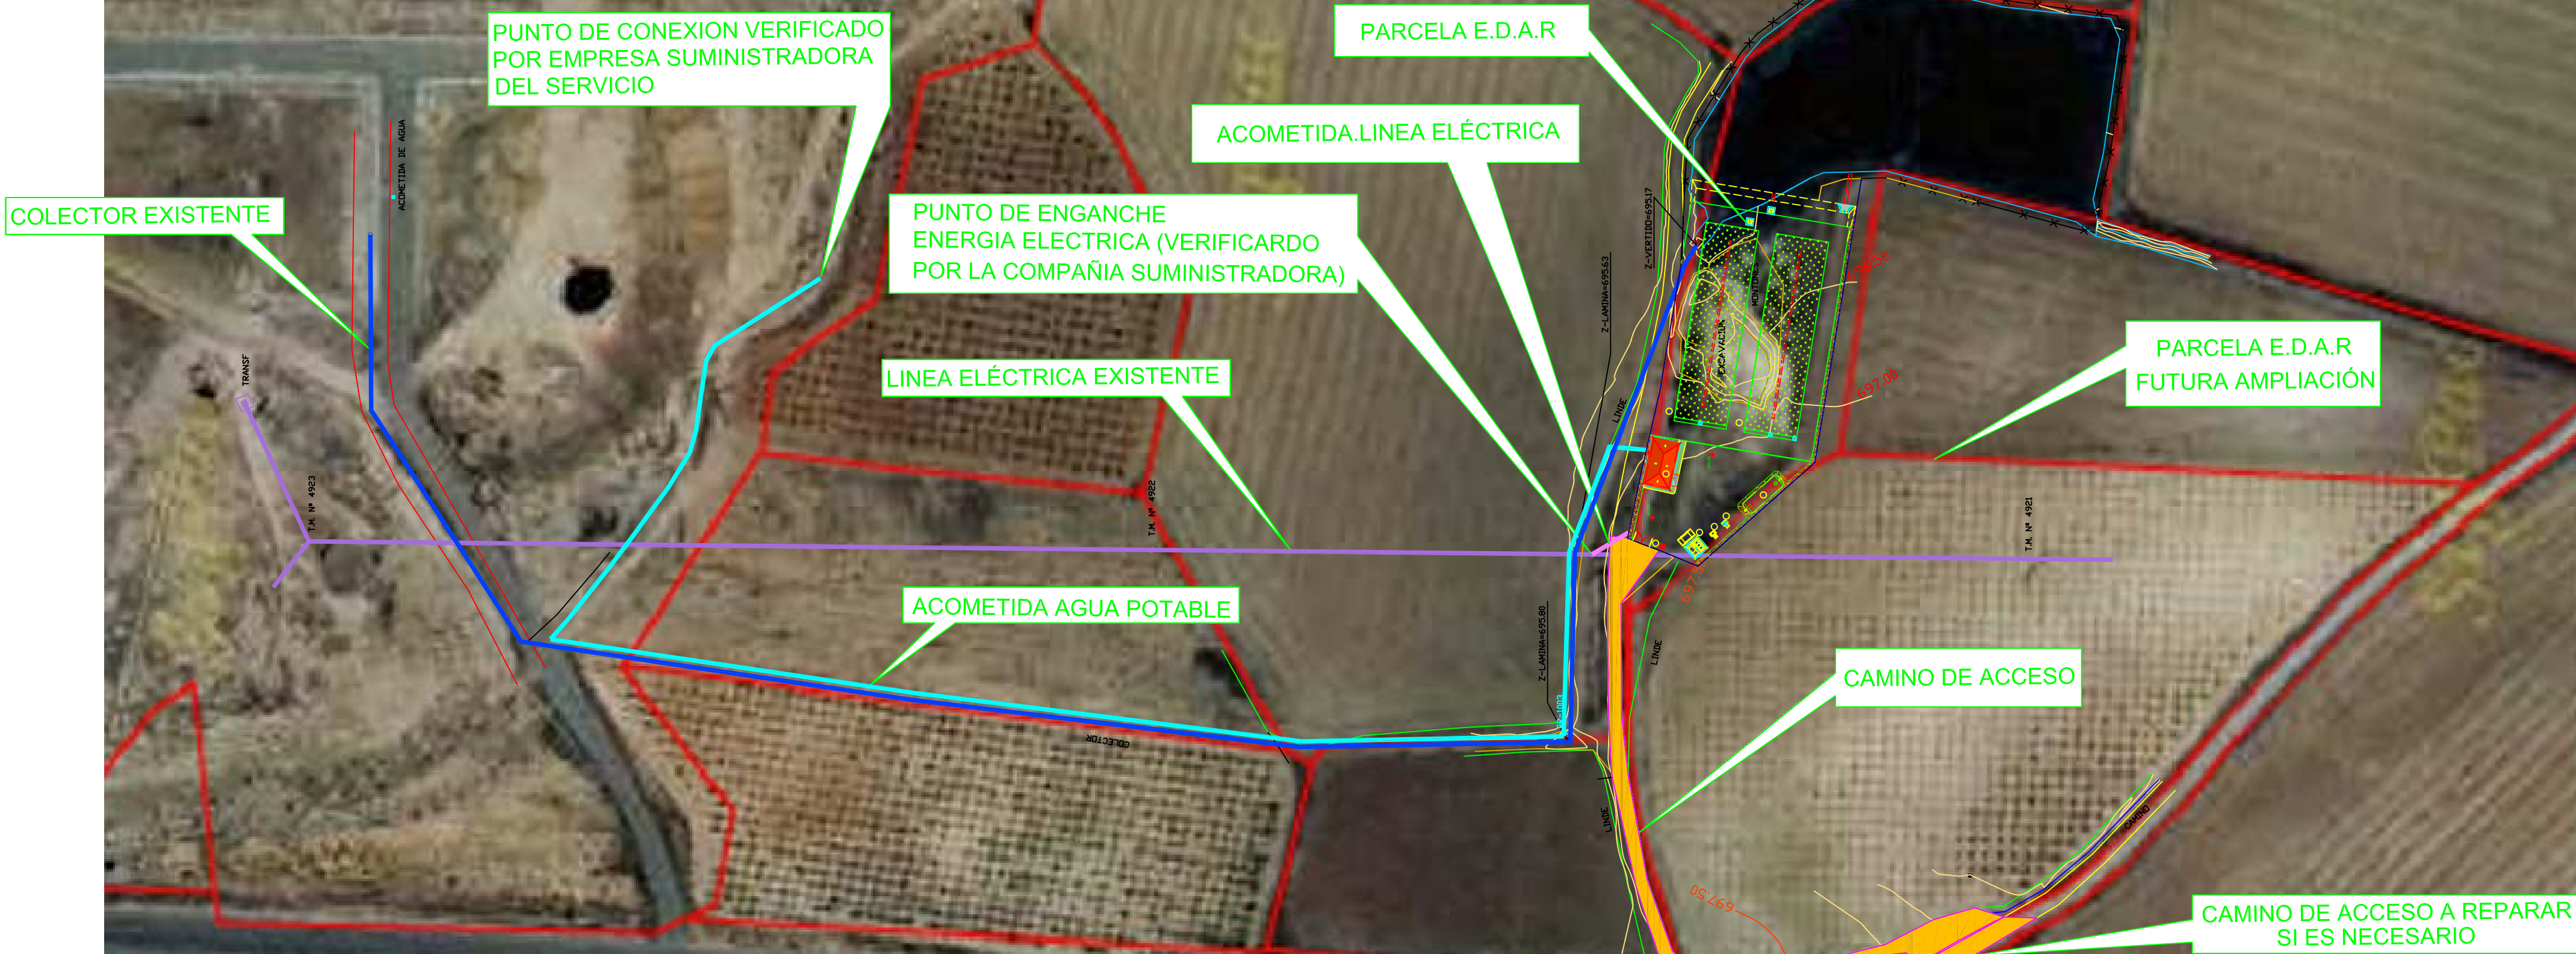

<div>PROMOTOR:</div> <div>Infraestructuras del Agua de Castilla-La Mancha</div>	<div>TÍTULO DEL PROYECTO:</div> <div>MODIFICADO TÉCNICO Nº1 DEL PROYECTO DE CONSTRUCCIÓN DE LAS ESTACIONES DE DEPURACIÓN DE AGUAS RESIDUALES DE CENIZATE, FUENTEALBILLA Y NAVAS DE JORQUERA (ALBACETE) E.D.A.R. DE NAVAS DE JORQUERA</div>	<div>EL DIRECTO DE LA OBRA:</div> <div>MIGUEL GOMEZ EXPOSITO Ingeniero de Caminos, Canales y Puertos</div>	<div>CONFORME:</div> <div>ELECNR S.A. EMPRESA ADJUDICATARIA DE LAS OBRAS</div>	<div>ESCALA:</div> <div>1:500 ORIGINALES EN A-1</div>	<div>FECHA:</div> <div>DIC - 2016</div>	<div>DESIGNACION DEL PLANO:</div> <div>CONEXIONES EXTERIORES</div>	<div>PLANO Nº:</div> <div>3</div> <div>HOJA:</div> <div>HOJA 1 DE 1</div>
---	--	--	--	---	---	--	---