

LEYENDA

1

EDIFICIO DE PRETRATAMIENTO

2

DESARENADO

3

EDIFICIO DE CONTROL

4

ARQUETA MEDICIÓN DE CAUDAL BIOLÓGICO

5

ARQUETA DE REPARTO

6

TRATAMIENTO BIOLÓGICO

7

ARQUETA DE RECIRCULACIÓN Y PURGA

8

DECANTADOR

9

ARQUETA DE SALIDA DE AGUA TRATADA

10

CASETA DE TOMA DE MUESTRAS

11

ESPESADOR DE FANGOS

12

TOLVA DE FANGOS

13

CENTRO DE TRANSFORMACIÓN

14

DESODORIZACIÓN

15



DOSIFICACIÓN DE CLORURO FÉRRICO

16


PARKING

17

PARQUE FOTOVOLTAICO

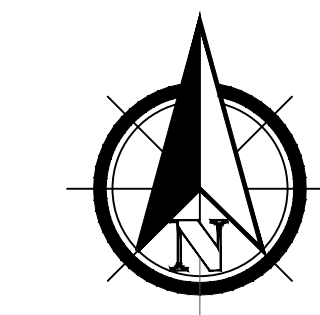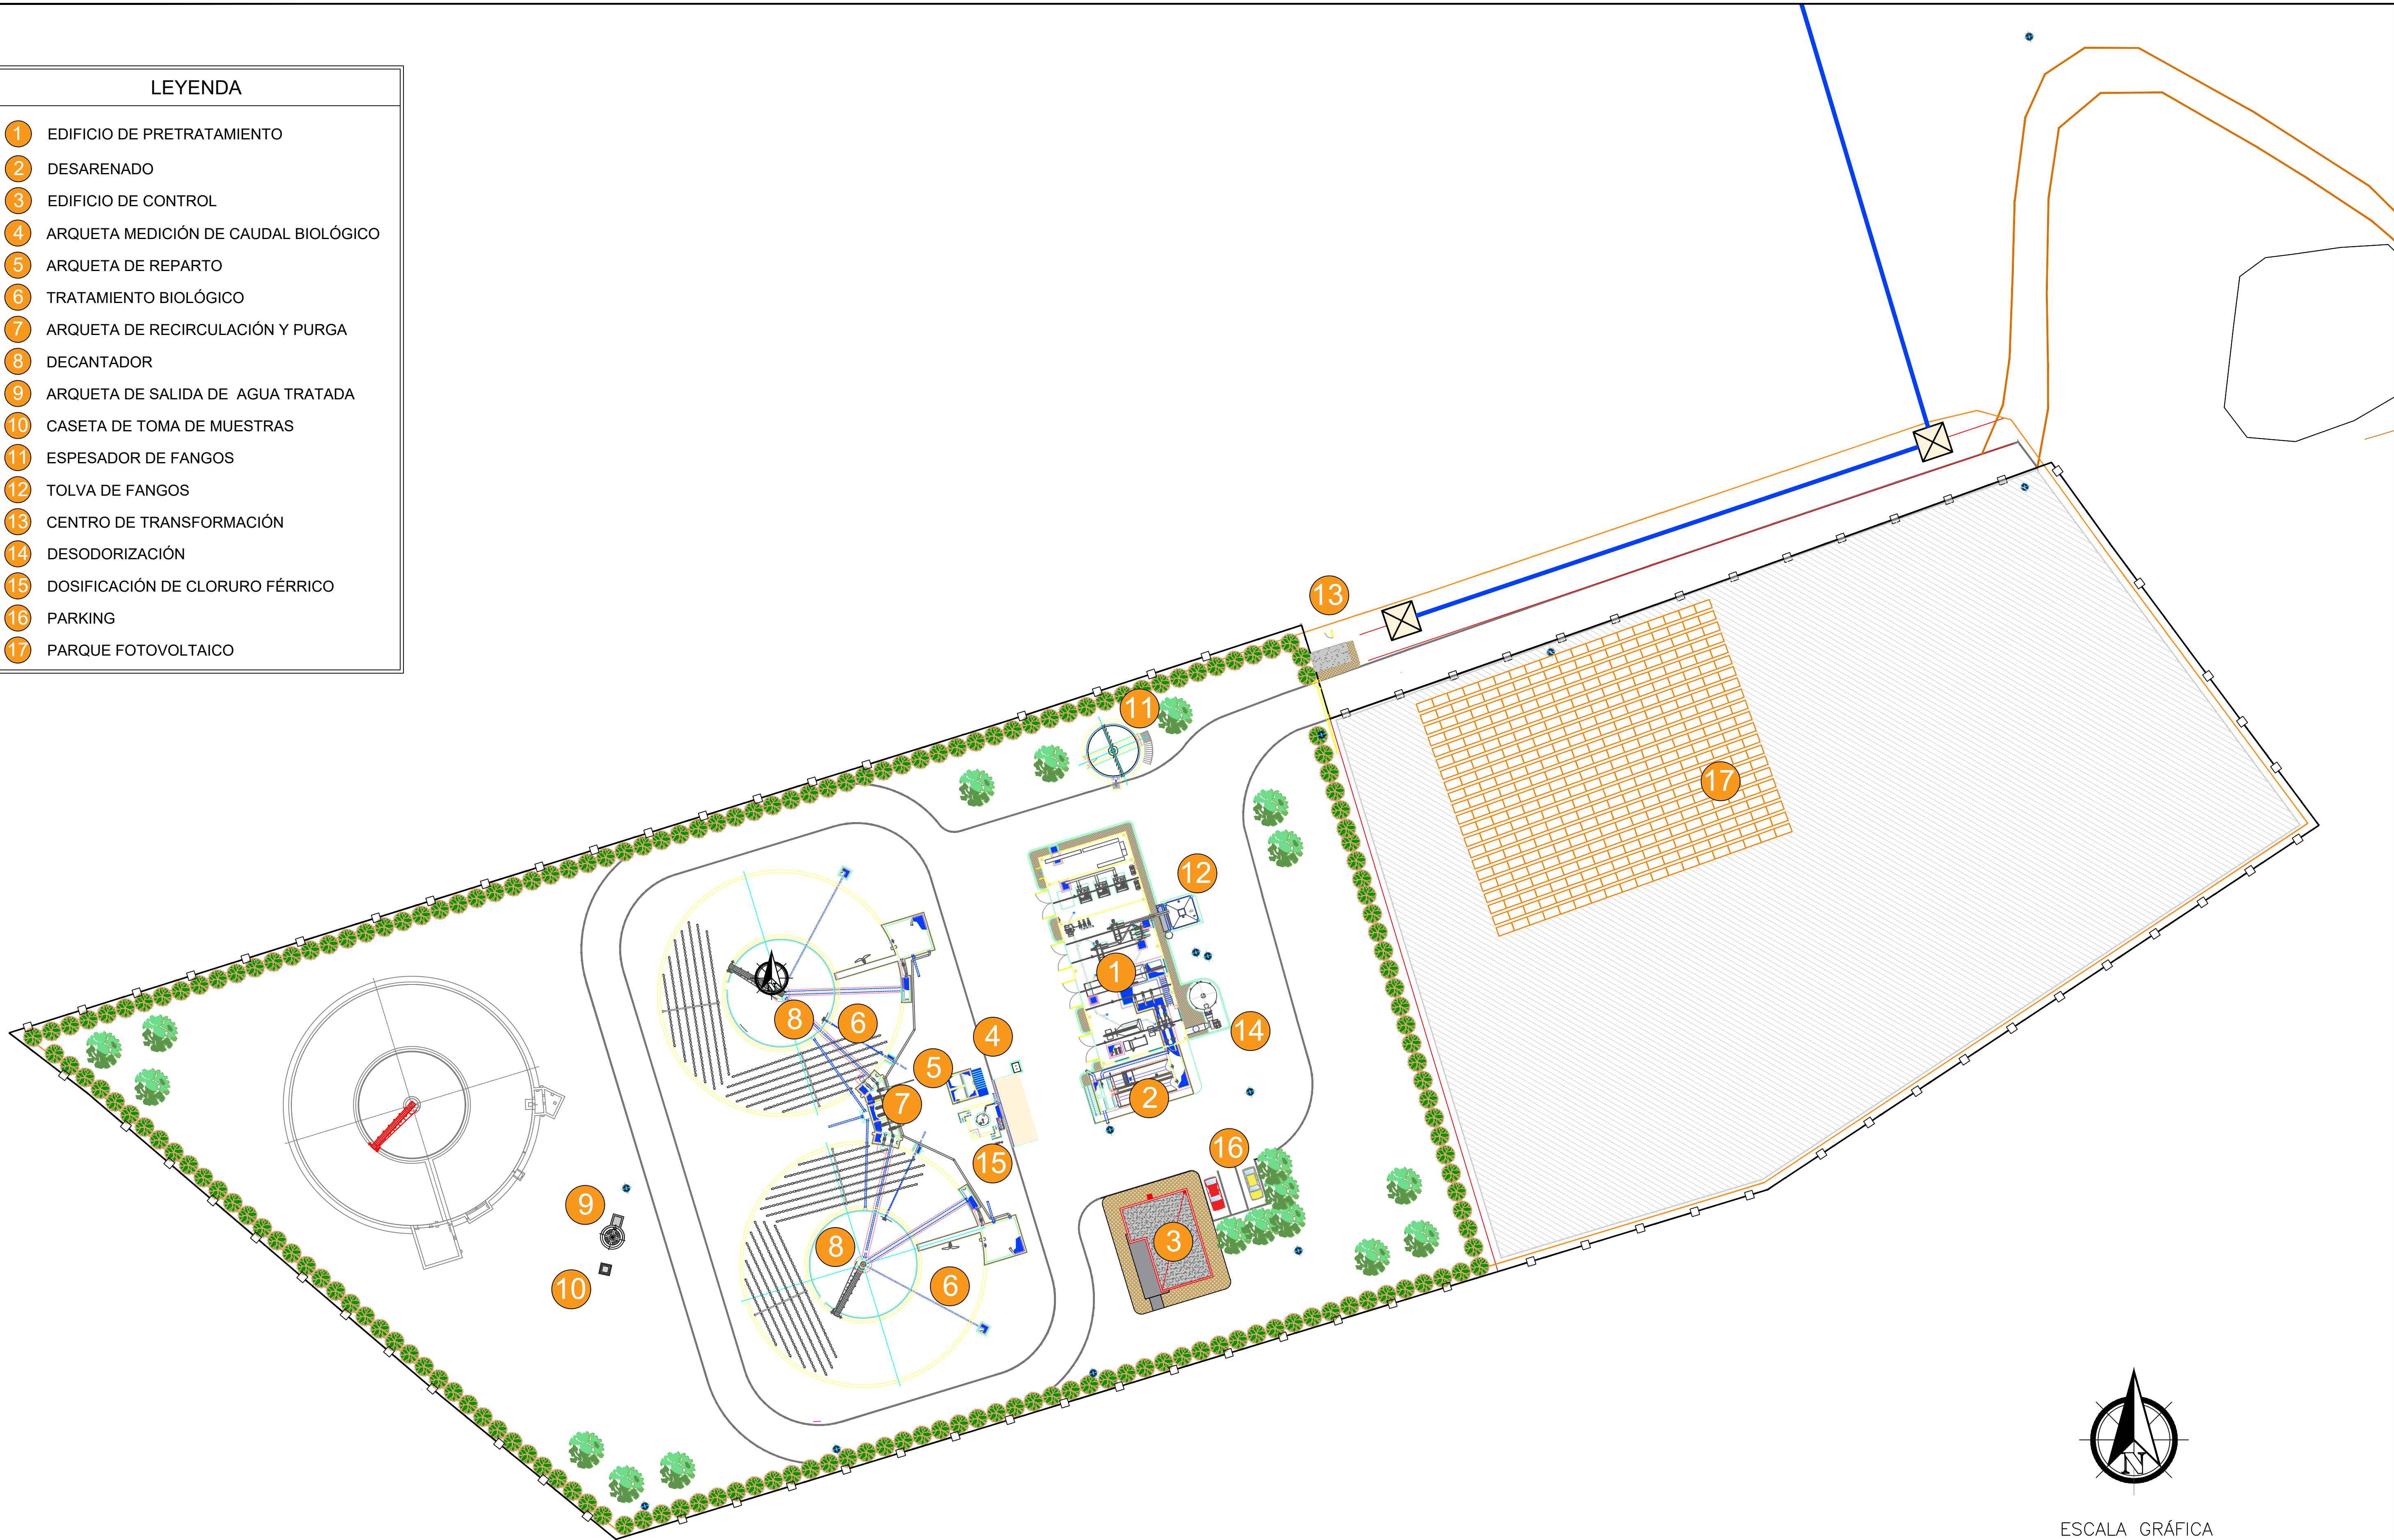

ESCALA GRÁFICA

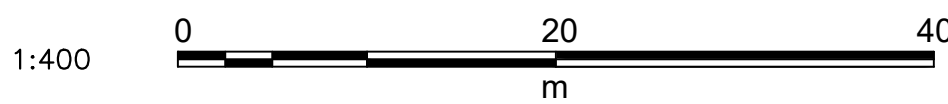

ORIGINAL EN DIN A-1