


COORDENADAS EMISARIO		
POZO	X	Y
PE-1	542123,42	4280158,71
PE-2	542082,54	4280129,92
PE-3	542041,66	4280101,13
PE-4	542000,78	4280072,34
PE-5	541958,00	4280046,47
PE-6	541915,21	4280020,60
PE-7	541872,42	4279994,73
OBRA E.	541847,26	4279979,52

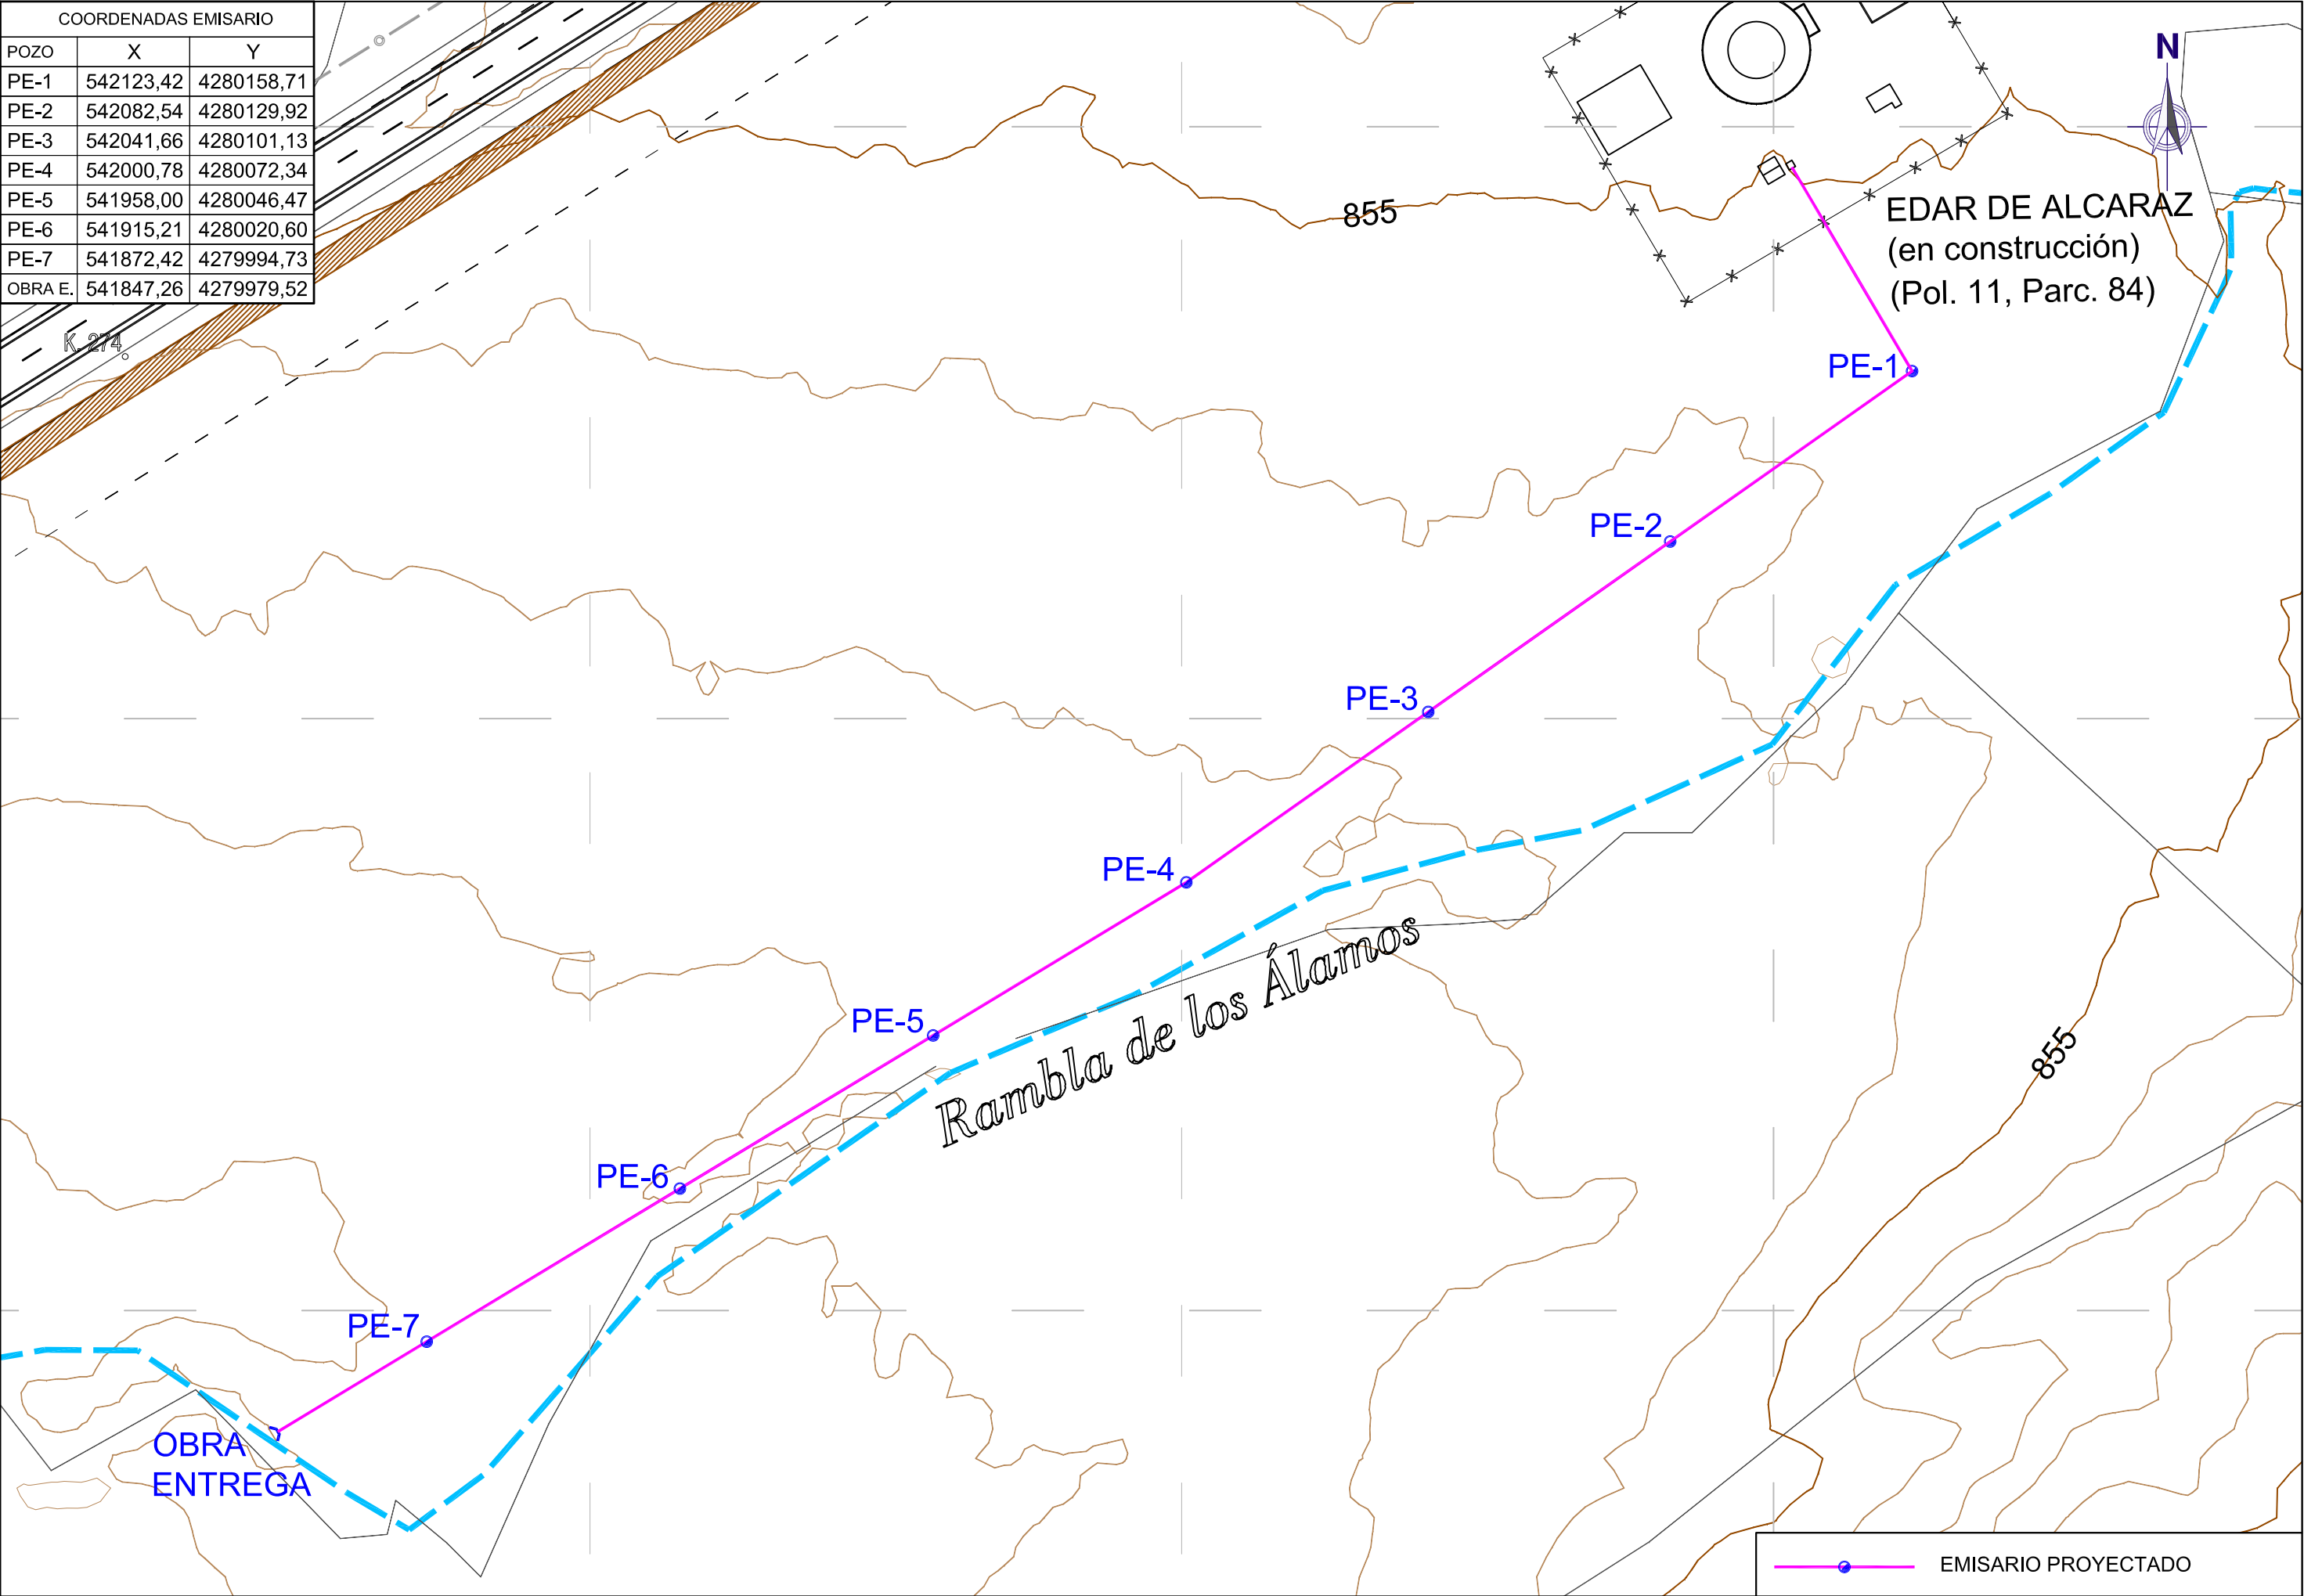

EMISARIO PROYECTADO

Archivo PLANTAS COLECTORES.dwg Fecha modificación 14 marzo 2017



EMPRESA CONSULTORA:  
**FERNÁNDEZ-PACHECO INGENIEROS, S.L.**  
Plaza del Albarico 9-2da. 1ª  
02001 Albacete  
E-mail: fpi@ingenieros.com www.fpiingenieros.com

Tel: 967 193 738  
Fax: 967 193 739

AUTORES DEL PROYECTO:

D. ANDRÉS FERNÁNDEZ-PACHECO SÁNCHEZ

D. JAVIER CONTRERAS BUENO

DIRECTOR DEL PROYECTO:

D. BERNARDO ALFAGEME GUTIÉRREZ

CLAVE:  
ACLM/NSE/031/16

FECHA:  
MARZO 2017

TÍTULO DE LA OBRA:

PROYECTO DE CONSTRUCCIÓN DE  
LA E.D.A.R. DE ALCARAZ (ALBACETE)

DESIGNACIÓN:

EDAR DE ALCARAZ  
EMISARIO.  
PLANTA GENERAL

ESCALA:

1/1.000

Orig. DIN - A3

PLANO Nº

2.5

HOJA 1 DE 1