


	TÍTULO DEL PROYECTO: PROYECTO DE CONSTRUCCIÓN DE LA ESTACION DEPURADORA DE AGUAS RESIDUALES DE MINAYA (ALBACETE)		ESCALAS: LAS INDICADAS		Nº DE PLANO: 1		Nº DE TRABAJO: 933.67		SECCION: CA		VERSION: 01		FECHA: 20-12-1993		MUNDO DE LA UNIVERSIDAD		DISEÑADO: C. BARRAZ		VERIFICADO: E. AINS		SUSCRITO: A.	
	DESIGNACION DEL PLANO: PLANO DE SITUACION																					
NOMBRE DEL INGENIERO: I. DWG																						




LOCALIZACION
SIN ESCALA

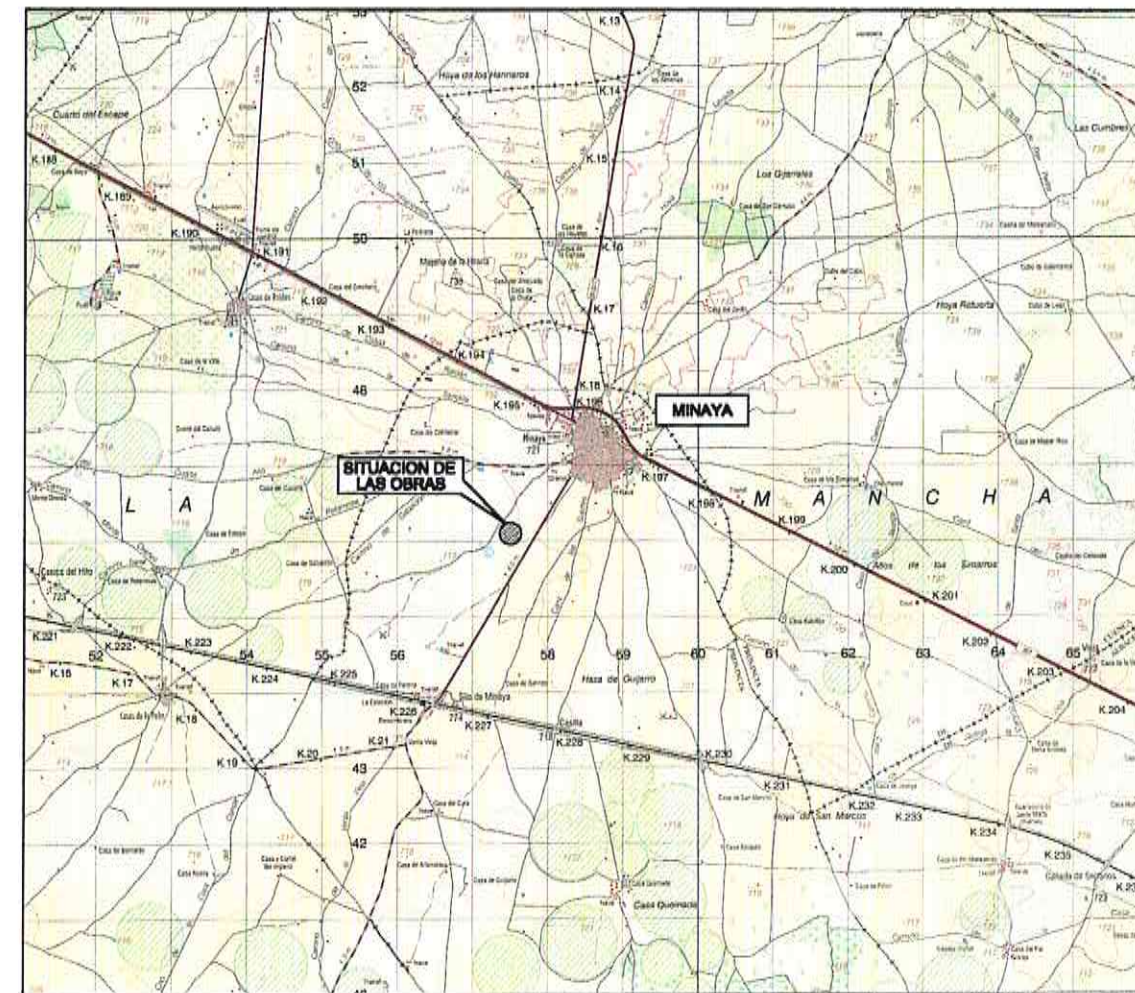

PLANO DE SITUACION
ESCALA 1/50.000

 Consejería de Obras Públicas Junta de Comunidades de Castilla - La Mancha	
TÍTULO PROYECTO DE CONSTRUCCION DE LA ESTACION DEPURADORA DE AGUAS RESIDUALES DE MINAYA (ALBACETE)	CLAVE HV-AB-97-336
PLANO PLANO DE SITUACION	ESCALAS ORIGINAL EN DIN-A1 FECHA DICIEMBRE 1999
 Euroestudios, S.A. Ingenieros de Construcción	 Teco Ingenieros de Construcción
Ingeniero Jefe del Proyecto: Dña. Elena Alías Pineda	Ingeniero Director del Proyecto: D. Miguel A. Morales Sánchez

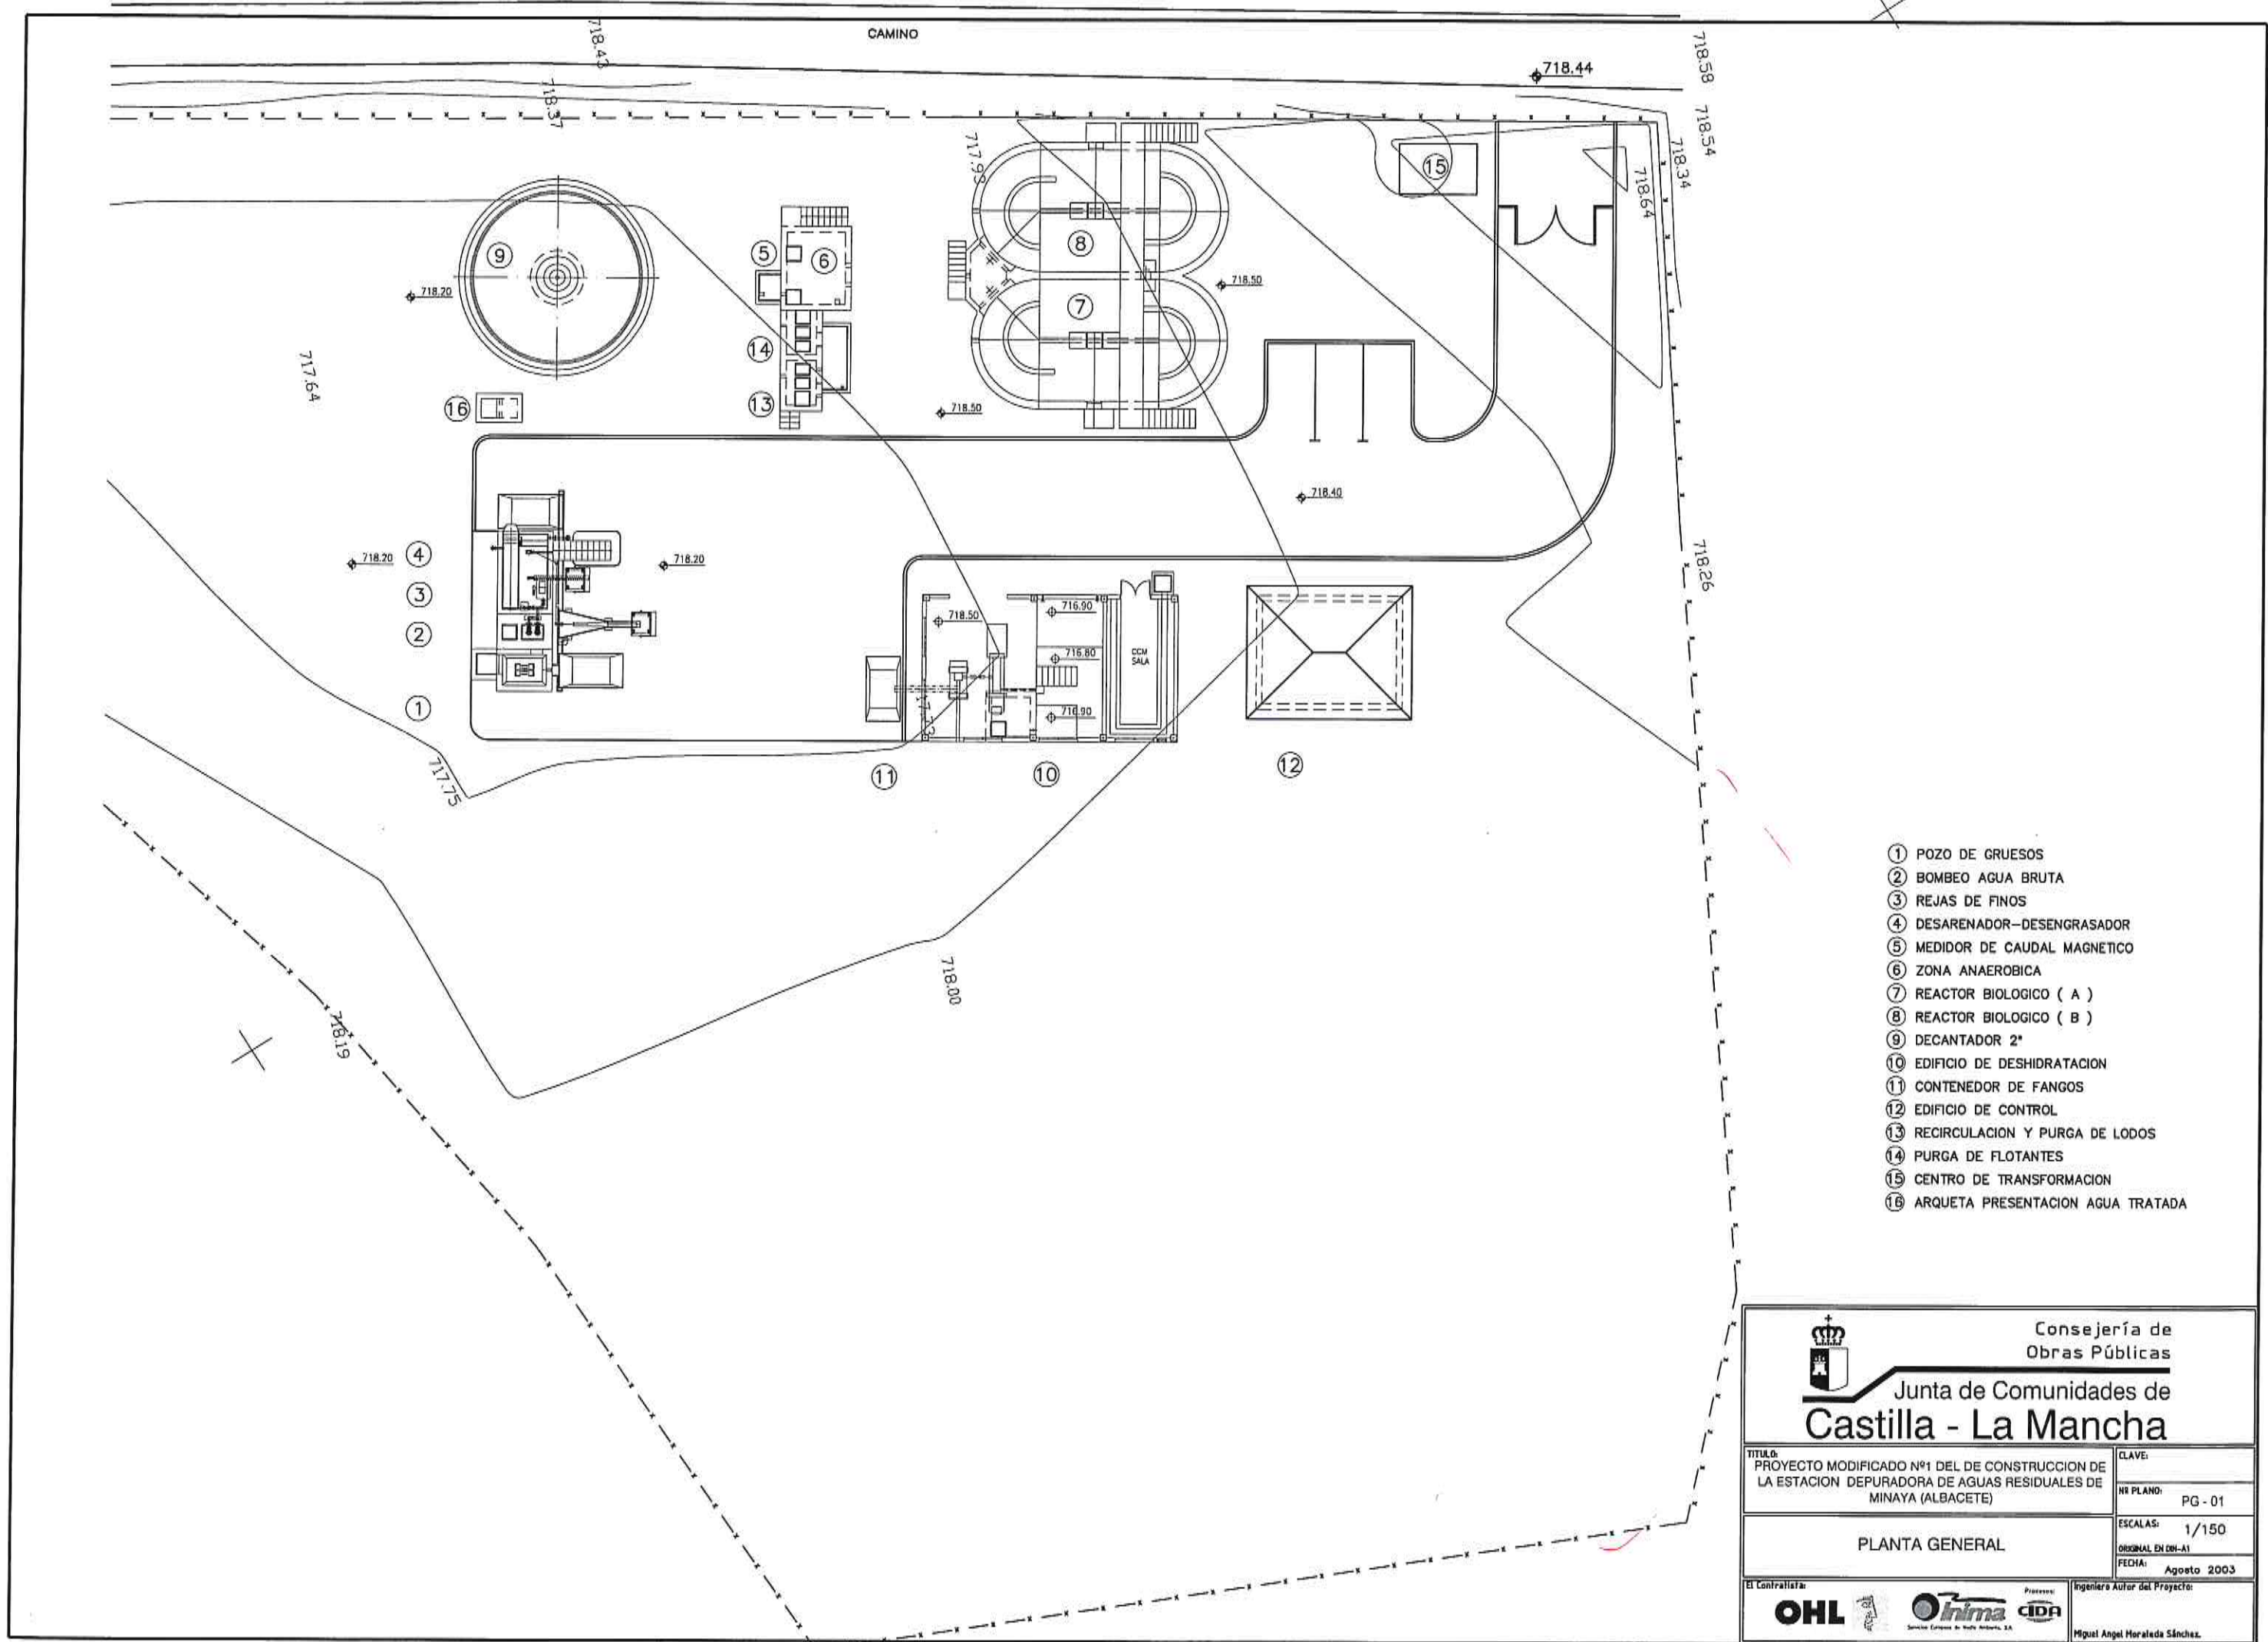

- ① POZO DE GRUESOS
- ② BOMBEO AGUA BRUTA
- ③ REJAS DE FINOS
- ④ DESARENADOR-DESENGRASADOR
- ⑤ MEDIDOR DE CAUDAL MAGNETICO
- ⑥ ZONA ANAEROBICA
- ⑦ REACTOR BIOLOGICO (A)
- ⑧ REACTOR BIOLOGICO (B)
- ⑨ DECANTADOR 2º
- ⑩ EDIFICIO DE DESHIDRATACION
- ⑪ CONTENEDOR DE FANGOS
- ⑫ EDIFICIO DE CONTROL
- ⑬ RECIRCULACION Y PURGA DE LODOS
- ⑭ PURGA DE FLOTANTES
- ⑮ CENTRO DE TRANSFORMACION
- ⑯ ARQUETA PRESENTACION AGUA TRATADA



Consejería de
Obras Públicas

Junta de Comunidades de
Castilla - La Mancha

TÍTULO:
PROYECTO MODIFICADO Nº1 DEL DE CONSTRUCCION DE
LA ESTACION DEPURADORA DE AGUAS RESIDUALES DE
MINAYA (ALBACETE)

CLAVE:
NR PLANO: PG - 01

PLANTA GENERAL

ESCALAS: 1/150
ORIGINAL EN DMI-A1
FECHA: Agosto 2003

El Contratista:

OHL

inima


Sanidad Europea de Medio Ambiente, S.A.

Proyecto:


CIDA

Ingeniero Autor del Proyecto:

Miguel Angel Horalada Sánchez.

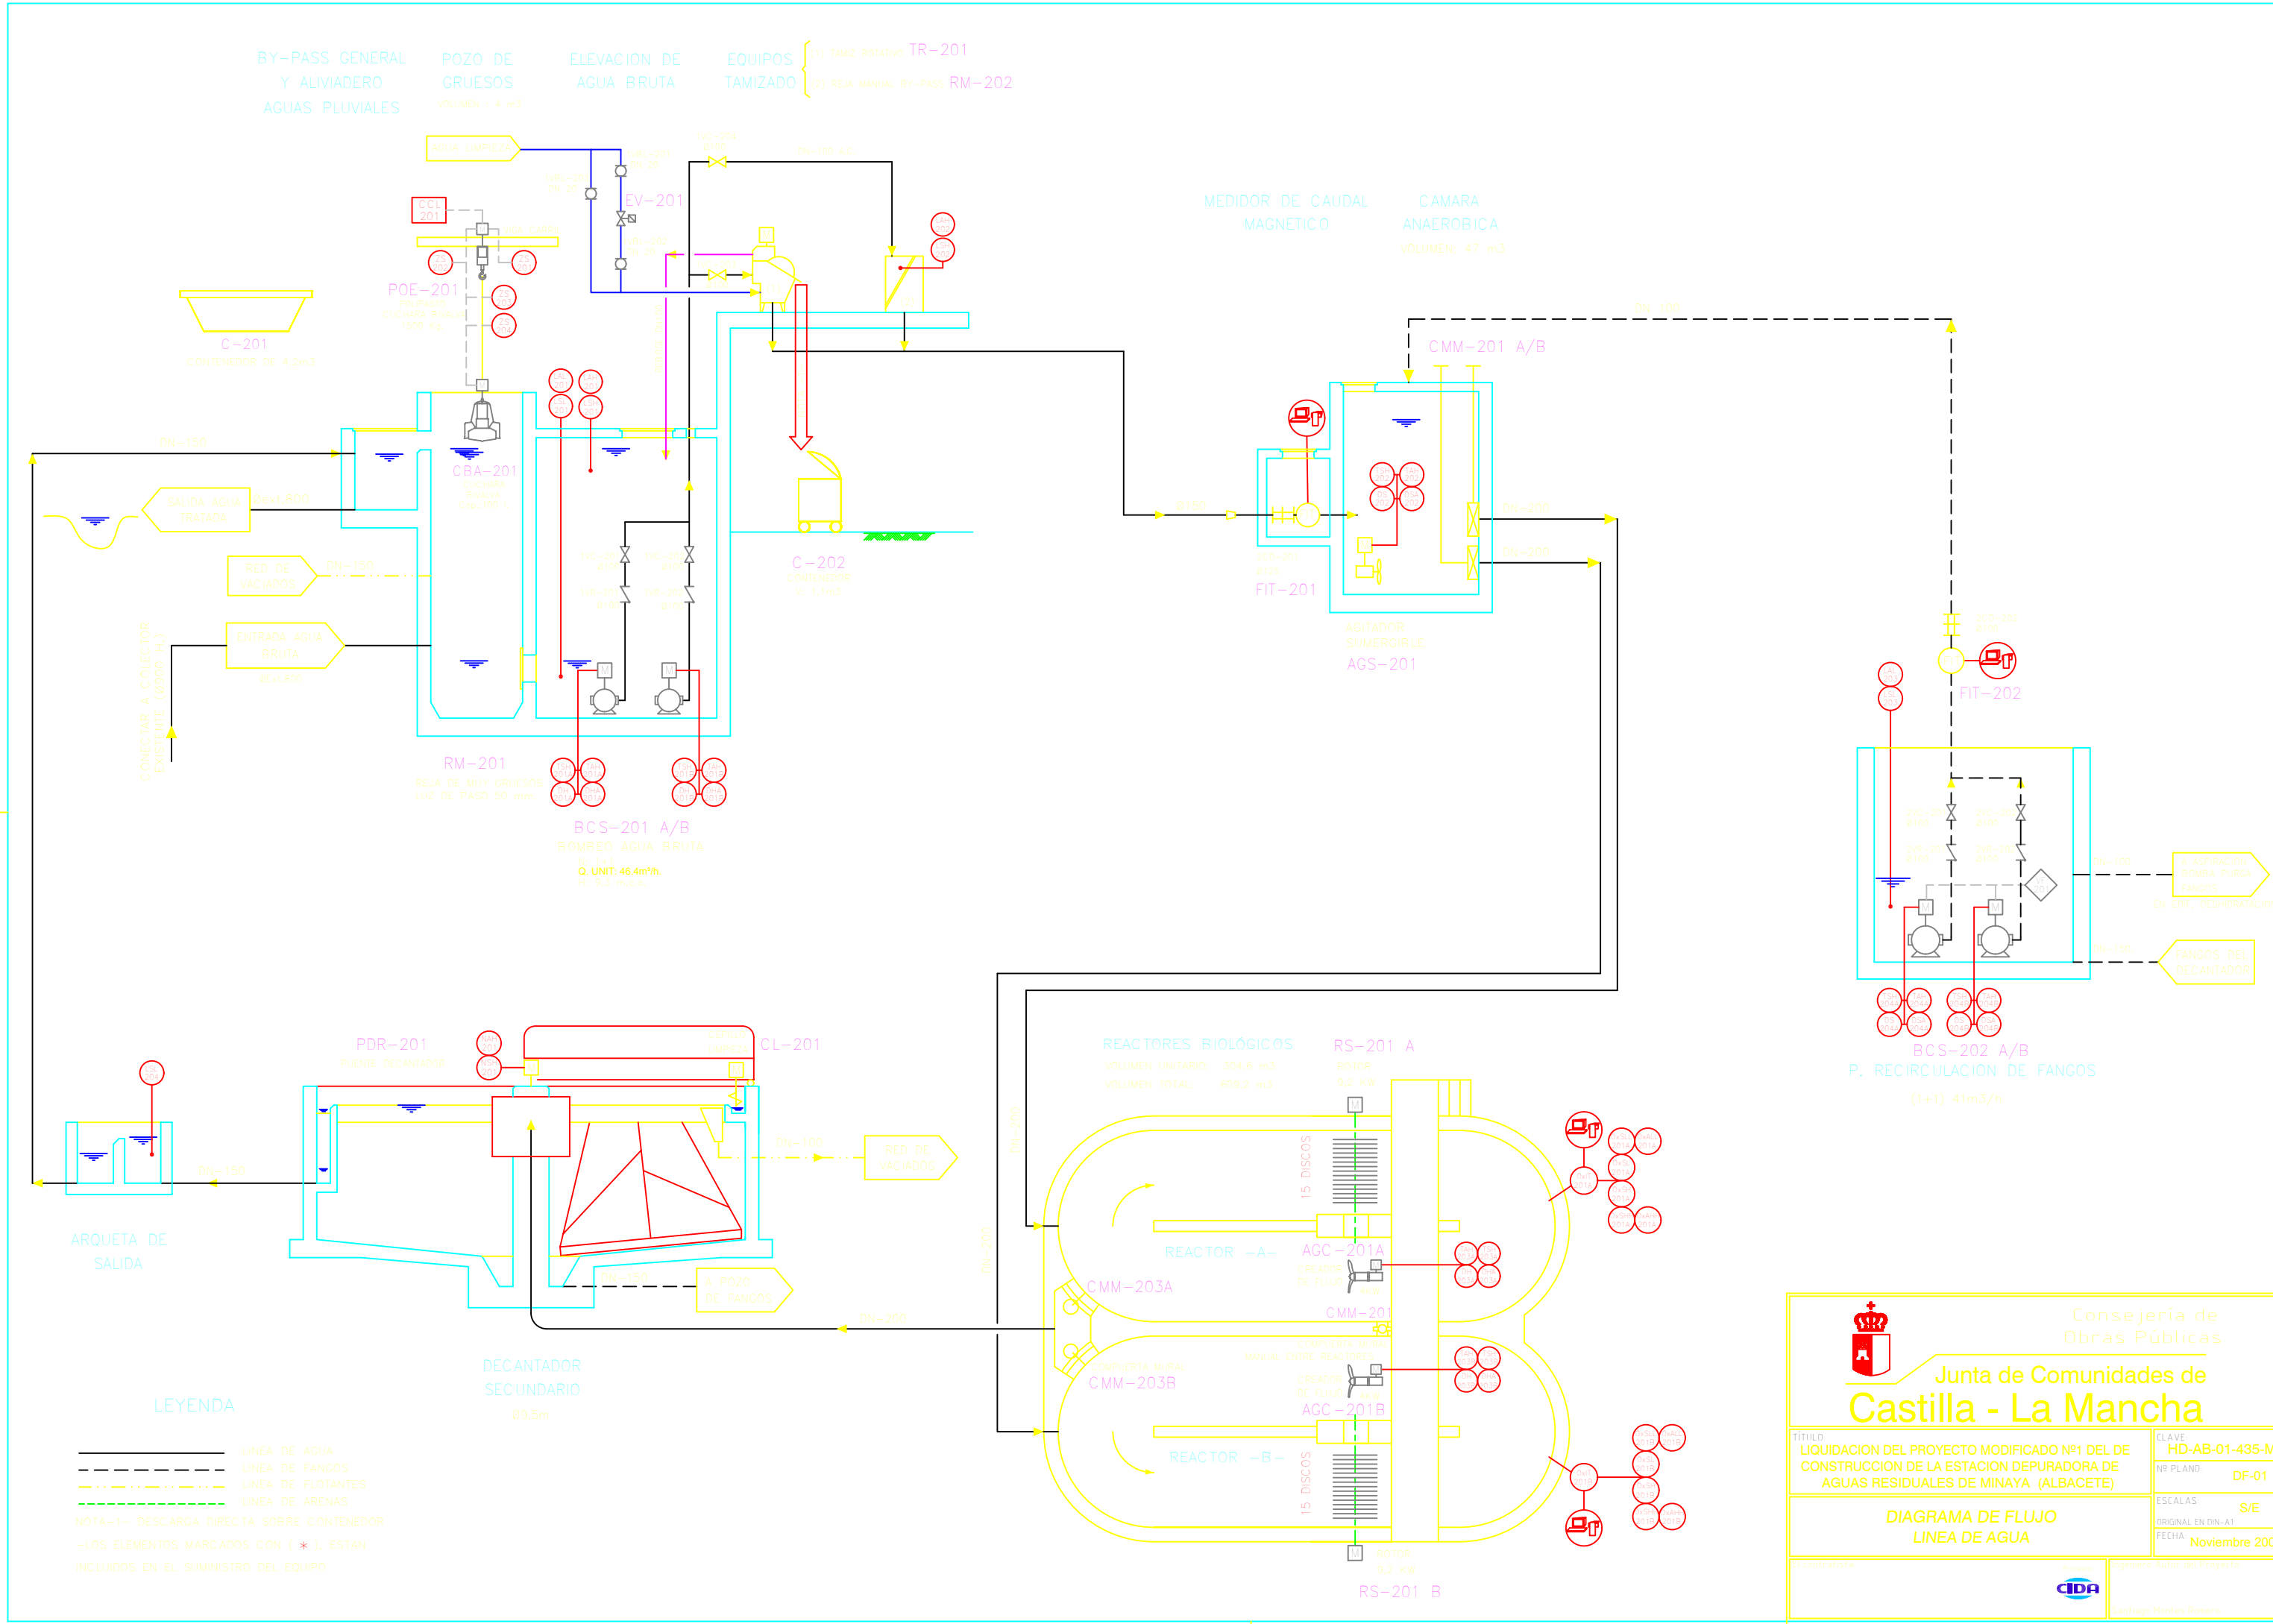



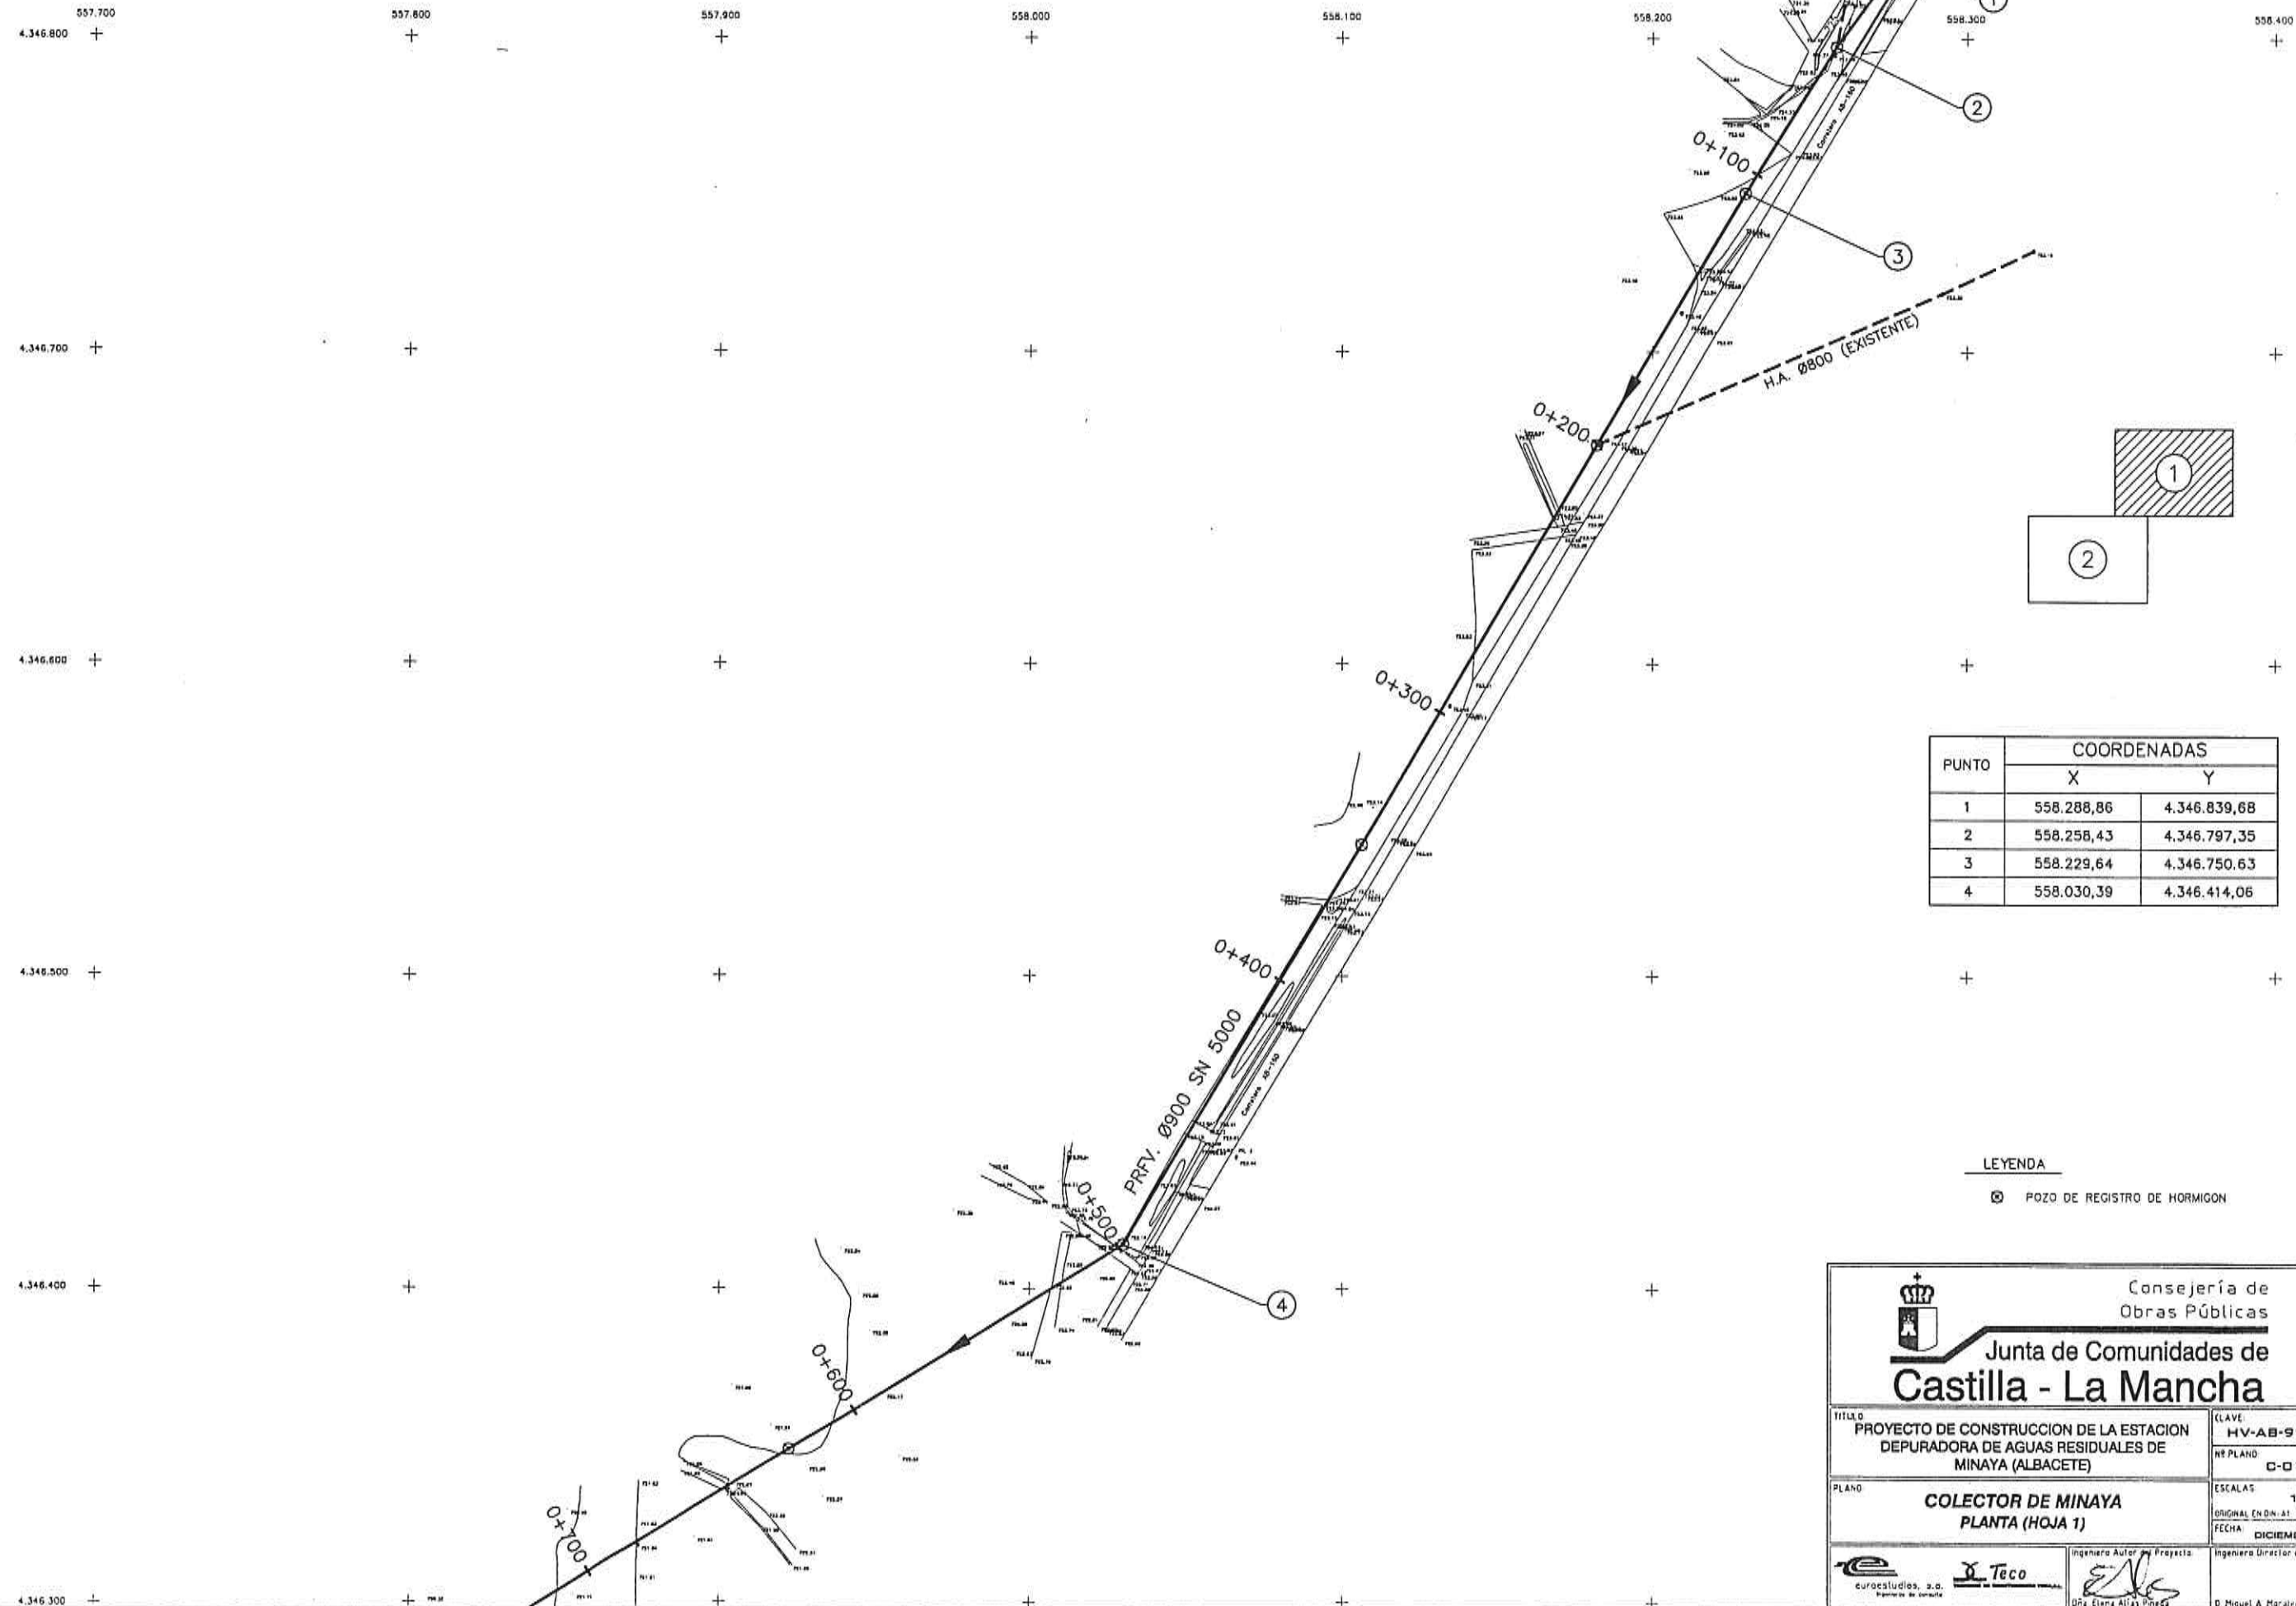

 Consejería de Obras Públicas Junta de Comunidades de Castilla - La Mancha	
TÍTULO: PROYECTO DE CONSTRUCCIÓN DE LA ESTACIÓN DEPURADORA DE AGUAS RESIDUALES DE MINAYA (ALBACETE)	CLAVE: HV-AB-97-336
Nº PLANO: C-01-01	ESCALAS: 1/1000
PLANO: COLECTOR DE MINAYA PLANTA (HOJA 1)	ORIGINAL EN DIN. A3 FECHA: DICIEMBRE 1999
 Eurostudios, s.a. Ingeniería de consultoría	Ingeniero Autor y Proyecto:  Dña. Diana Alvar Pineda
	Ingeniero Director del Proyecto: D. Miguel A. Morales S.

