

- 1.- ALIVIADERO Y BY-PASS GENERAL
- 2.- PRETRATAMIENTO
- 3.- TRATAMIENTO BIOLOGICO
- 4.- DECANTADOR SECUNDARIO
- 5.- ARQUETA DE RECIRCULACION Y EXCESOS
- 6.- ARQUETA DE SALIDA
- 7.- FUENTE DE PRESENTACION
- 8.- ESPESADOR DE FANGOS
- 9.- EDIFICIO DE EXPLOTACION
(Desidratacion, Soplates y Control)
- 10.- CENTRO DE TRANSFORMACION

- 1.- ALIVIADERO Y BY-PASS GENERAL
- 2.- PRETRATAMIENTO
- 3.- TRATAMIENTO BIOLOGICO
- 4.- DECANTADOR SECUNDARIO
- 5.- ARQUETA DE RECIRCULACION Y EXCESOS
- 6.- ARQUETA DE SALIDA
- 7.- FUENTE DE PRESENTACION
- 8.- ESPESADOR DE FANGOS
- 9.- EDIFICIO DE EXPLOTACION
(Desidratacion, Soplates y Control)
- 10.- CENTRO DE TRANSFORMACION


VIAL.

ACCESO PEATONAL

ZONA DESBASTE

ACERADO

ZONA VERDE

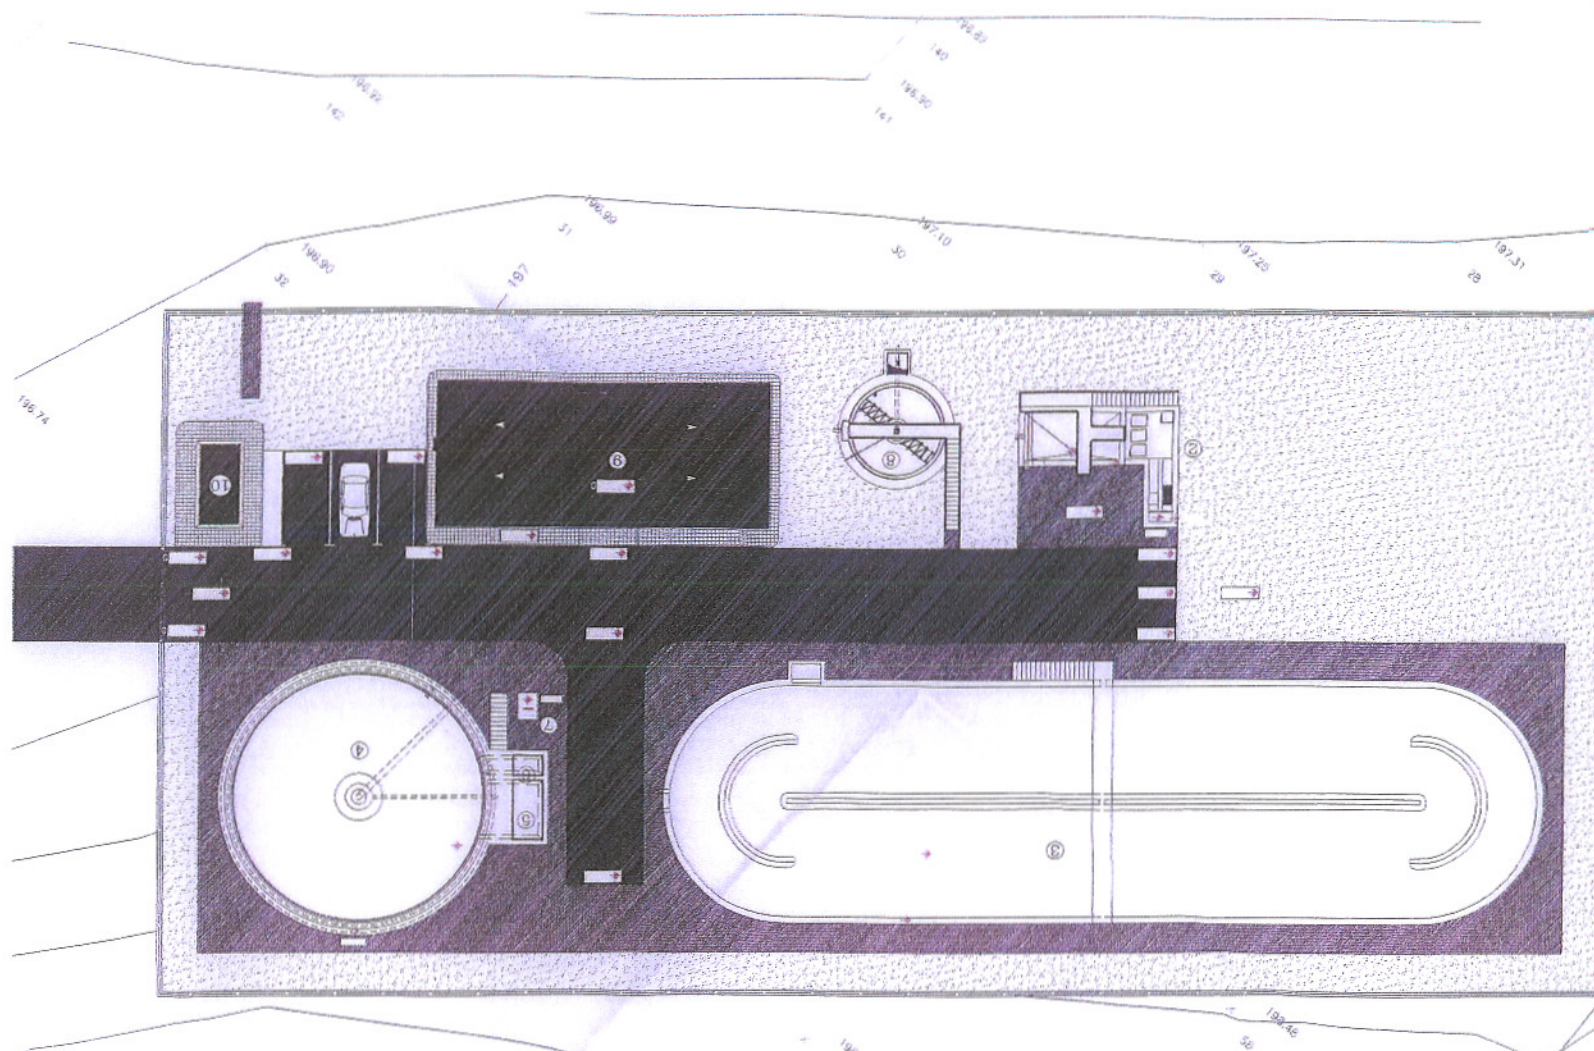

Junta de Comunidades de
Castilla La Mancha
Consejería de obras públicas



PROYECTO MODIFICADO N° 2 DE CONSTRUCCIÓN, EXPLOTACIÓN Y
MANTENIMIENTO DE LAS MISMAS DE LAS E.D.A.R.S DE MOTA DEL CUERVO,
SANTA MARÍA DE LOS LLANOS, BELMONTE Y VILLAESCUSA DE HARO (CUENCA)

E.D.A.R. DE MOTA DEL CUERVO


IMPLANTACION GENERAL

FECHA: JUNIO 2006

ESCALA:	1/200

---------	---

EL INGENIERO AUTOR DE


EL INGENIERO DIRECTOR DE
OBRAS



CONFORME EL CONTRATO
CONSTRUCCIONES SUREN S

17

