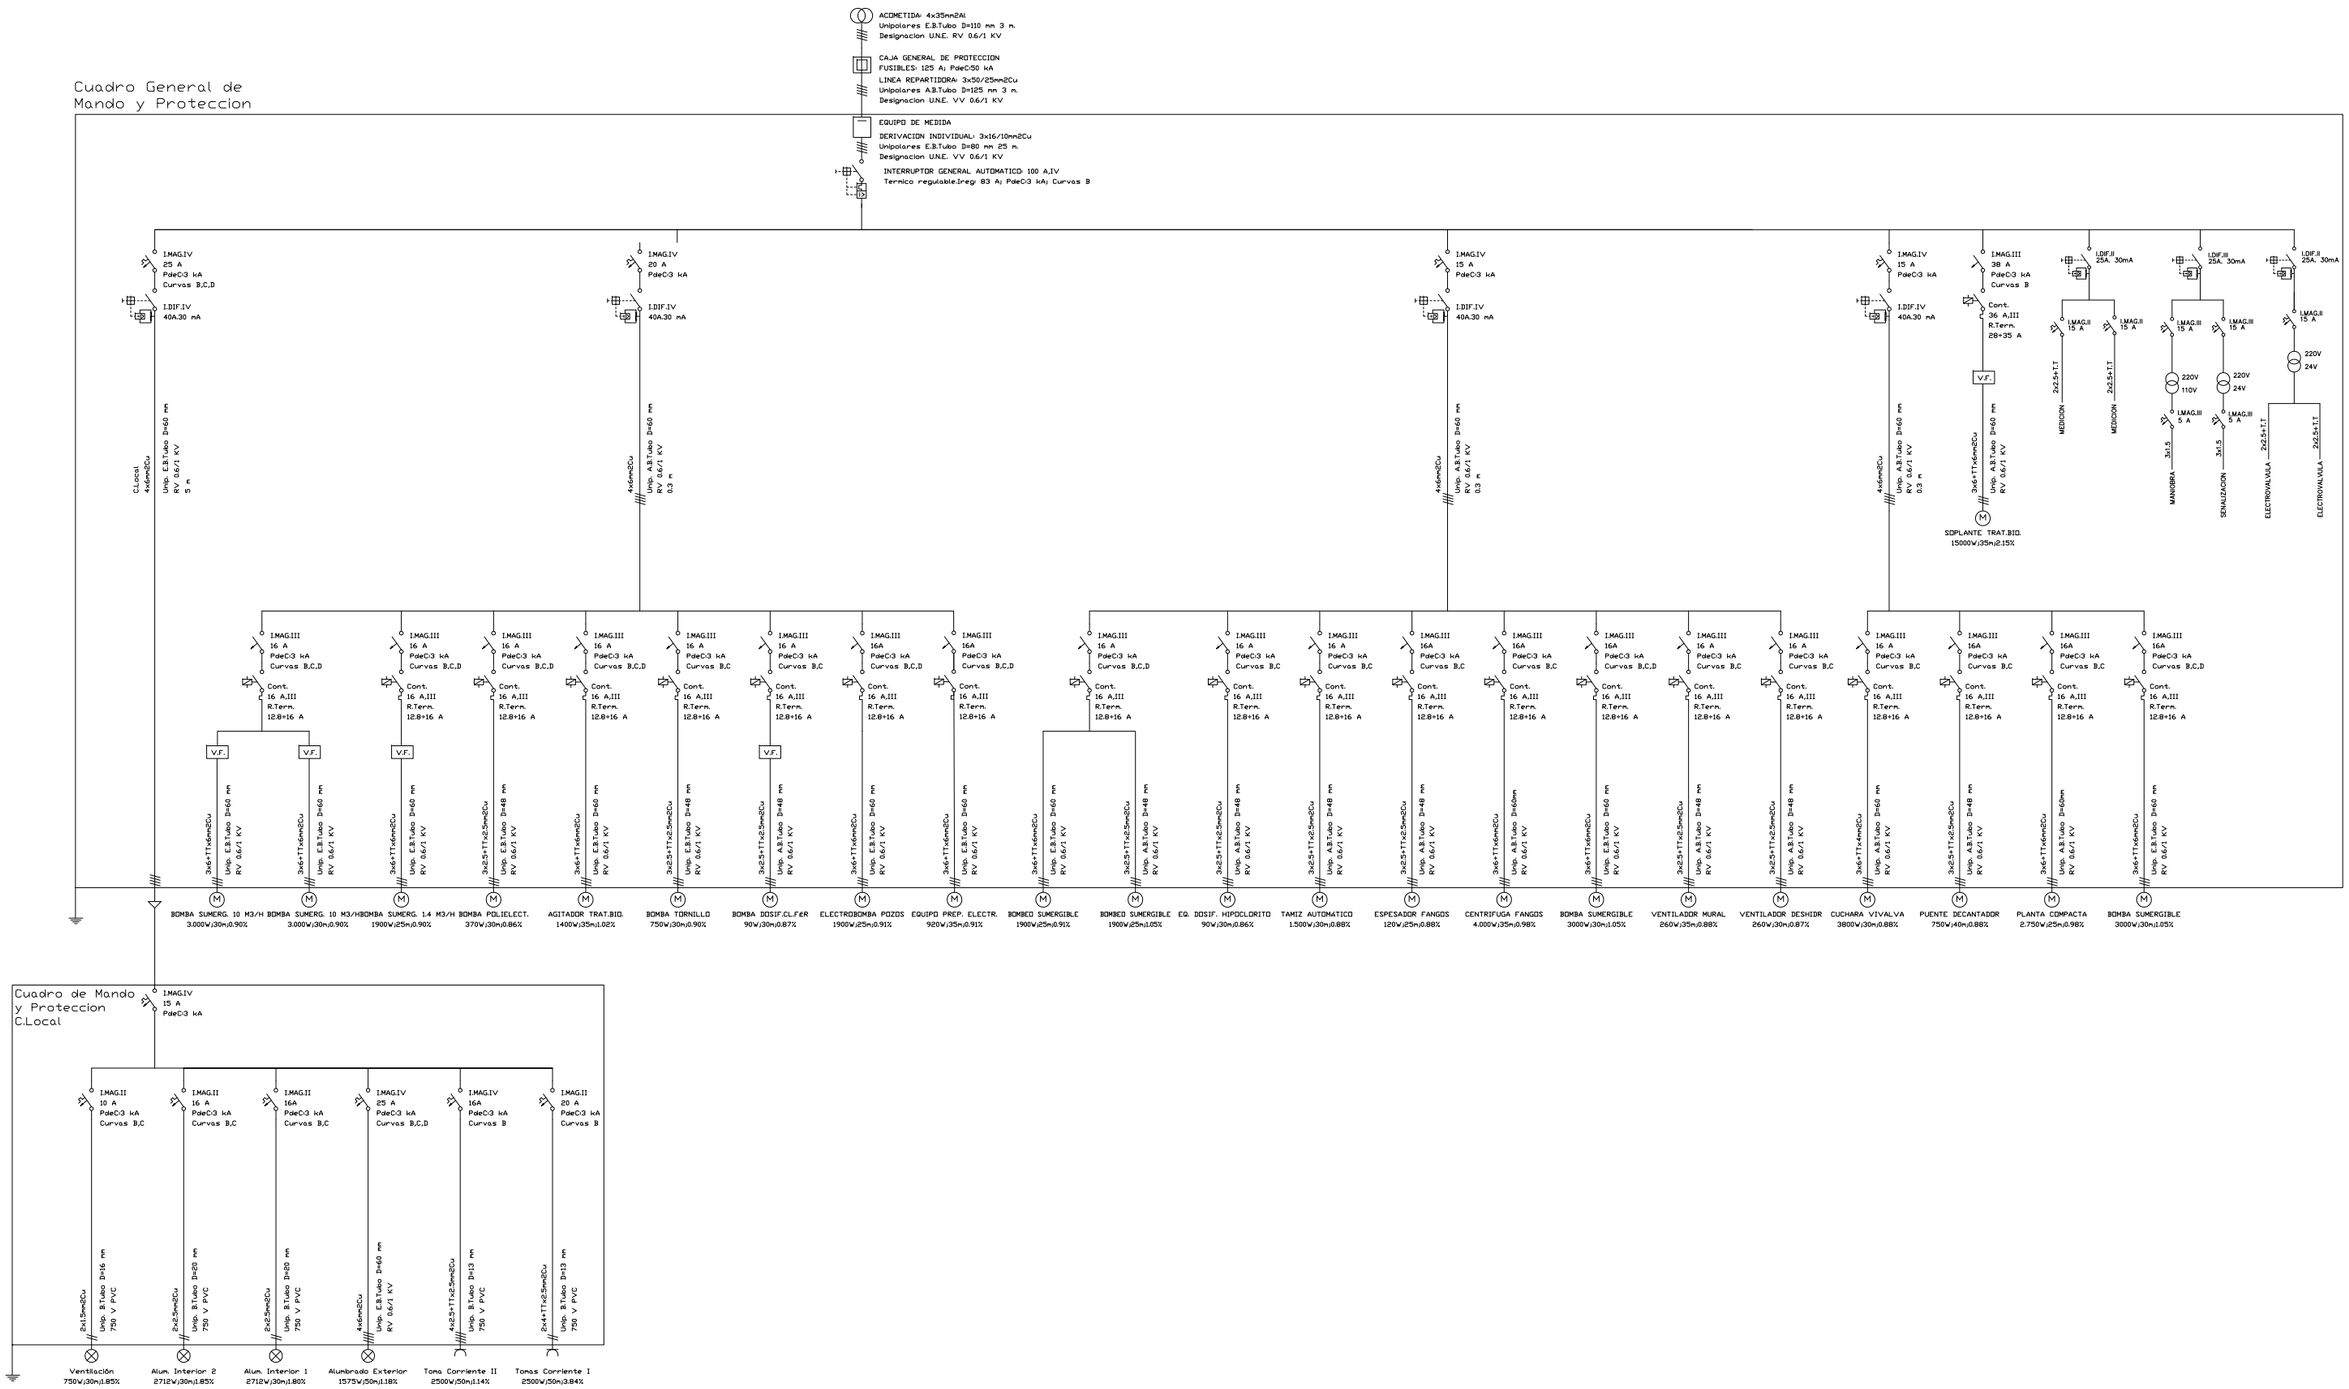

Infraestructuras del Agua de Castilla-La Mancha — Cuidamos de nuestras aguas	ESTACION DEPURADORA DE AGUAS RESIDUALES DE SANTA MARIA DE LOS LLANOS Y AMPLIACION DE LA ESTACION DEPURADORA DE AGUAS RESIDUALES DE MOTA DEL CUERVO (CUENCA).	Empresa: SARRIÓN CONSTRUCCIONES	Depuradora: E.D.A.R. SANTA MARIA DE LOS LLANOS	FIRMA: FRANCISCO MORENO ARANA, Ingeniero de Caminos, Canales y Puertos, Colegiado Nº 26,281	PLANO: INSTALACION ELECTRICA ESQUEMA UNIFILAR	ESCALA: S/E FECHA: ENERO 2011	PLANO Nº: 16.3 HOJA 1 DE 1