




LOCALIZACION  
SIN ESCALA

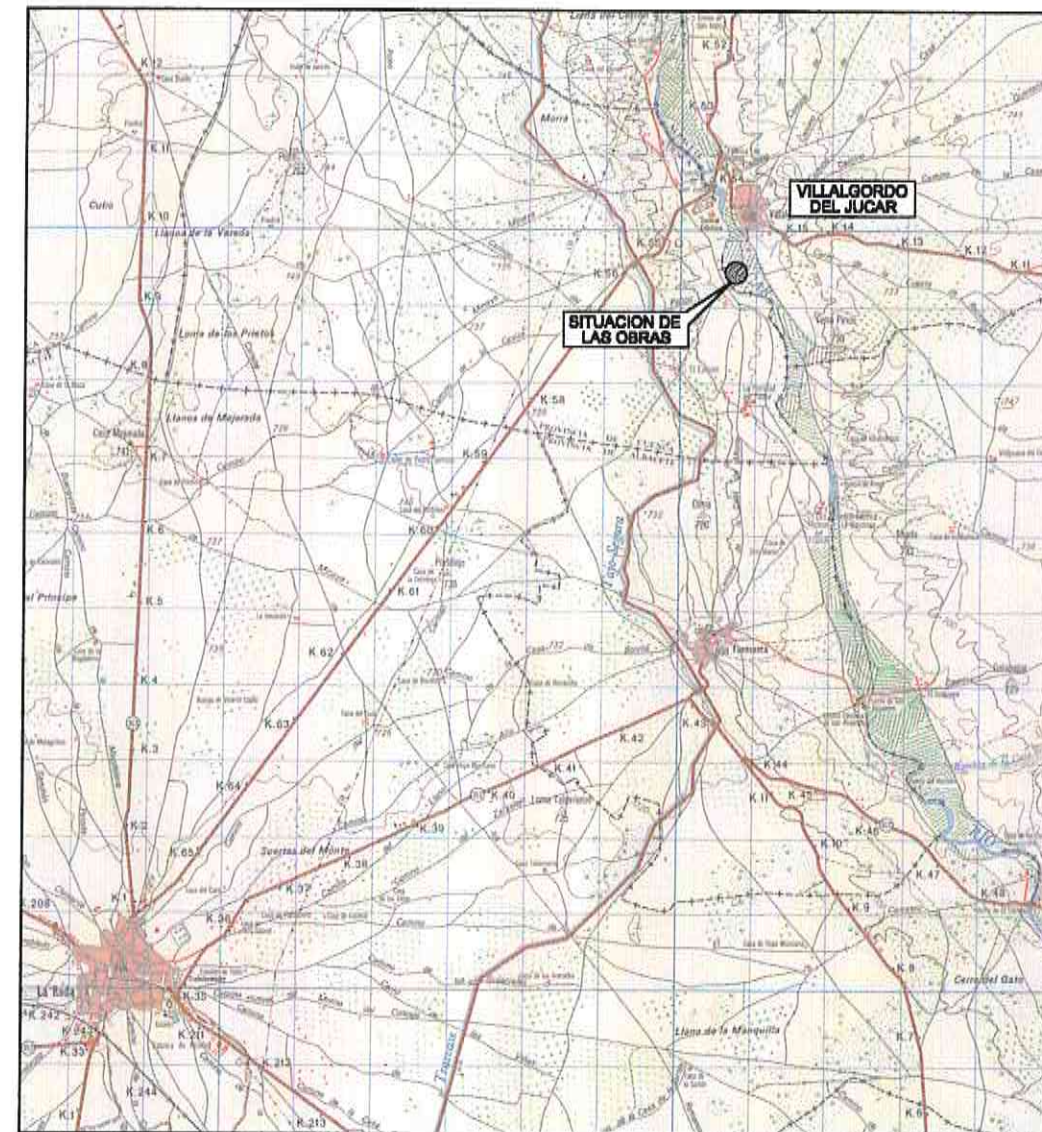

PLANO DE SITUACION  
ESCALA 1/50.000

 Consejería de Obras Públicas <b>Junta de Comunidades de Castilla - La Mancha</b>	
TÍTULO: <b>PROYECTO DE CONSTRUCCION DE LA ESTACION DEPURADORA DE AGUAS RESIDUALES DE VILLALGORDO DEL JUCAR (ALBACETE)</b>	CLAVE: <b>HV-AB-97-336</b>
PLANO: <b>PLANO DE SITUACION</b>	NO PLANO: <b>1</b>
ESCALAS: <b>LAS INDICADAS</b> ORIGINAL EN DIN-A1 FECHA: <b>DICIEMBRE 1.993</b>	
Ingeniero Autor del Proyecto: 	Ingeniero Director del Proyecto: D. Miguel A. Morales Sánchez

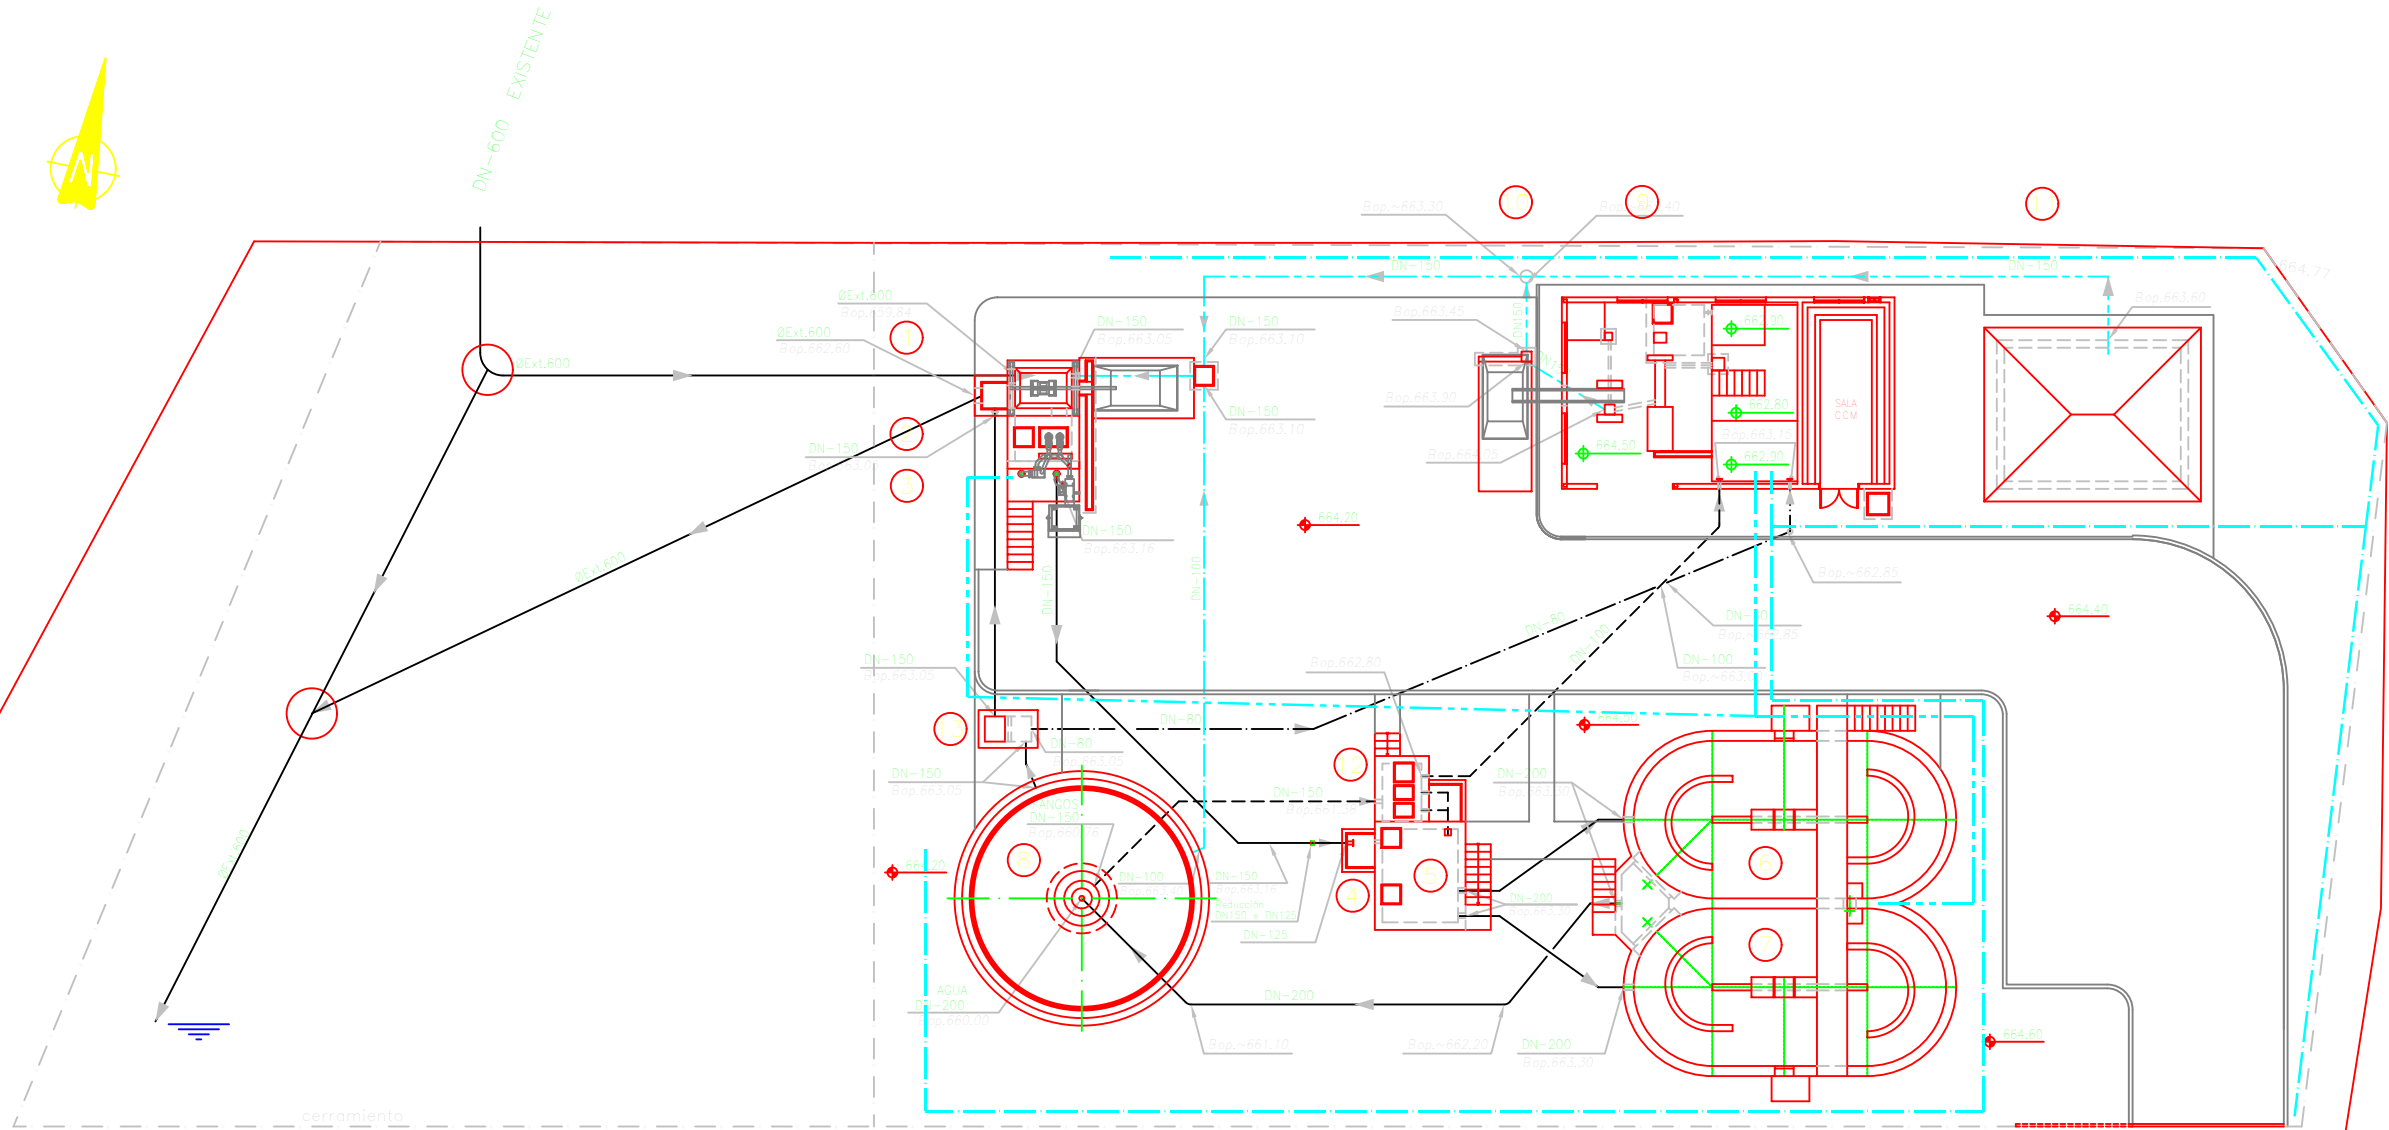

- POZO DE GRUESOS
- BOMBEO AGUA BRUTA
- REJAS DE FINOS
- MEDIDOR DE CAUDAL MAGNETICO
- ZONA ANAEROBICA
- REACTOR BIOLOGICO ( A )
- REACTOR BIOLOGICO ( B )
- DECANTADOR 2º
- EDIFICIO DE DESHIDRATACION
- CONTENEDOR DE FANGOS
- EDIFICIO DE CONTROL
- RECIRCULACION Y PURGA DE LODOS
- ARQUETA PRESENTACION AGUA TRATADA

### LEYENDA

- LINEA DE AGUA
- LINEA DE FANGOS
- LINEA AGUA PARA SERVICIOS INDUSTRIALES
- LINEA DE VACIADOS Y DRENAJES
- LINEA DE FLOTANTES
- LINEA DE LIMPIEZA
- LINEA DE RIEGO



Consejería de  
Obras Públicas

Junta de Comunidades de  
**Castilla - La Mancha**

TÍTULO:  
LIQUIDACION DEL PROYECTO MODIFICADO Nº1 DEL DE  
CONSTRUCCION DE LA ESTACION DEPURADORA DE  
AGUAS RESIDUALES DE VILLALGORDO DEL JUCAR (ALBACETE)

CLAVE:  
HD-AB-01-435-M  
Nº PLANO:  
PG-02

PLANTA DE CONDUCCIONES

ESCALAS:  
1:150  
FECHA:  
Noviembre - 2005

Contratista:






Ingeniero Autor del Proyecto

Santiago Montes Romero



