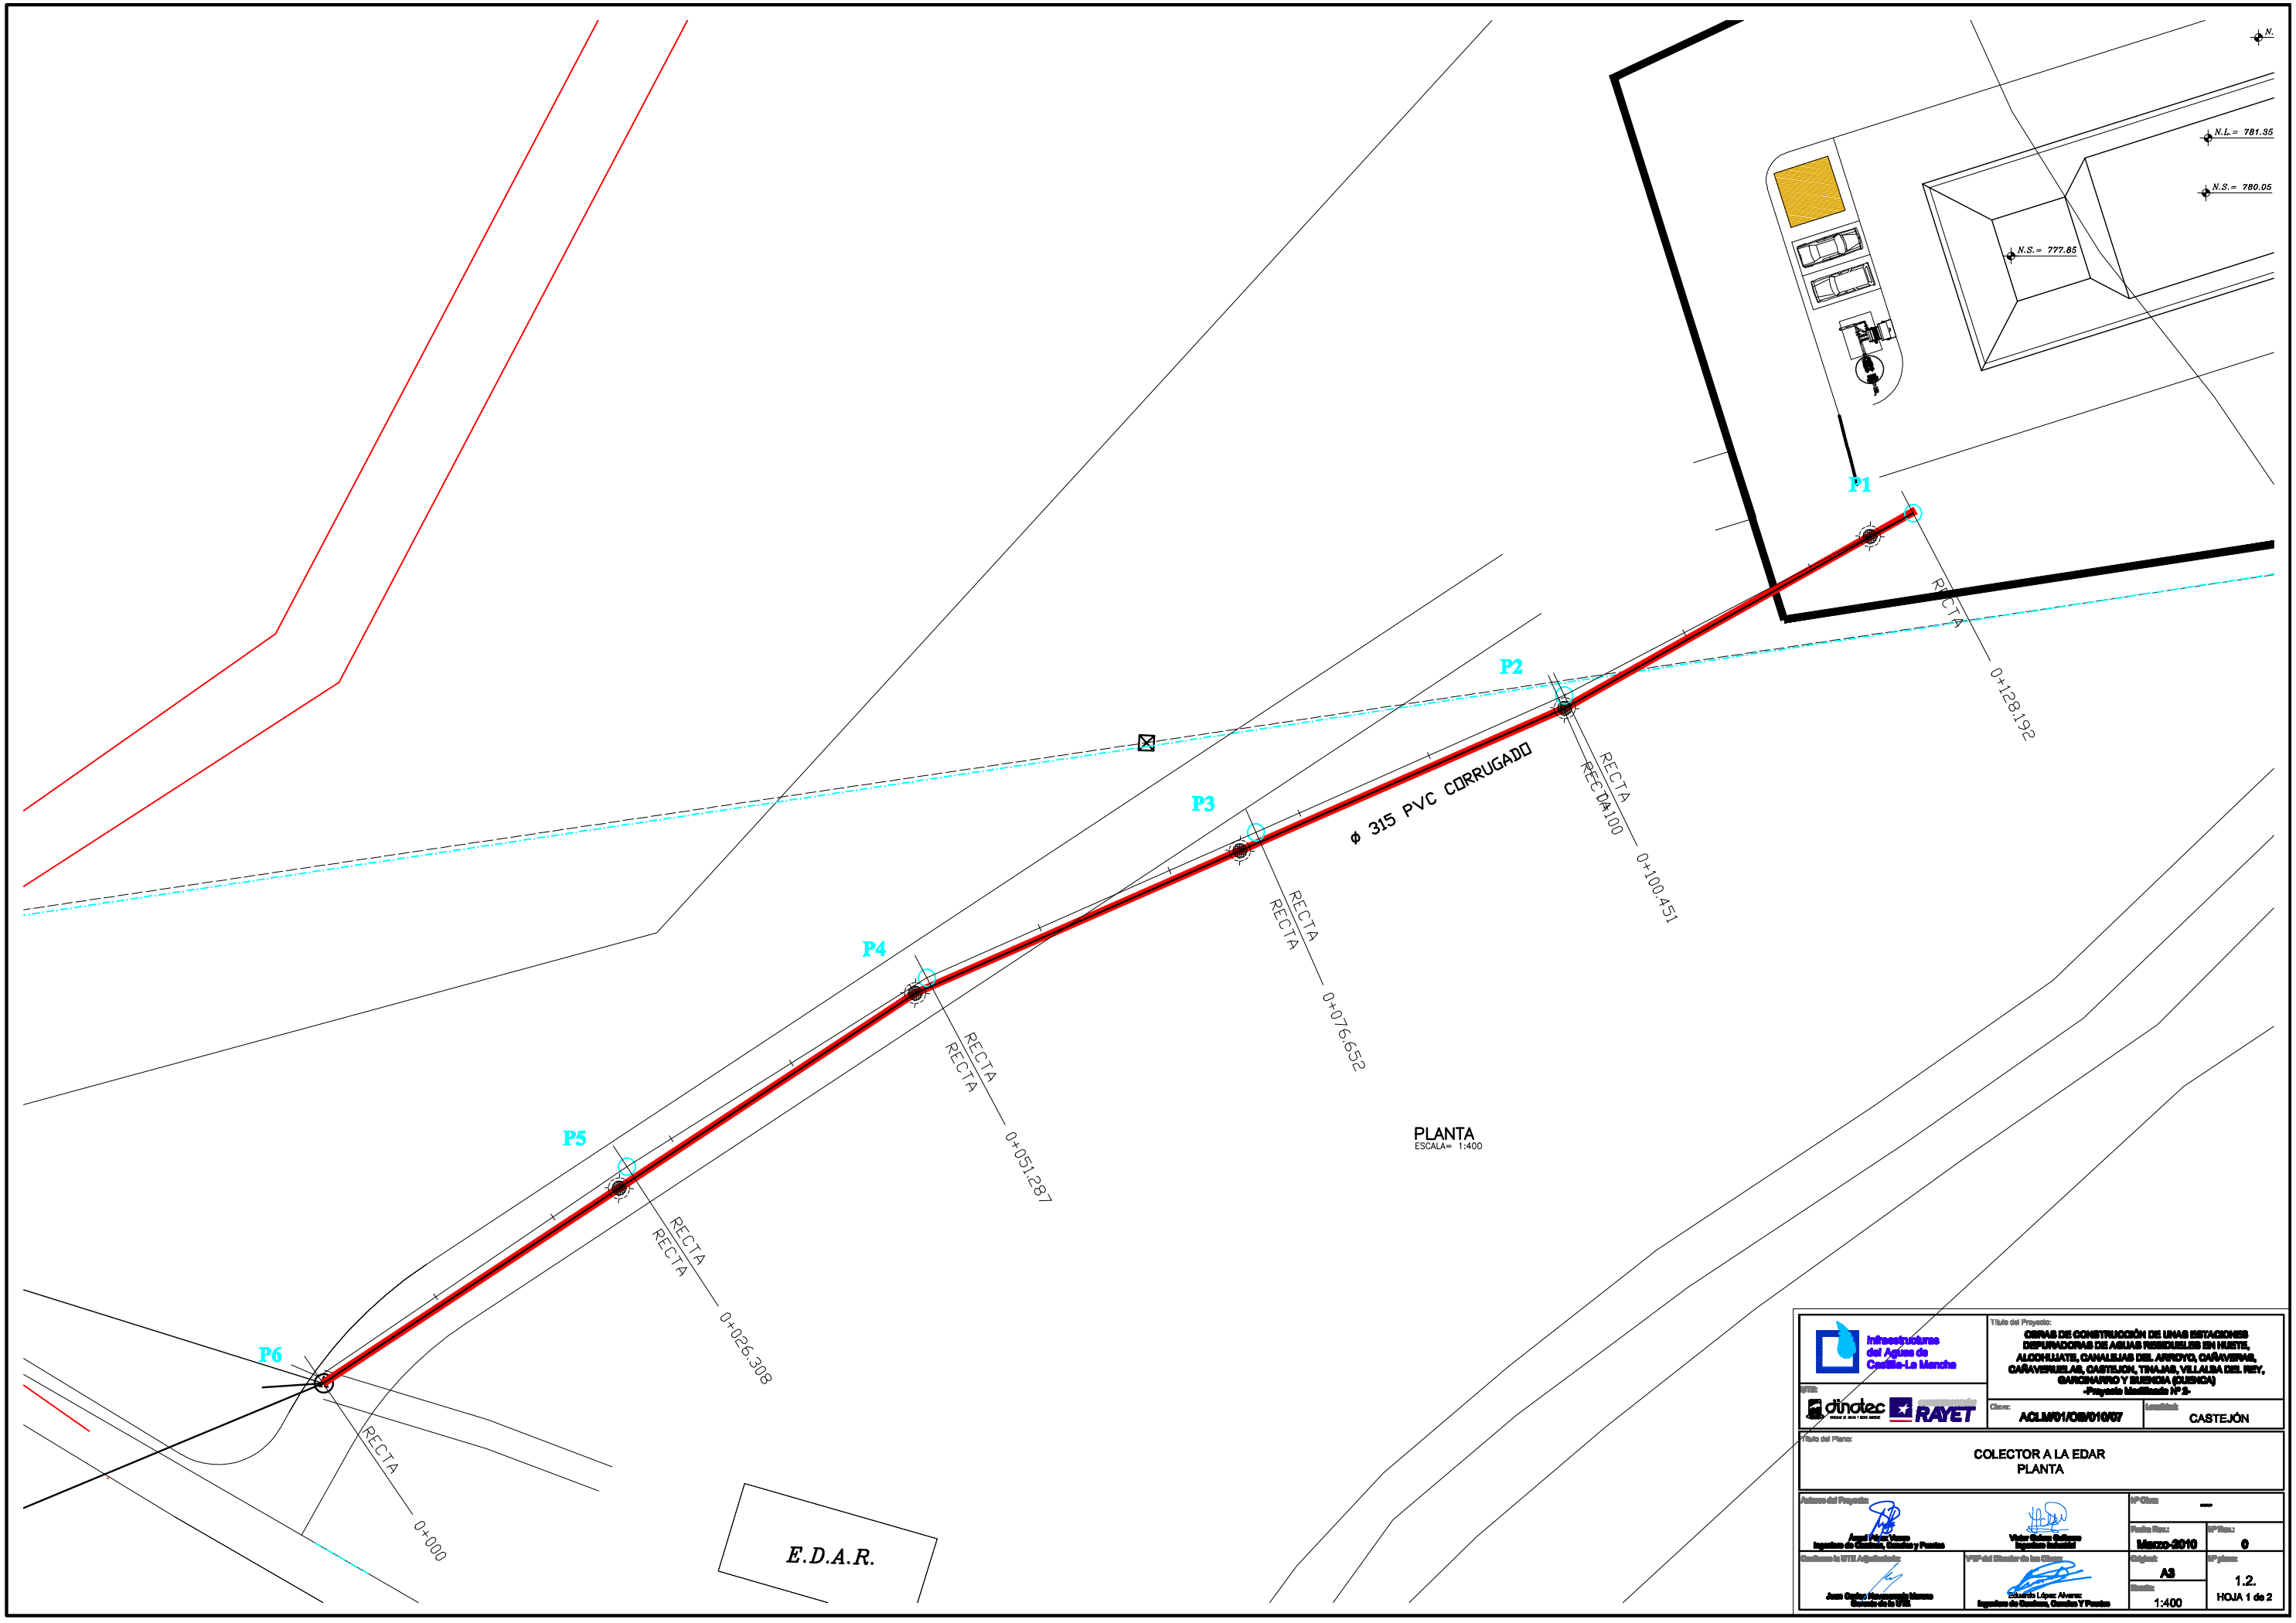
N.
N.L.= 781.35
N.S.= 780.05
N.S.= 777.85
P1
P2
P3
P4
P5
P6
RECTA
0+128.192
RECTA
RECTA
0+100.451
ø 315 PVC CORRUGADO
RECTA
RECTA
0+076.652
RECTA
RECTA
0+051.287
RECTA
RECTA
0+026.308
RECTA
0+000
E.D.A.R.
PLANTA
ESCALA= 1:400
Infraestructuras del Agua de Castilla-La Mancha
UTE:
dinotec
RAYET
Título del Proyecto:
OBRAS DE CONSTRUCCIÓN DE UNAS ESTACIONES DEPURADORAS DE AGUAS RESIDUALES EN HUETE, ALCOHUATE, CANALEJAS DEL ARROYO, CAÑAVERINAS, CAÑAVERUELAS, CASTEJON, TINAJAS, VILLALBA DEL REY, GARCINARRO Y BUENDIA (CUENCA)
-Proyecto Modificado Nº 2-
Clave:
ACLM/01/OB/010/07
Localidad:
CASTEJÓN
Título del Plano:
COLECTOR A LA EDAR
PLANTA
Autores del Proyecto:
Angel Pulido Vacas
Ingeniero de Caminos, Canales y Puertos
Víctor Gómez Gutierrez
Ingeniero Industrial
Nº Clave:
—
Fecha Rev.:
Marzo-2010
Nº Rev.:
0
Gerente la UTE Adjudicataria:
Juan Carlos Hernando Moreno
Gerente de la UTE
VºBº del Director de las Obras:
Eduardo López Alvarez
Ingeniero de Caminos, Canales Y Puertos
Original:
A3
Escala:
1:400
Nº plano:
1.2.
HOJA 1 de 2