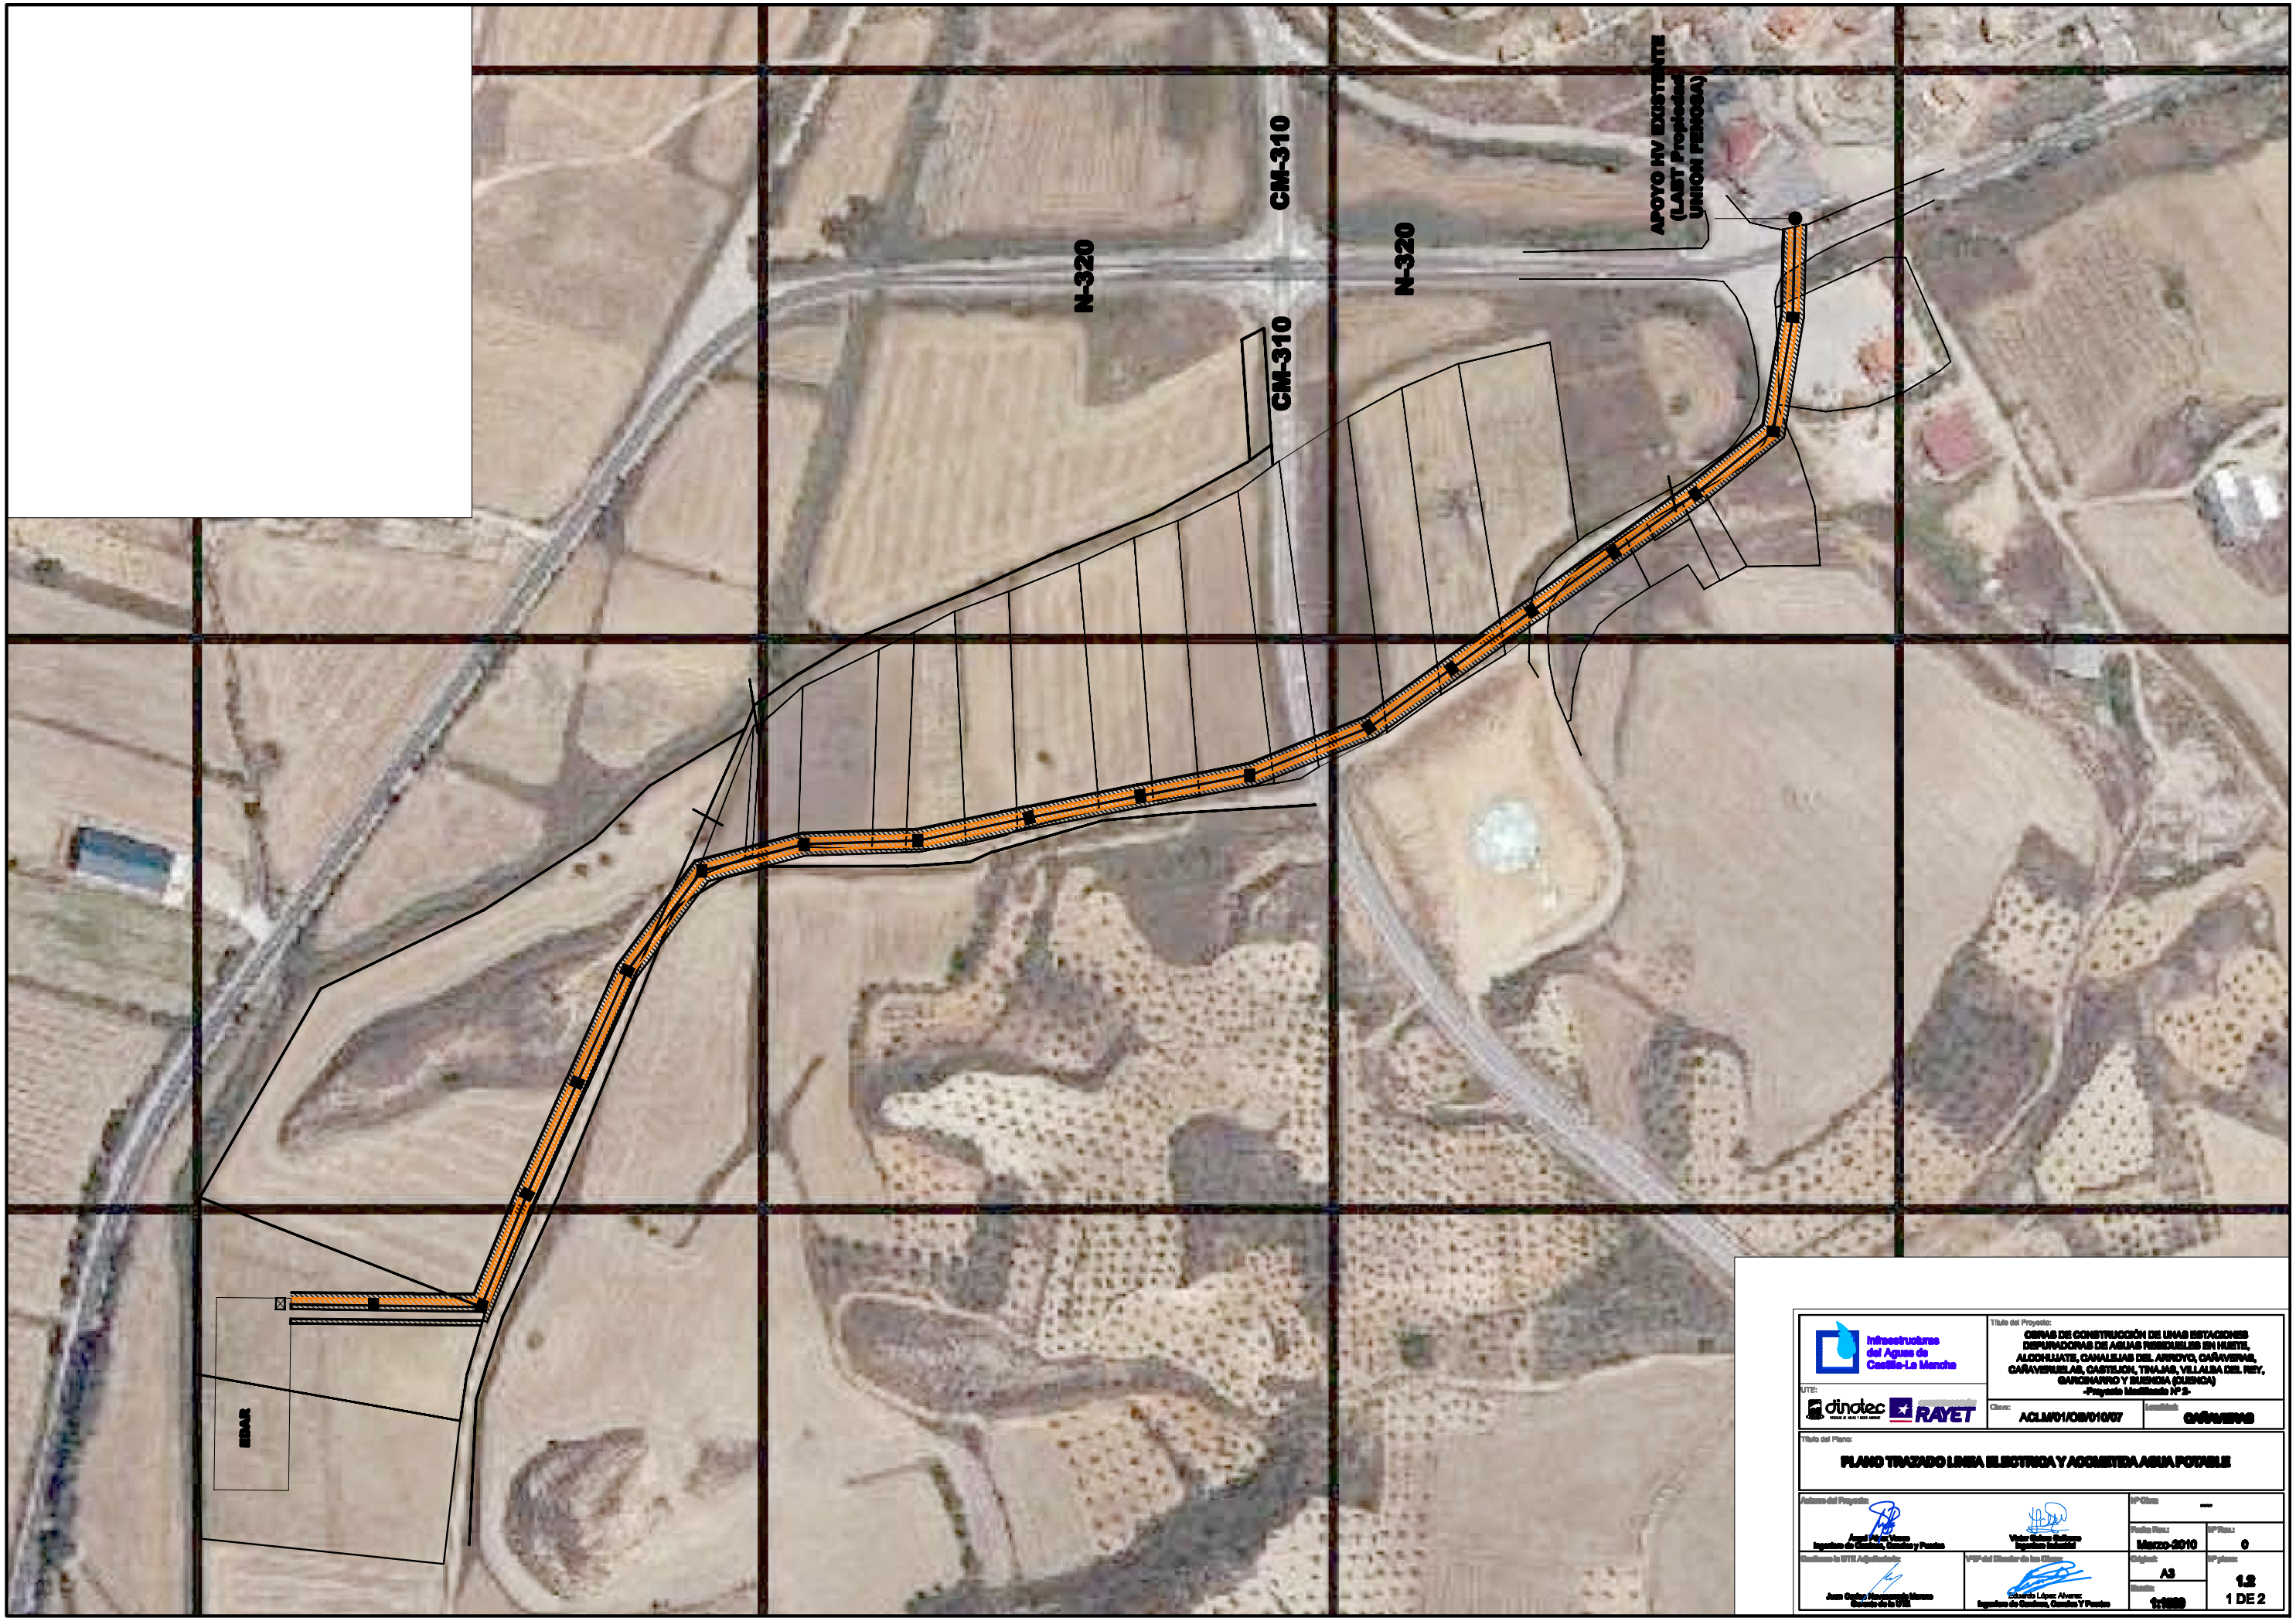

Infraestructuras del Agua de Castilla-La Mancha

UTE: dinotec RAYET

Título del Proyecto:
OBRAS DE CONSTRUCCIÓN DE LINAS ESTACIONES DEPURADORAS DE AGUAS RESIDUALES EN HUETE, ALCOHUATE, CANALEJAS DEL ARROYO, CAÑAVERAL, CAÑAVERUELAS, CASTILLON, TINAJAS, VILLALBA DEL REY, GARCINARRO Y BUENDIA (CUENCA)
-Proyecto Modificado Nº 2-

Clave: ACLM/01/OB/10/07

Localidad: CAÑAVERAS

Título del Plano:
PLANO TRAZADO LINEA ELECTRICA Y ACOMETIDA AGUA POTABLE

Autores del Proyecto:
Angel Pérez Viana
Ingeniero de Caminos, Canales y Puertos

Víctor Núñez Sánchez
Ingeniero Industrial

Nº Clave: —

Fecha Rev.: Marzo-2010

Nº Rev.: 0

Conforme la UTE Adjudicataria:
Juan Carlos Hernando Moreno
Director de la UTE

VºBº del Director de las Obras:
Eduardo López Alvarez
Ingeniero de Caminos, Canales Y Puertos

Original: A3

Nº planos: 1.2

Escala: 1/1000

1 DE 2