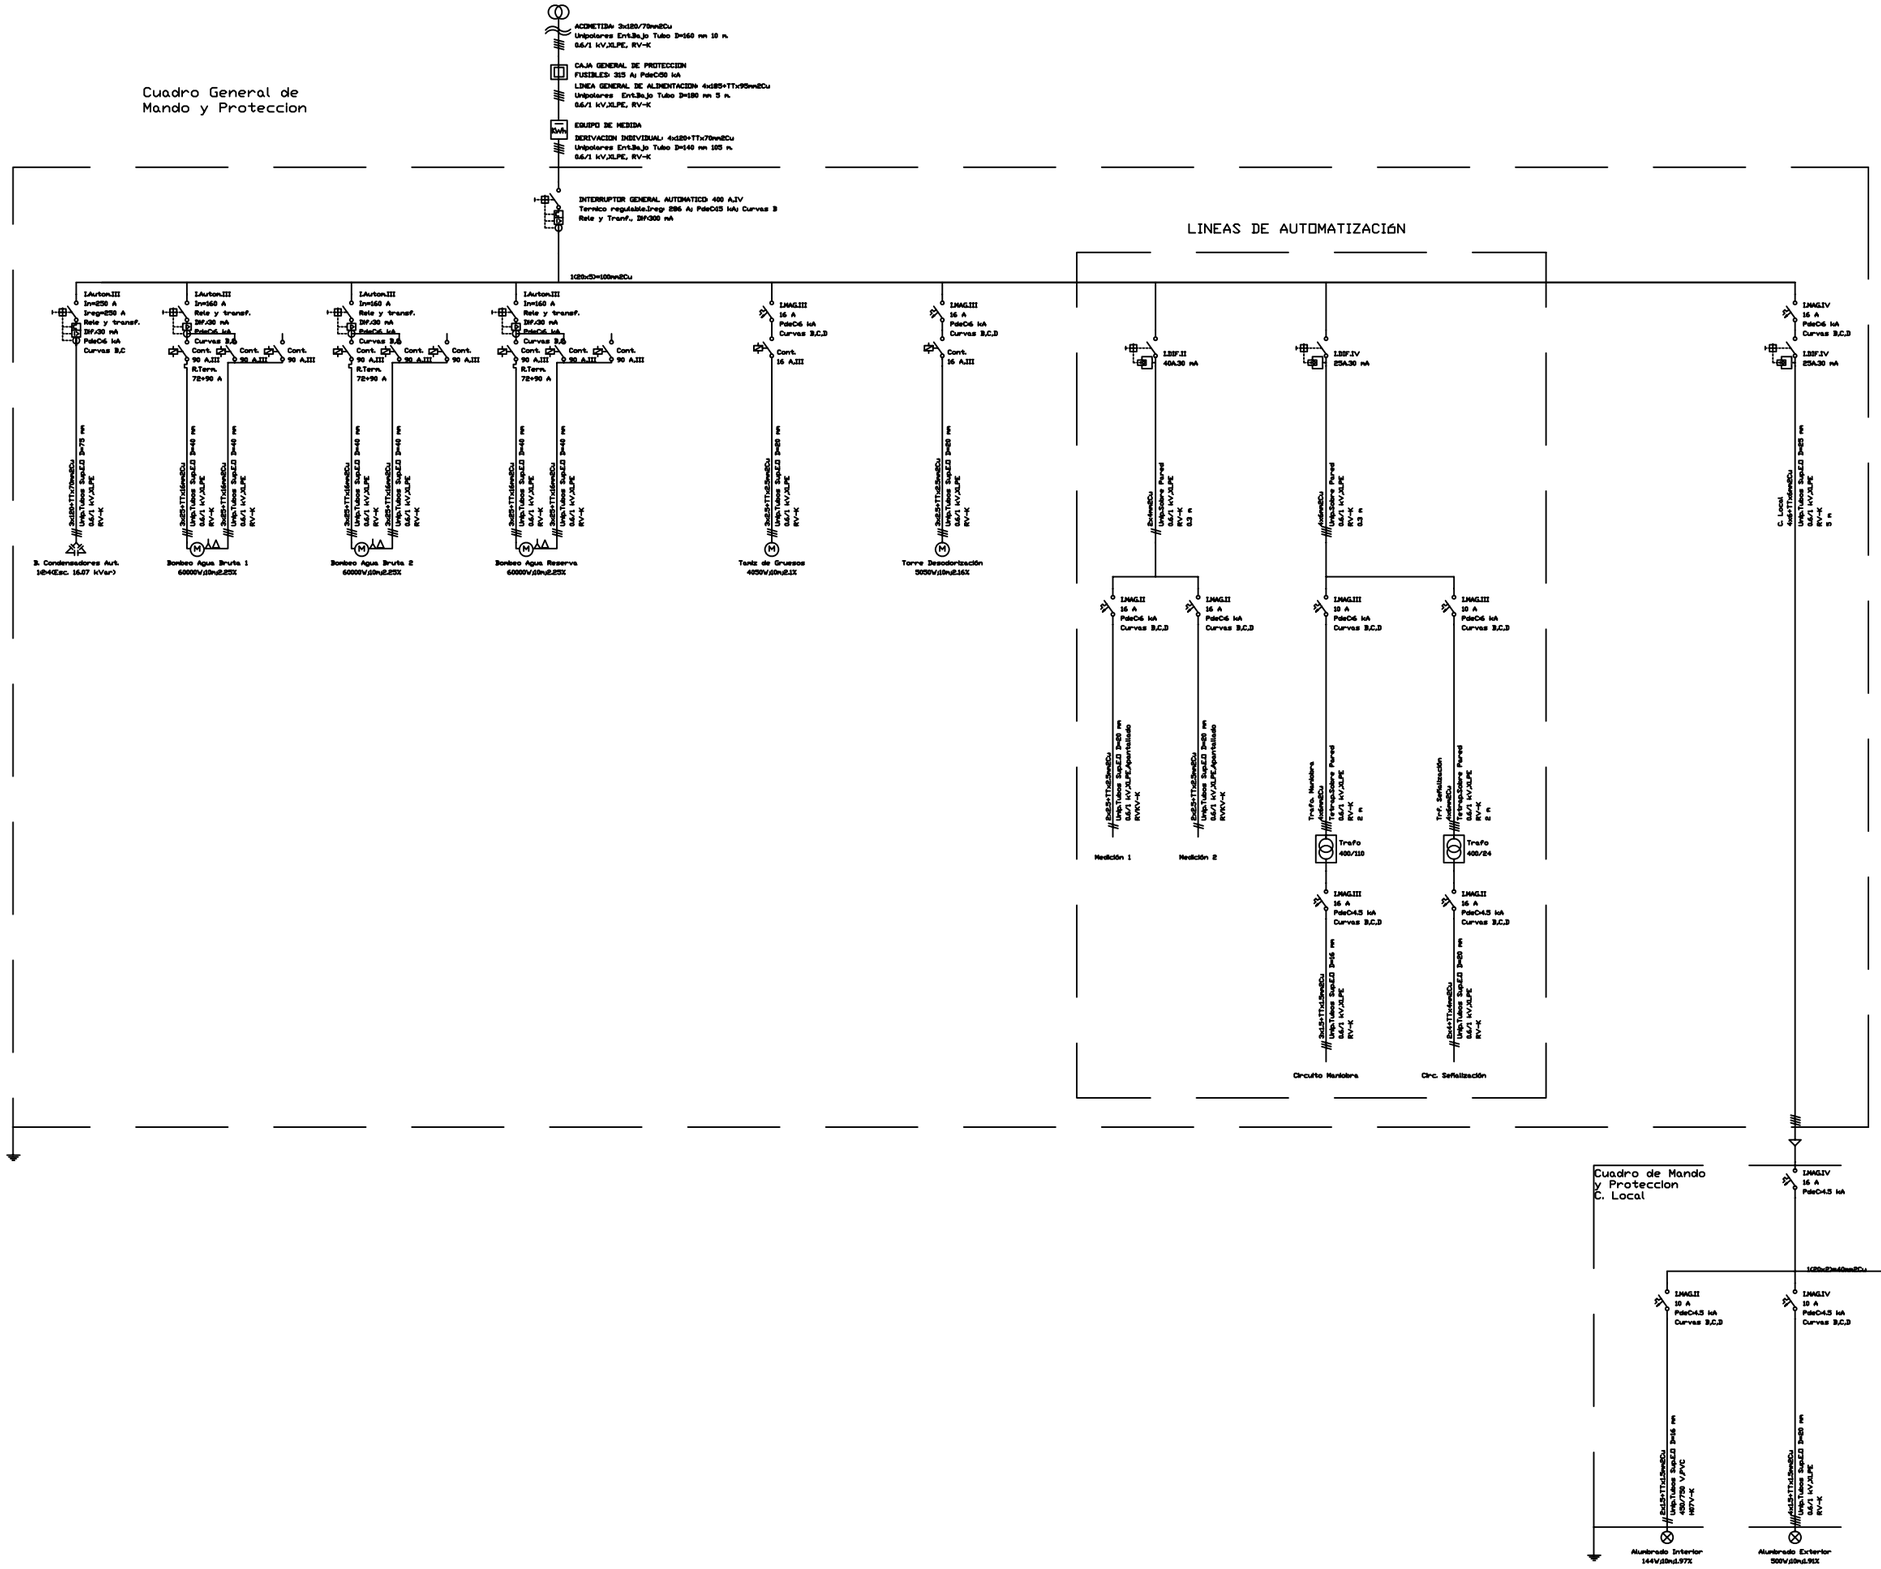
Cuadro General de Mando y Proteccion
ACOMETIDA: 3x120/70mm2Cu
Unipolares Ent.3m.Jo Tubo D=160 mm 10 m.
0.6/1 kV,XLPE, RV-K
CAJA GENERAL DE PROTECCION
FUSIBLES: 315 A; PdeC50 kA
LINEA GENERAL DE ALIMENTACION: 4x185+TTx95mm2Cu
Unipolares Ent.3m.Jo Tubo D=180 mm 5 m.
0.6/1 kV,XLPE, RV-K
EQUIPO DE MEDIDA
DERIVACION INDIVIDUAL: 4x120+TTx70mm2Cu
Unipolares Ent.3m.Jo Tubo D=140 mm 105 m.
0.6/1 kV,XLPE, RV-K
INTERRUPTOR GENERAL AUTOMATICO: 400 A,IV
Termico regulable,Irag 286 A; PdeC15 kA; Curvas B
Rele y Transf., INF:300 mA
LINEAS DE AUTOMATIZACIÓN
1(2)x50=100mm2Cu
IAuton.III
In=250 A
Irag=250 A
Rele y transf.
INF:30 mA
PdeC6 kA
Curvas B,C
IAuton.III
In=160 A
Rele y transf.
INF:30 mA
PdeC6 kA
Curvas B,C
Cont. 90 A,III
R.Term. 72÷90 A
IMAG.III
16 A
PdeC6 kA
Curvas B,C,D
Cont. 16 A,III
IDIF.II 40A,30 mA
IDIF.IV 25A,30 mA
IMAG.IV
16 A
PdeC6 kA
Curvas B,C,D
IDIF.IV 25A,30 mA
3x(6+TTx6)mm2Cu
Unip.Tubos Sup.(I) D=75 mm
0.6/1 kV,XLPE
RV-K
3x(25+TTx16)mm2Cu
Unip.Tubos Sup.(I) D=40 mm
0.6/1 kV,XLPE
RV-K
3x(35+TTx16)mm2Cu
Unip.Tubos Sup.(I) D=40 mm
0.6/1 kV,XLPE
RV-K
3x(6+TTx6)mm2Cu
Unip.Tubos Sup.(I) D=25