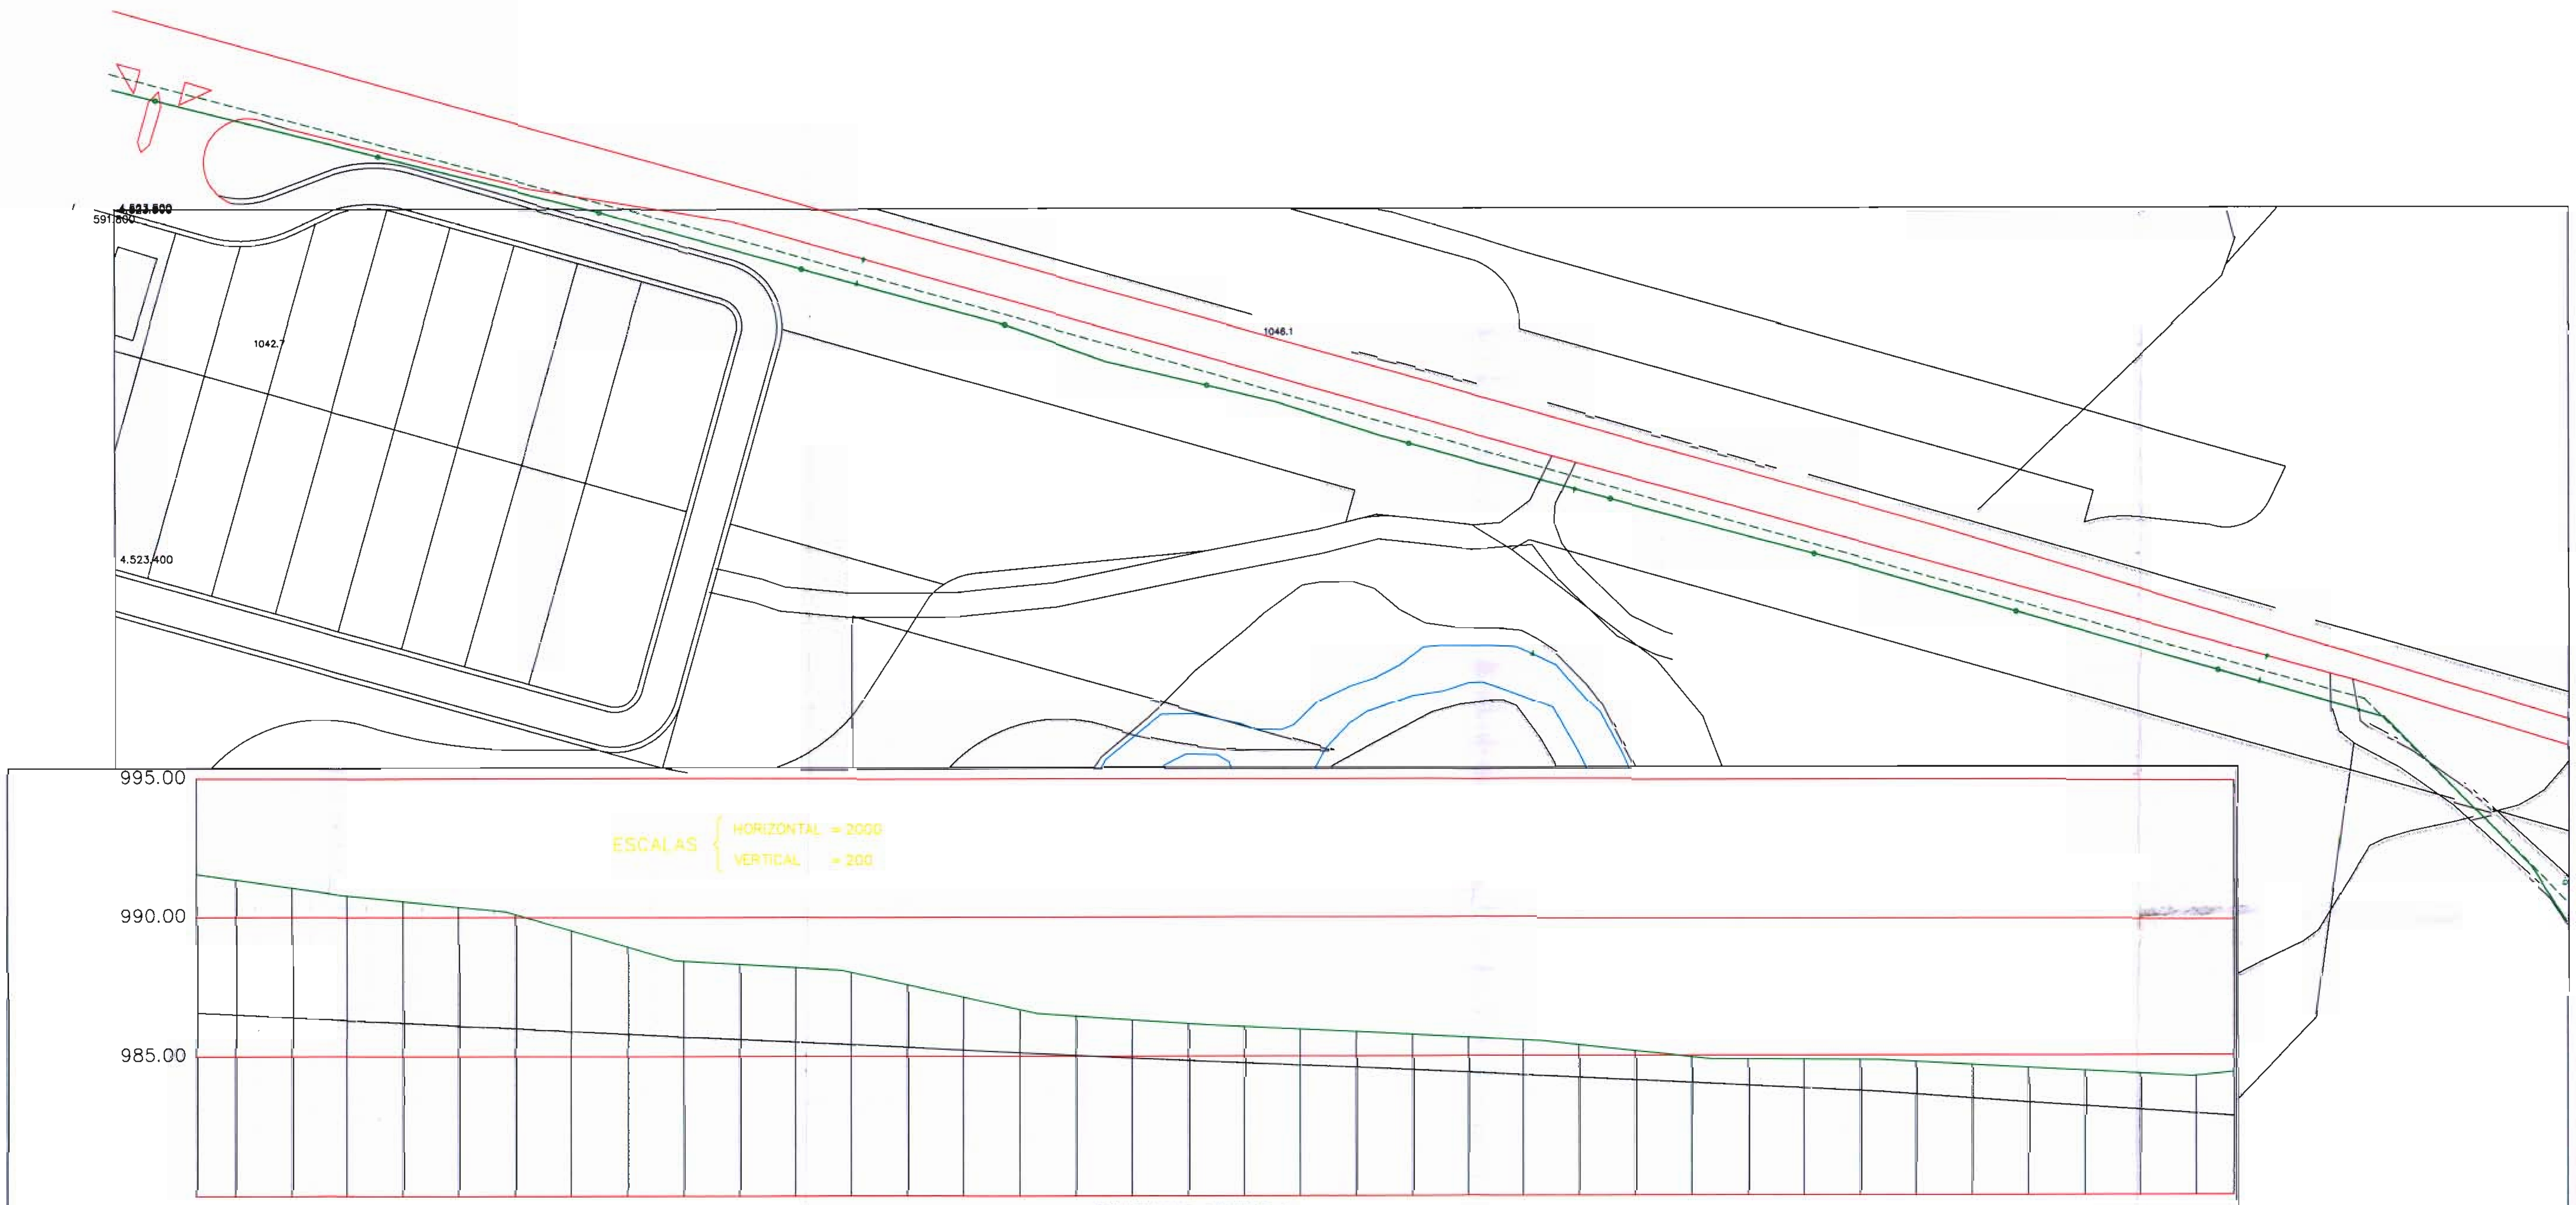

PENDIENTE MINIMA 0,5%, PE 500

Pendientes												
Cotas Rojas	4.884	4.691	4.513	4.402	4.292	4.116	3.630	3.144	2.738	2.714	2.691	2.611
Cotas de Terreno	991.382	991.090	990.811	990.601	990.390	990.115	989.529	988.943	988.437	988.318	988.198	988.022
Cotas Excavación	986.499	986.399	986.299	986.199	986.099	985.999	985.899	985.799	985.699	985.603	985.507	985.411
Distancias Parciales	20.000	20.000	20.000	20.000	20.000	20.000	20.000	20.000	20.000	20.000	20.000	20.000
Distancia a Origen	1500.000	1520.000	1540.000	1560.000	1580.000	1600.000	1620.000	1640.000	1660.000	1680.000	1700.000	1720.000

Pendientes												
Cotas Rojas	2.262	1.913	1.564	1.423	1.382	1.341	1.319	1.307	1.294	1.282	1.271	1.260
Cotas de Terreno	987.578	987.133	986.688	986.450	986.313	986.177	986.070	985.977	985.884	985.782	985.675	985.567
Cotas Excavación	985.315	985.219	985.123	985.027	984.931	984.835	984.750	984.670	984.590	984.499	984.403	984.307
Distancias Parciales	20.000	20.000	20.000	20.000	20.000	20.000	20.000	20.000	20.000	20.000	20.000	20.000
Distancia a Origen	1740.000	1760.000	1780.000	1800.000	1820.000	1840.000	1860.000	1880.000	1900.000	1920.000	1940.000	1960.000

Pendientes												
Cotas Rojas	1.173	1.050	0.927	0.944	1.028	1.112	1.166	1.206	1.243	1.273	1.302	1.355
Cotas de Terreno	985.385	985.166	984.947	984.867	984.855	984.844	984.767	984.659	984.552	984.448	984.343	984.260
Cotas Excavación	984.211	984.115	984.019	983.923	983.827	983.731	983.601	983.454	983.309	983.175	983.041	982.906
Distancias Parciales	20.000	20.000	20.000	20.000	20.000	20.000	20.000	20.000	20.000	20.000	20.000	20.000
Distancia a Origen	1980.000	2000.000	2020.000	2040.000	2060.000	2080.000	2100.000	2120.000	2140.000	2160.000	2180.000	2200.000

LEYENDA

- COLECTOR EXISTENTE - - - - - - -
- COLECTOR NUEVO ———
- CARRETERA ———
- RIO ———

Consejeria de Obras publicas
Junta de Comunidades de
Castilla-La Mancha

CLAVE	HD-GU-99-5230M
ESCALA	1/1000
FECHA	ENERO 2003

TITULO
PROYECTO MODIFICADO Nº1
DE LAS OBRAS Y EXPLOTACION Y MANTENIMIENTO
DE LA E.D.A.R. DE MOLINA DE ARAGON (GUADALAJARA)

PLANO
COLECTOR DE LLEGADA A PLANTA. HOJA C2

Nº DE PLANO
CO-04