


ESCALAS { HORIZONTAL = 2000  
VERTICAL = 200

995.00  
990.00  
985.00

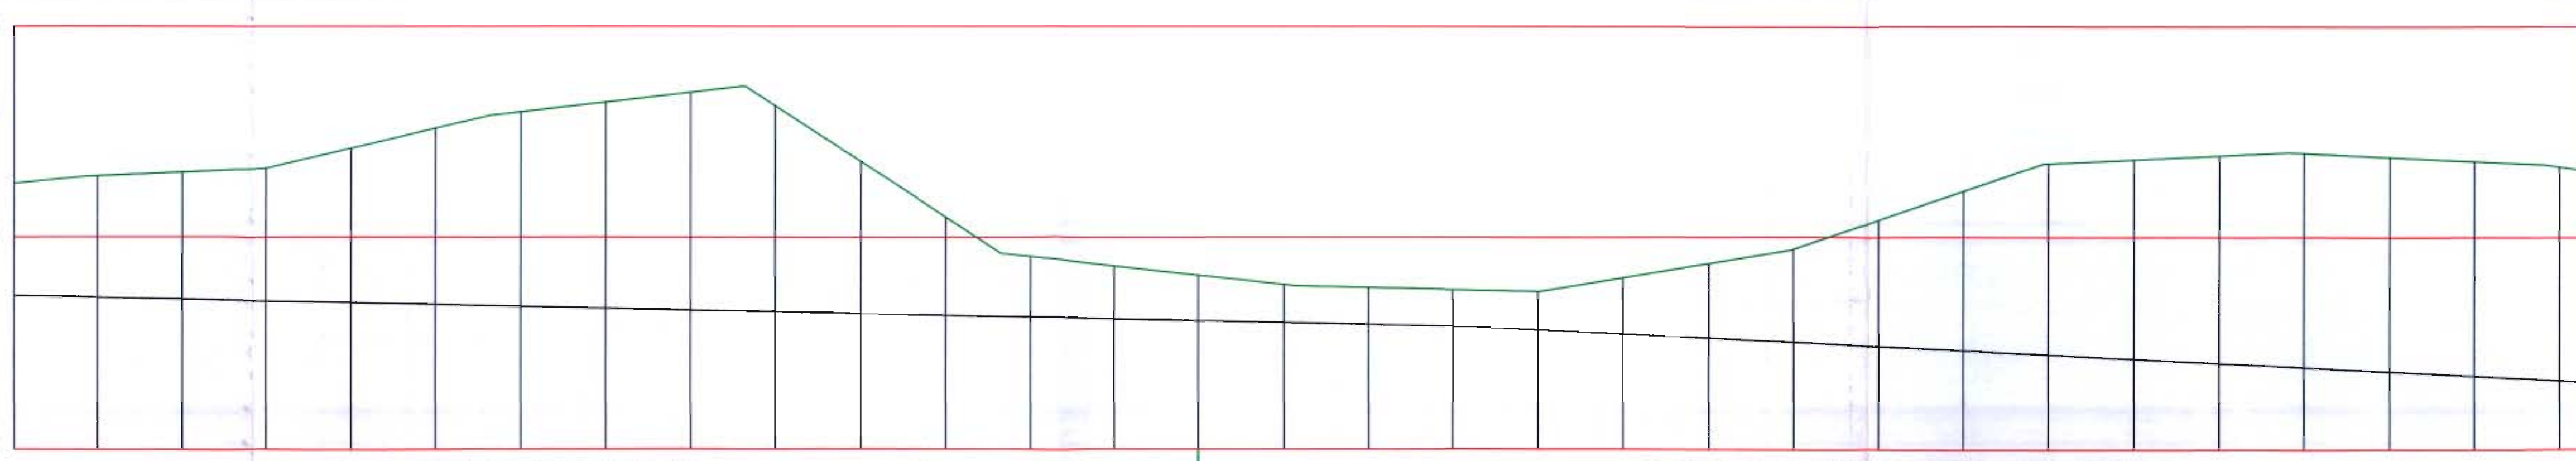

Pendientes

PENDIENTE MINIMA 0,15%, PE 630

PENDIENTE MINIMA 0,5%, PE 500

Cotas Rojas Desmonte

2.891 3.025 3.160 3.678 4.197 4.627 4.900 5.173 4.899 3.620 2.341 1.447 1.267 1.088 0.908 0.882 0.881 0.923 1.345 1.775 2.213 3.005 3.797 4.552 4.747 4.942 5.104 5.106 5.108 5.076

Cotas de Terreno

991.451 991.542 991.634 992.111 992.588 992.975 993.206 993.437 993.120 991.799 990.478 989.542 989.320 989.098 988.876 988.807 988.764 988.722 989.044 989.372 989.710 990.403 991.095 991.751 991.846 991.941 992.003 991.905 991.807 991.675

Cotas Fondo Excavación


988.560 988.517 988.475 988.433 988.391 988.349 988.306 988.264 988.221 988.179 988.137 988.095 988.053 988.010 987.968 987.926 987.883 987.841 987.799 987.757 987.715 987.673 987.631 987.589 987.547 987.505 987.463 987.421 987.379 987.337

Distancias Parciales

20.000 20.000

Distancia a Origen

900.000 920.000 940.000 960.000 980.000 1000.000 1020.000 1040.000 1060.000 1080.000 1100.000 1120.000 1140.000 1160.000 1180.000 1200.000 1220.000 1240.000 1260.000 1280.000 1300.000 1320.000 1340.000 1360.000 1380.000 1400.000 1420.000 1440.000 1460.000 1480.000

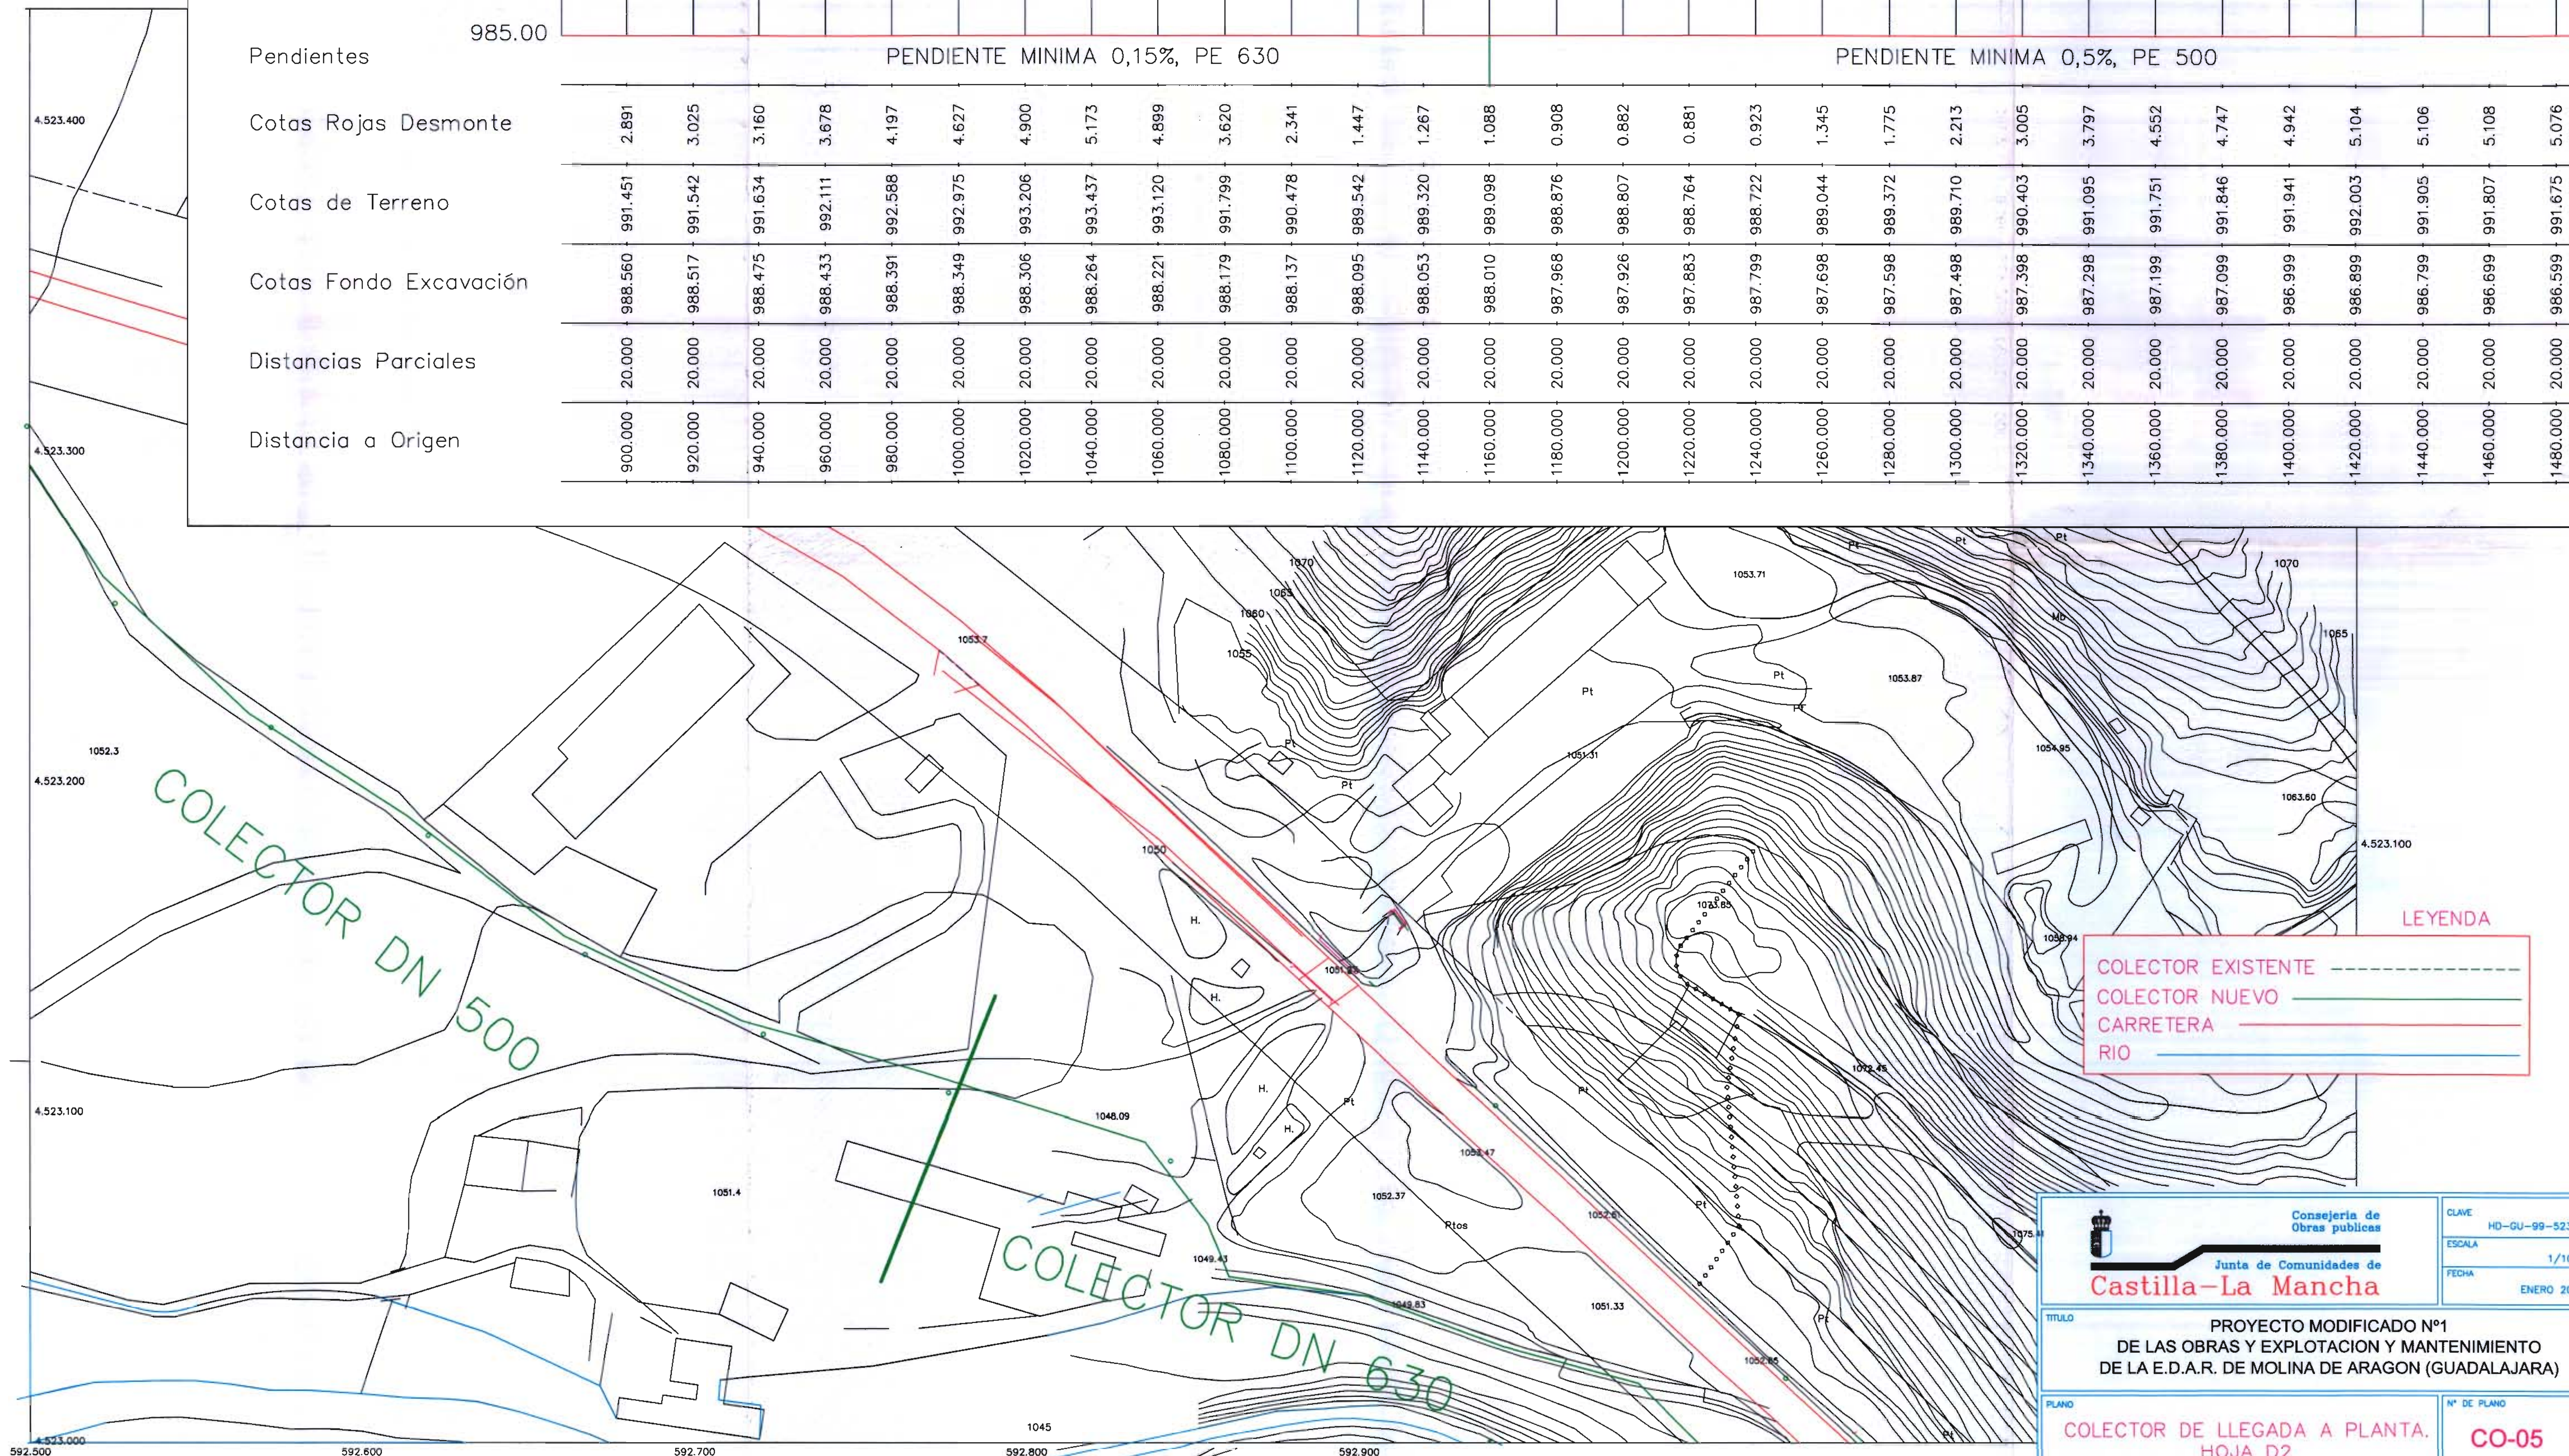

LEYENDA

COLECTOR EXISTENTE - - - - -  
COLECTOR NUEVO - - - - -  
CARRETERA - - - - -  
RIO - - - - -

Consejería de  
Obras Públicas  
Junta de Comunidades de  
Castilla-La Mancha

CLAVE  
HD-GU-99-5230M  
ESCALA  
1/1000  
FECHA  
ENERO 2003

TITULO  
PROYECTO MODIFICADO Nº1  
DE LAS OBRAS Y EXPLOTACION Y MANTENIMIENTO  
DE LA E.D.A.R. DE MOLINA DE ARAGON (GUADALAJARA)

PLANO  
COLECTOR DE LLEGADA A PLANTA.  
HOJA D2

Nº DE PLANO  
CO-05