

ESCALAS { HORIZONTAL = 2000  
VERTICAL = 200

Pendientes

Cotas Rojas Desmante

Cotas de Terreno

Cotas Fondo Excavación


Distancias Parciales

Distancia a Origen

995.00  
990.00  
985.00

PENDIENTE MINIMA 0,15%, PE 630

1.852	1.240	1.226	1.376	1.103	1.255	1.039	1.148	1.306	1.265	1.314	1.406	1.783	3.151	2.652	2.131	1.610	1.603	1.694	1.976	2.328	2.757	3.186	3.616	3.426
992.056	991.417	991.403	991.476	991.173	991.295	991.050	991.128	991.256	991.185	991.204	991.266	991.613	992.951	992.323	991.672	991.021	990.965	991.013	991.254	991.563	991.950	992.337	992.724	992.492
990.204	990.177	990.176	990.100	990.070	990.040	990.010	989.980	989.950	989.920	989.890	989.860	989.830	989.800	989.672	989.542	989.411	989.362	989.320	989.277	989.235	989.193	989.151	989.109	989.066
20.000	20.000	20.000	20.000	20.000	20.000	20.000	20.000	20.000	20.000	20.000	20.000	20.000	20.000	20.000	20.000	20.000	20.000	20.000	20.000	20.000	20.000	20.000	20.000	20.000
180.000	200.000	220.000	240.000	260.000	280.000	300.000	320.000	340.000	360.000	380.000	400.000	420.000	440.000	460.000	480.000	500.000	520.000	540.000	560.000	580.000	600.000	620.000	640.000	660.000

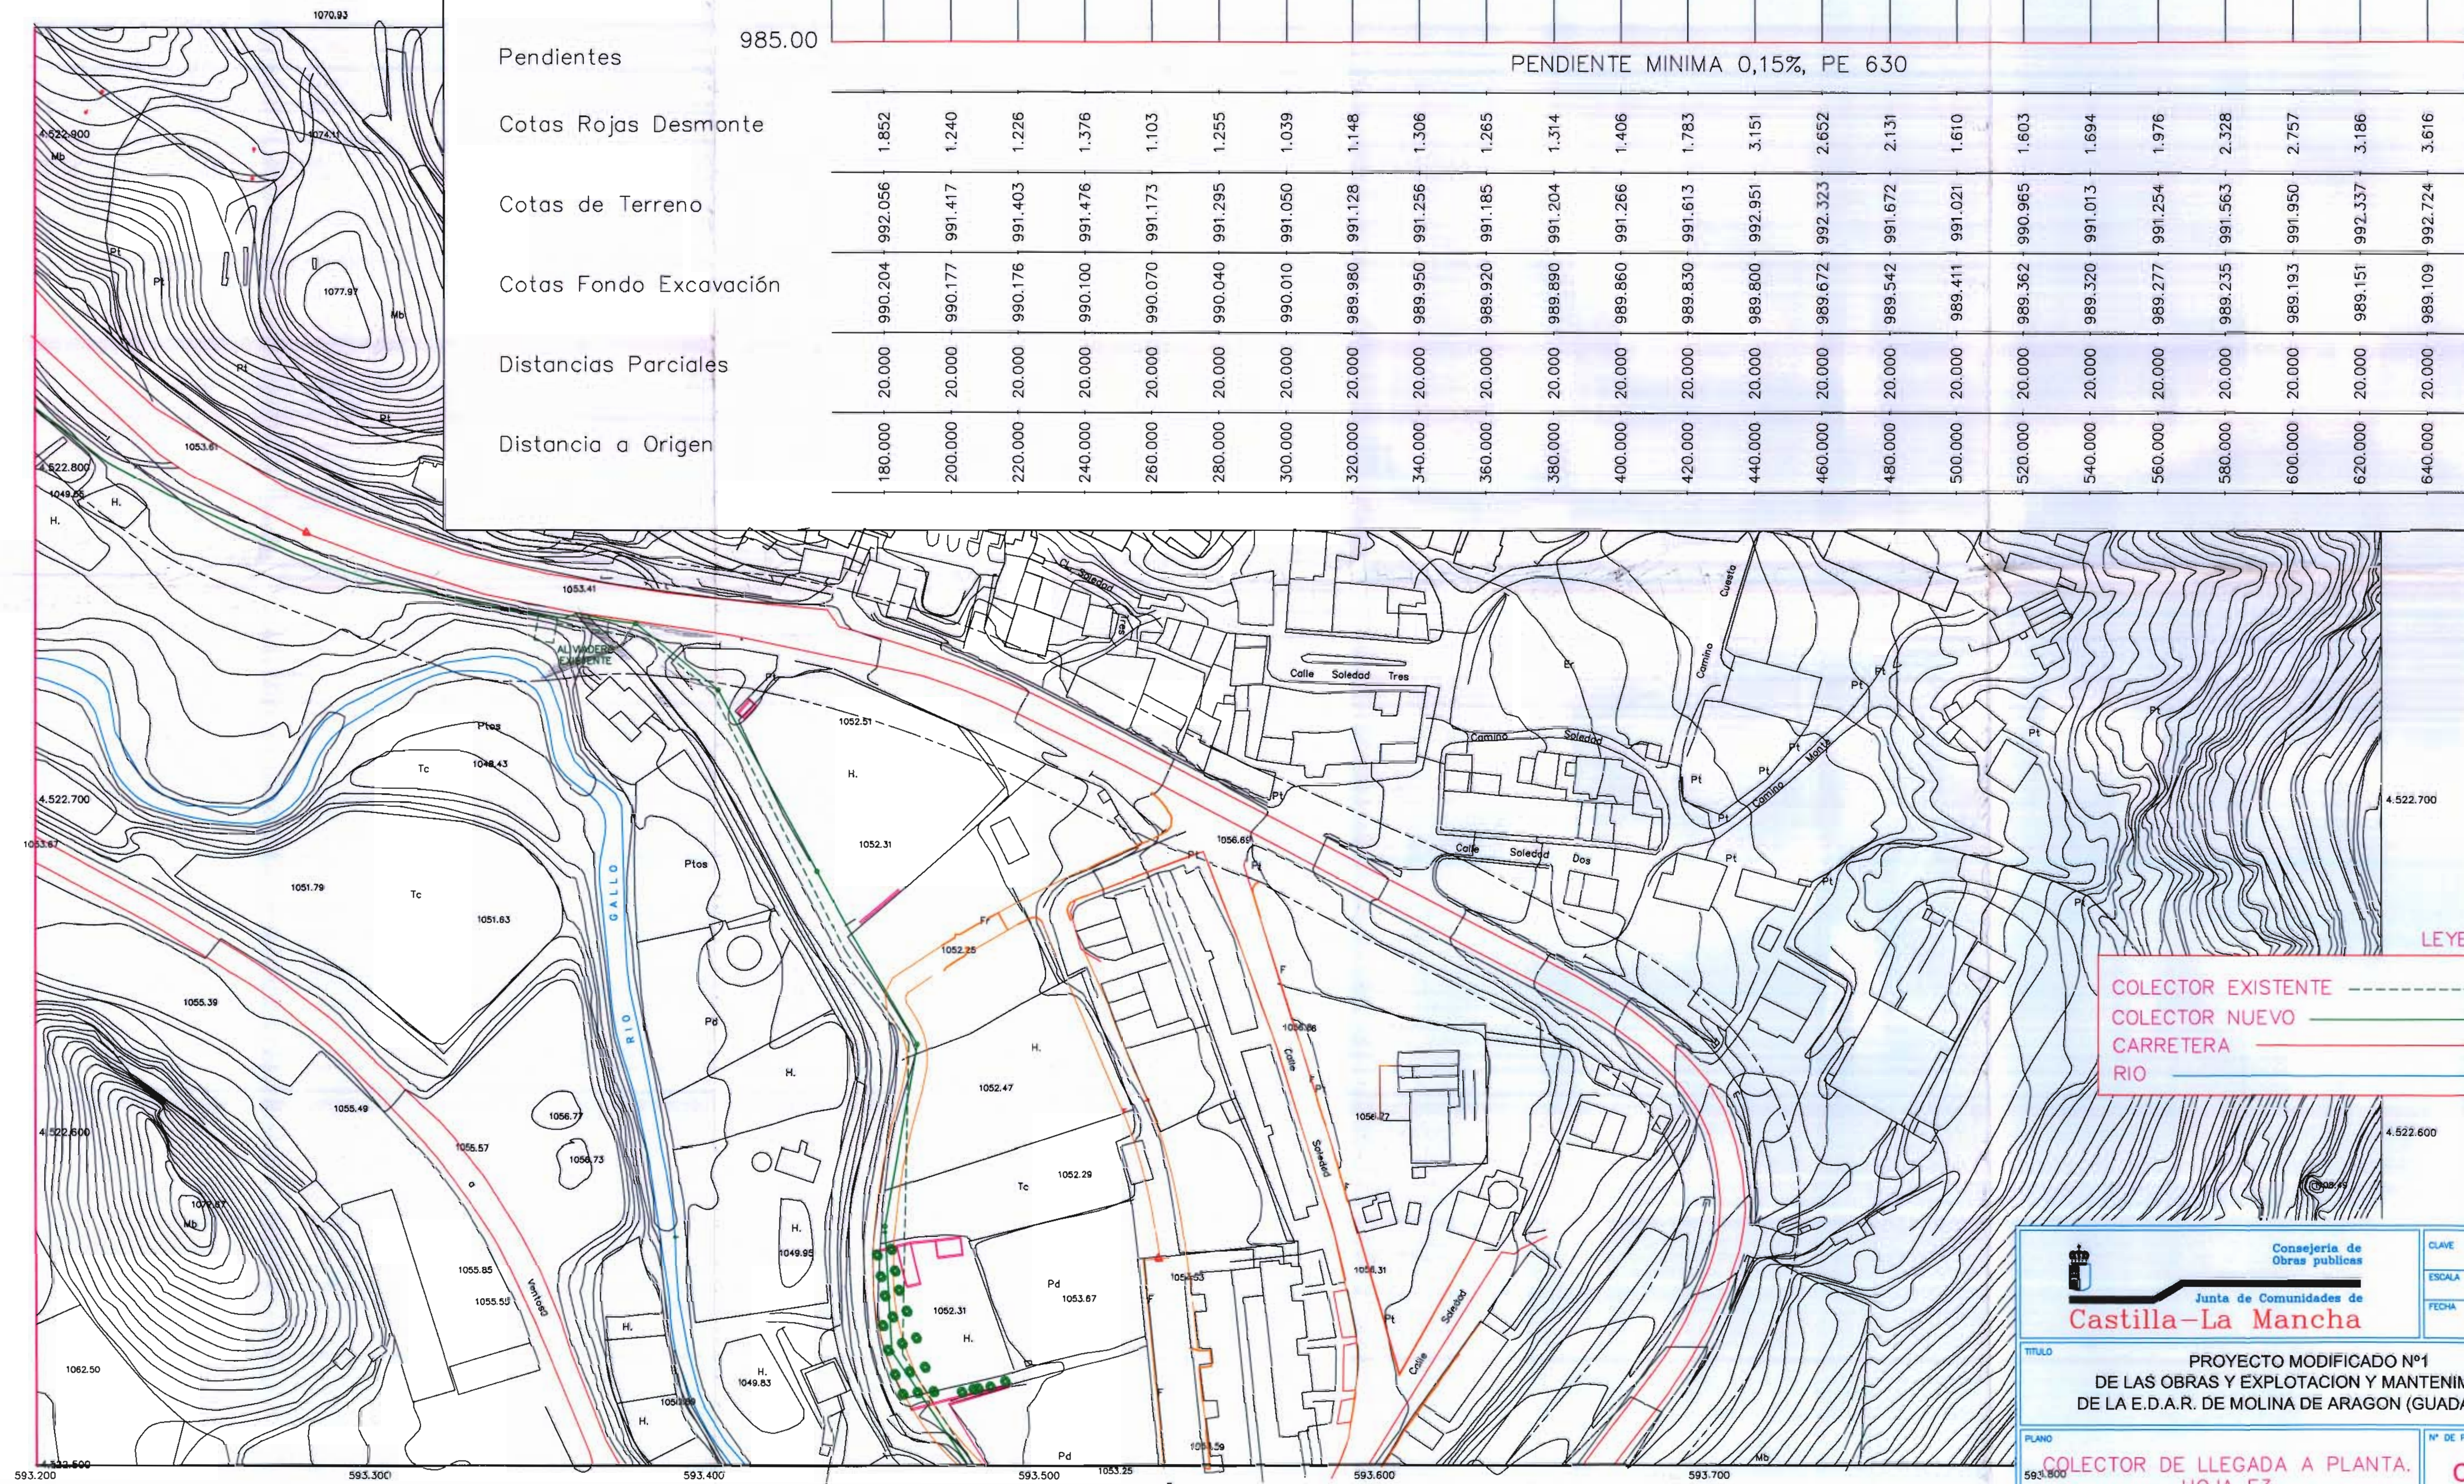

LEYENDA

COLECTOR EXISTENTE  
COLECTOR NUEVO  
CARRETERA  
RIO



Consejería de  
Obras públicas  
Junta de Comunidades de  
**Castilla-La Mancha**

CLAVE

HD-GU-99-5230M

ESCALA

1/1000

FECHA

ENERO 2003

TITULO

PROYECTO MODIFICADO Nº1  
DE LAS OBRAS Y EXPLOTACION Y MANTENIMIENTO  
DE LA E.D.A.R. DE MOLINA DE ARAGON (GUADALAJARA)

PLANO

COLECTOR DE LLEGADA A PLANTA.  
HOJA E3

Nº DE PLANO

CO-07