
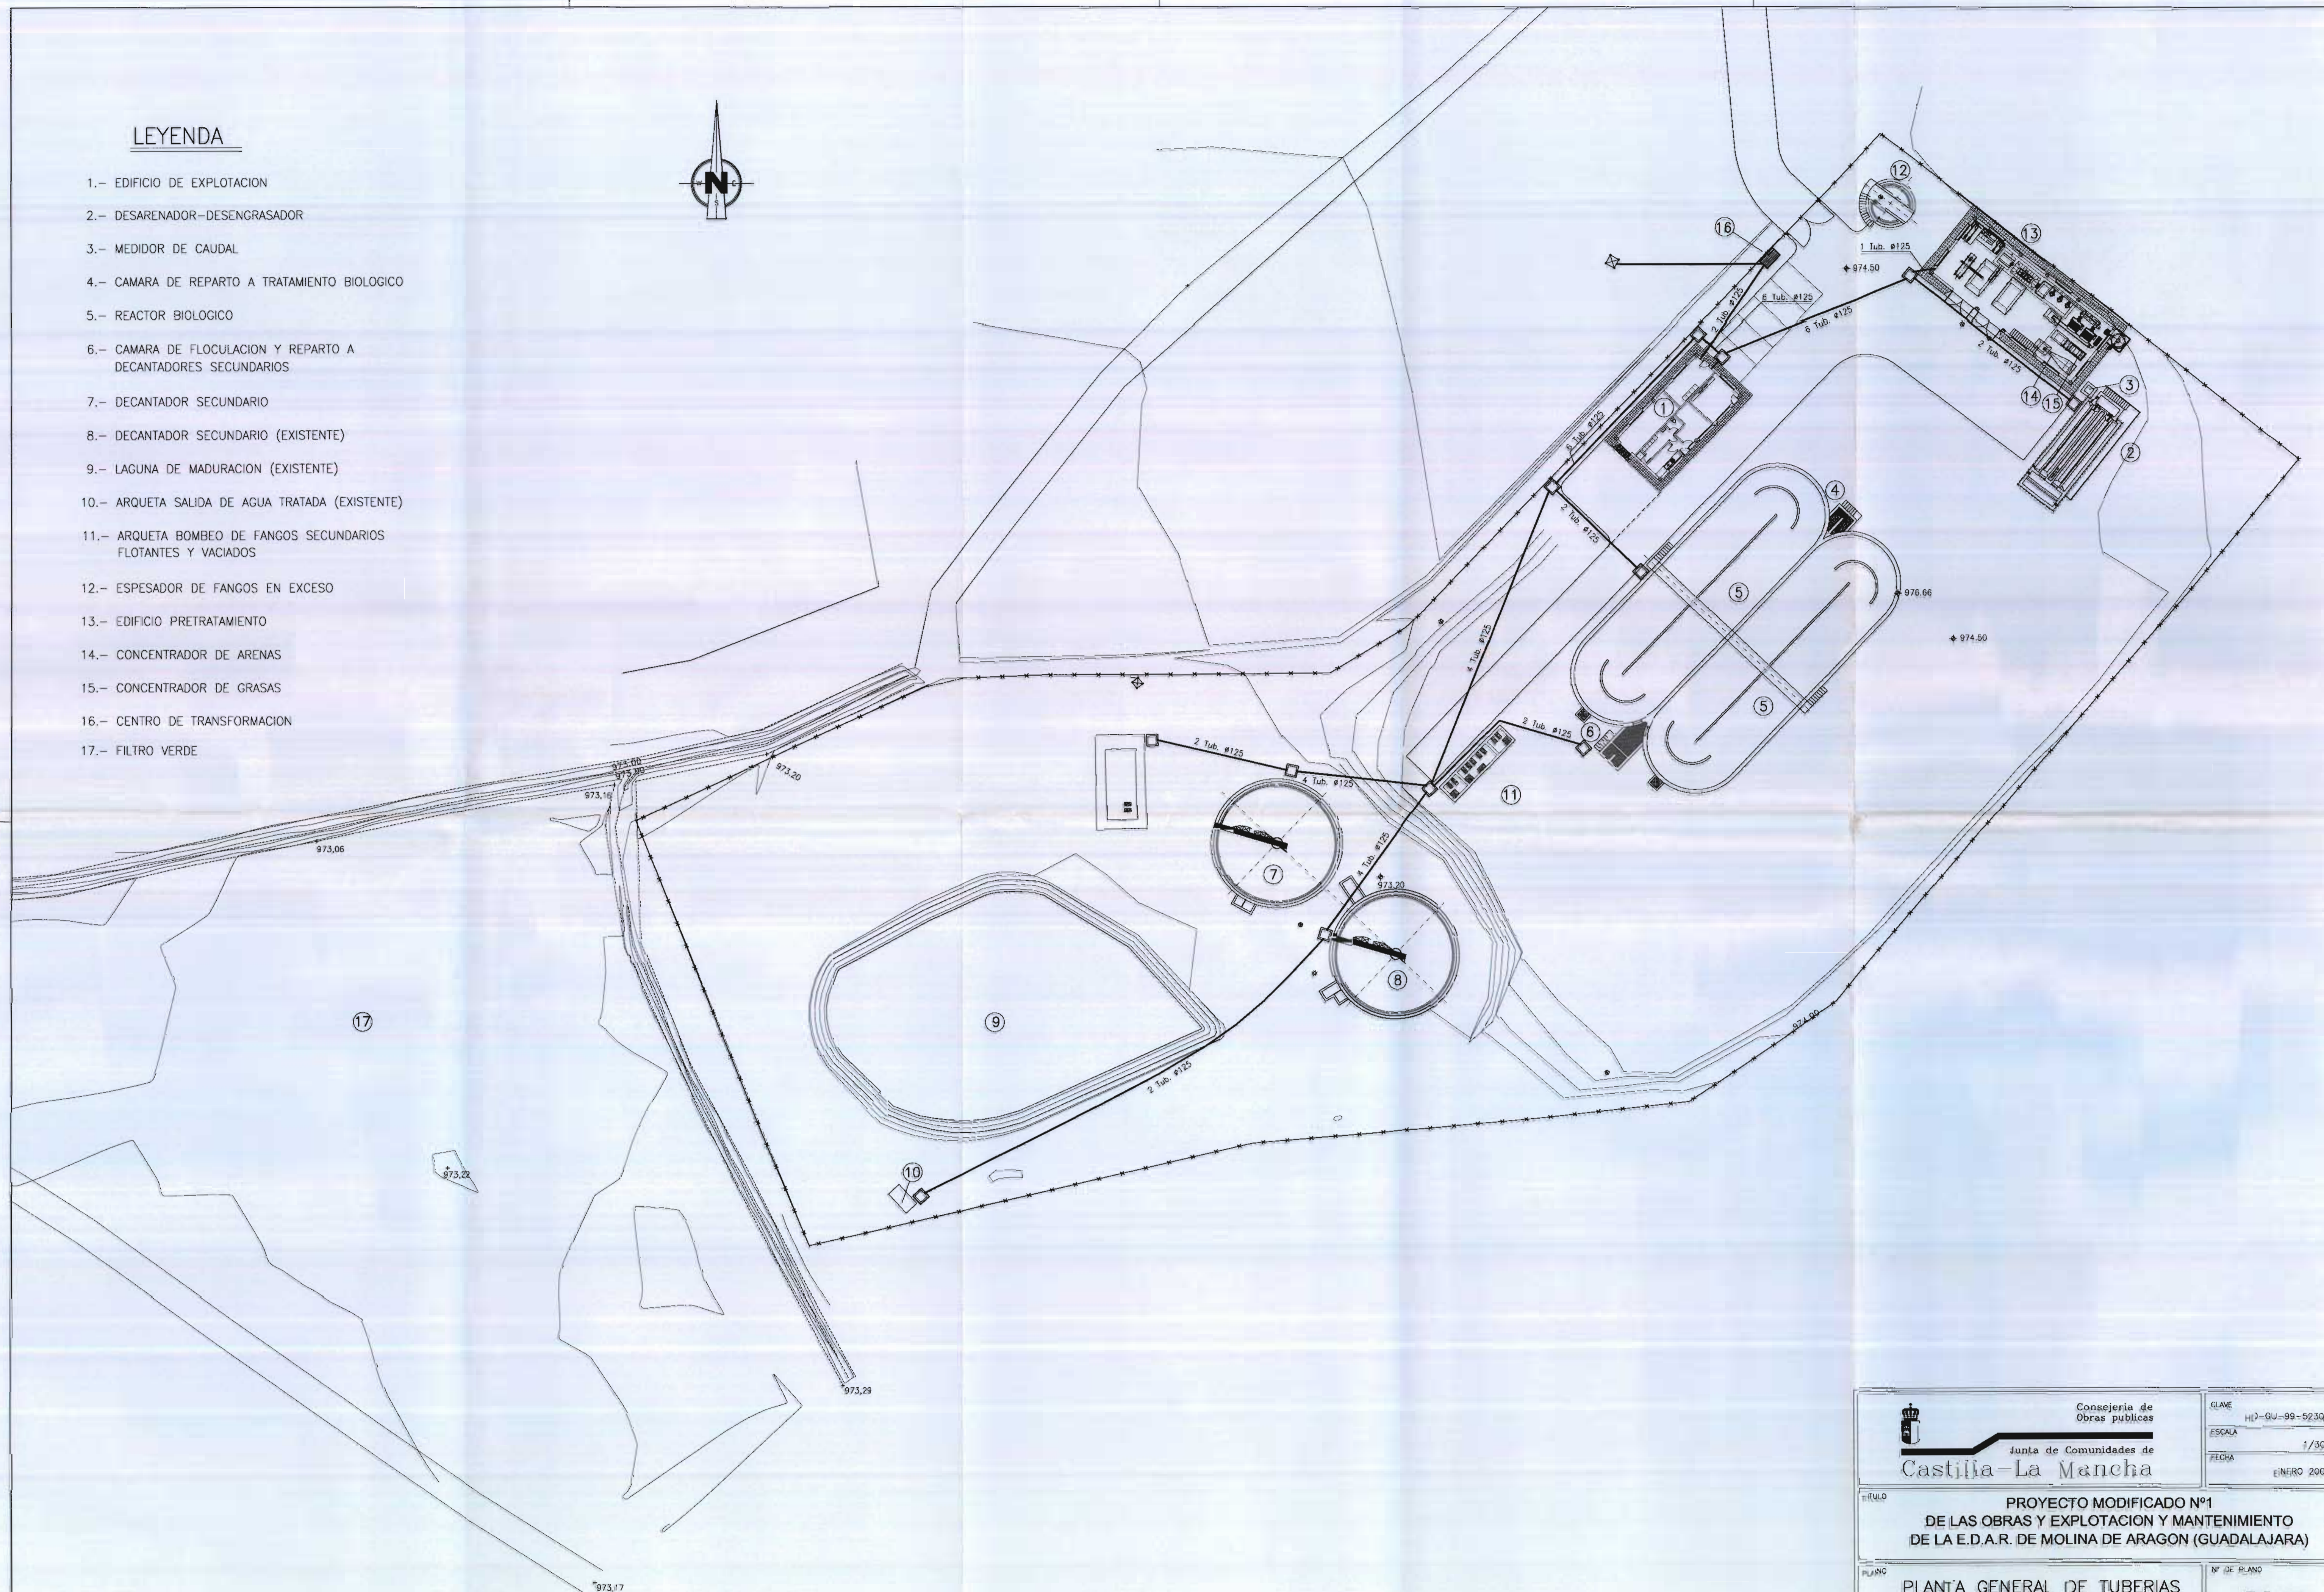


LEYENDA

- 1.- EDIFICIO DE EXPLOTACION
- 2.- DESARENADOR-DESENGRASADOR
- 3.- MEDIDOR DE CAUDAL
- 4.- CAMARA DE REPARTO A TRATAMIENTO BIOLOGICO
- 5.- REACTOR BIOLOGICO
- 6.- CAMARA DE FLOCULACION Y REPARTO A DECANTADORES SECUNDARIOS
- 7.- DECANTADOR SECUNDARIO
- 8.- DECANTADOR SECUNDARIO (EXISTENTE)
- 9.- LAGUNA DE MADURACION (EXISTENTE)
- 10.- ARQUETA SALIDA DE AGUA TRATADA (EXISTENTE)
- 11.- ARQUETA BOMBEO DE FANGOS SECUNDARIOS FLOTANTES Y VACIADOS
- 12.- ESPESADOR DE FANGOS EN EXCESO
- 13.- EDIFICIO PRETRATAMIENTO
- 14.- CONCENTRADOR DE ARENAS
- 15.- CONCENTRADOR DE GRASAS
- 16.- CENTRO DE TRANSFORMACION
- 17.- FILTRO VERDE

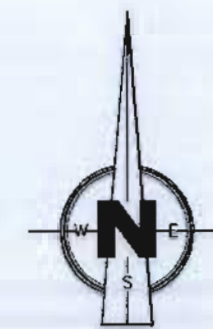

 <p>Consejería de Obras públicas</p> <p>Junta de Comunidades de Castilla-La Mancha</p>		<p>GLAVE H12-GU-99-523QW</p> <p>ESCALA 1/300</p> <p>FECHA ENERO 2005</p>
<p>TÍTULO</p> <p>PROYECTO MODIFICADO Nº1 DE LAS OBRAS Y EXPLOTACION Y MANTENIMIENTO DE LA E.D.A.R. DE MOLINA DE ARAGON (GUADALAJARA)</p>		
<p>PLANO</p> <p>PLANTA GENERAL DE TUBERIAS CONDUCCIONES ELECTRICAS</p>		<p>Nº DE PLANO</p> <p>PG-06</p>