


LEYENDA

- 1.- ALIVIADERO Y BY-PASS GENERAL
- 2.- OBRA DE LLEGADA
- 3.- PRETRATAMIENTO COMPACTO
- 4.- ALIVIADERO PREVIO A BIOLÓGICO
- 5.- ARQUETA DE CAUDALÍMETRO A. PRETRATADA
- 6.- TRATAMIENTO BIOLÓGICO
- 7.- DECANTADOR SECUNDARIO
- 8.- ARQUETA DE RECIRCULACIÓN Y FANGOS EN EXCESO
- 9.- ARQUETA DE BOMBEO GRUPO DE PRESIÓN
- 10.- ARQUETA DE VACIADOS Y SOBRENADANTES
- 11.-FUENTE DE PRESENTACIÓN
- 12.- ESPESADOR
- 13.- EDIFICIO DE EXPLOTACIÓN
- 14.- CENTRO DE TRANSFORMACIÓN
- 15.- TANQUE DE TORMENTAS
- 16.- ARQUETA CAUDALÍMETRO A. TRATADA
- 17.- CASETA GRUPO DE PRESION
- 18.- CUBETO CLORURO FÉRRICO

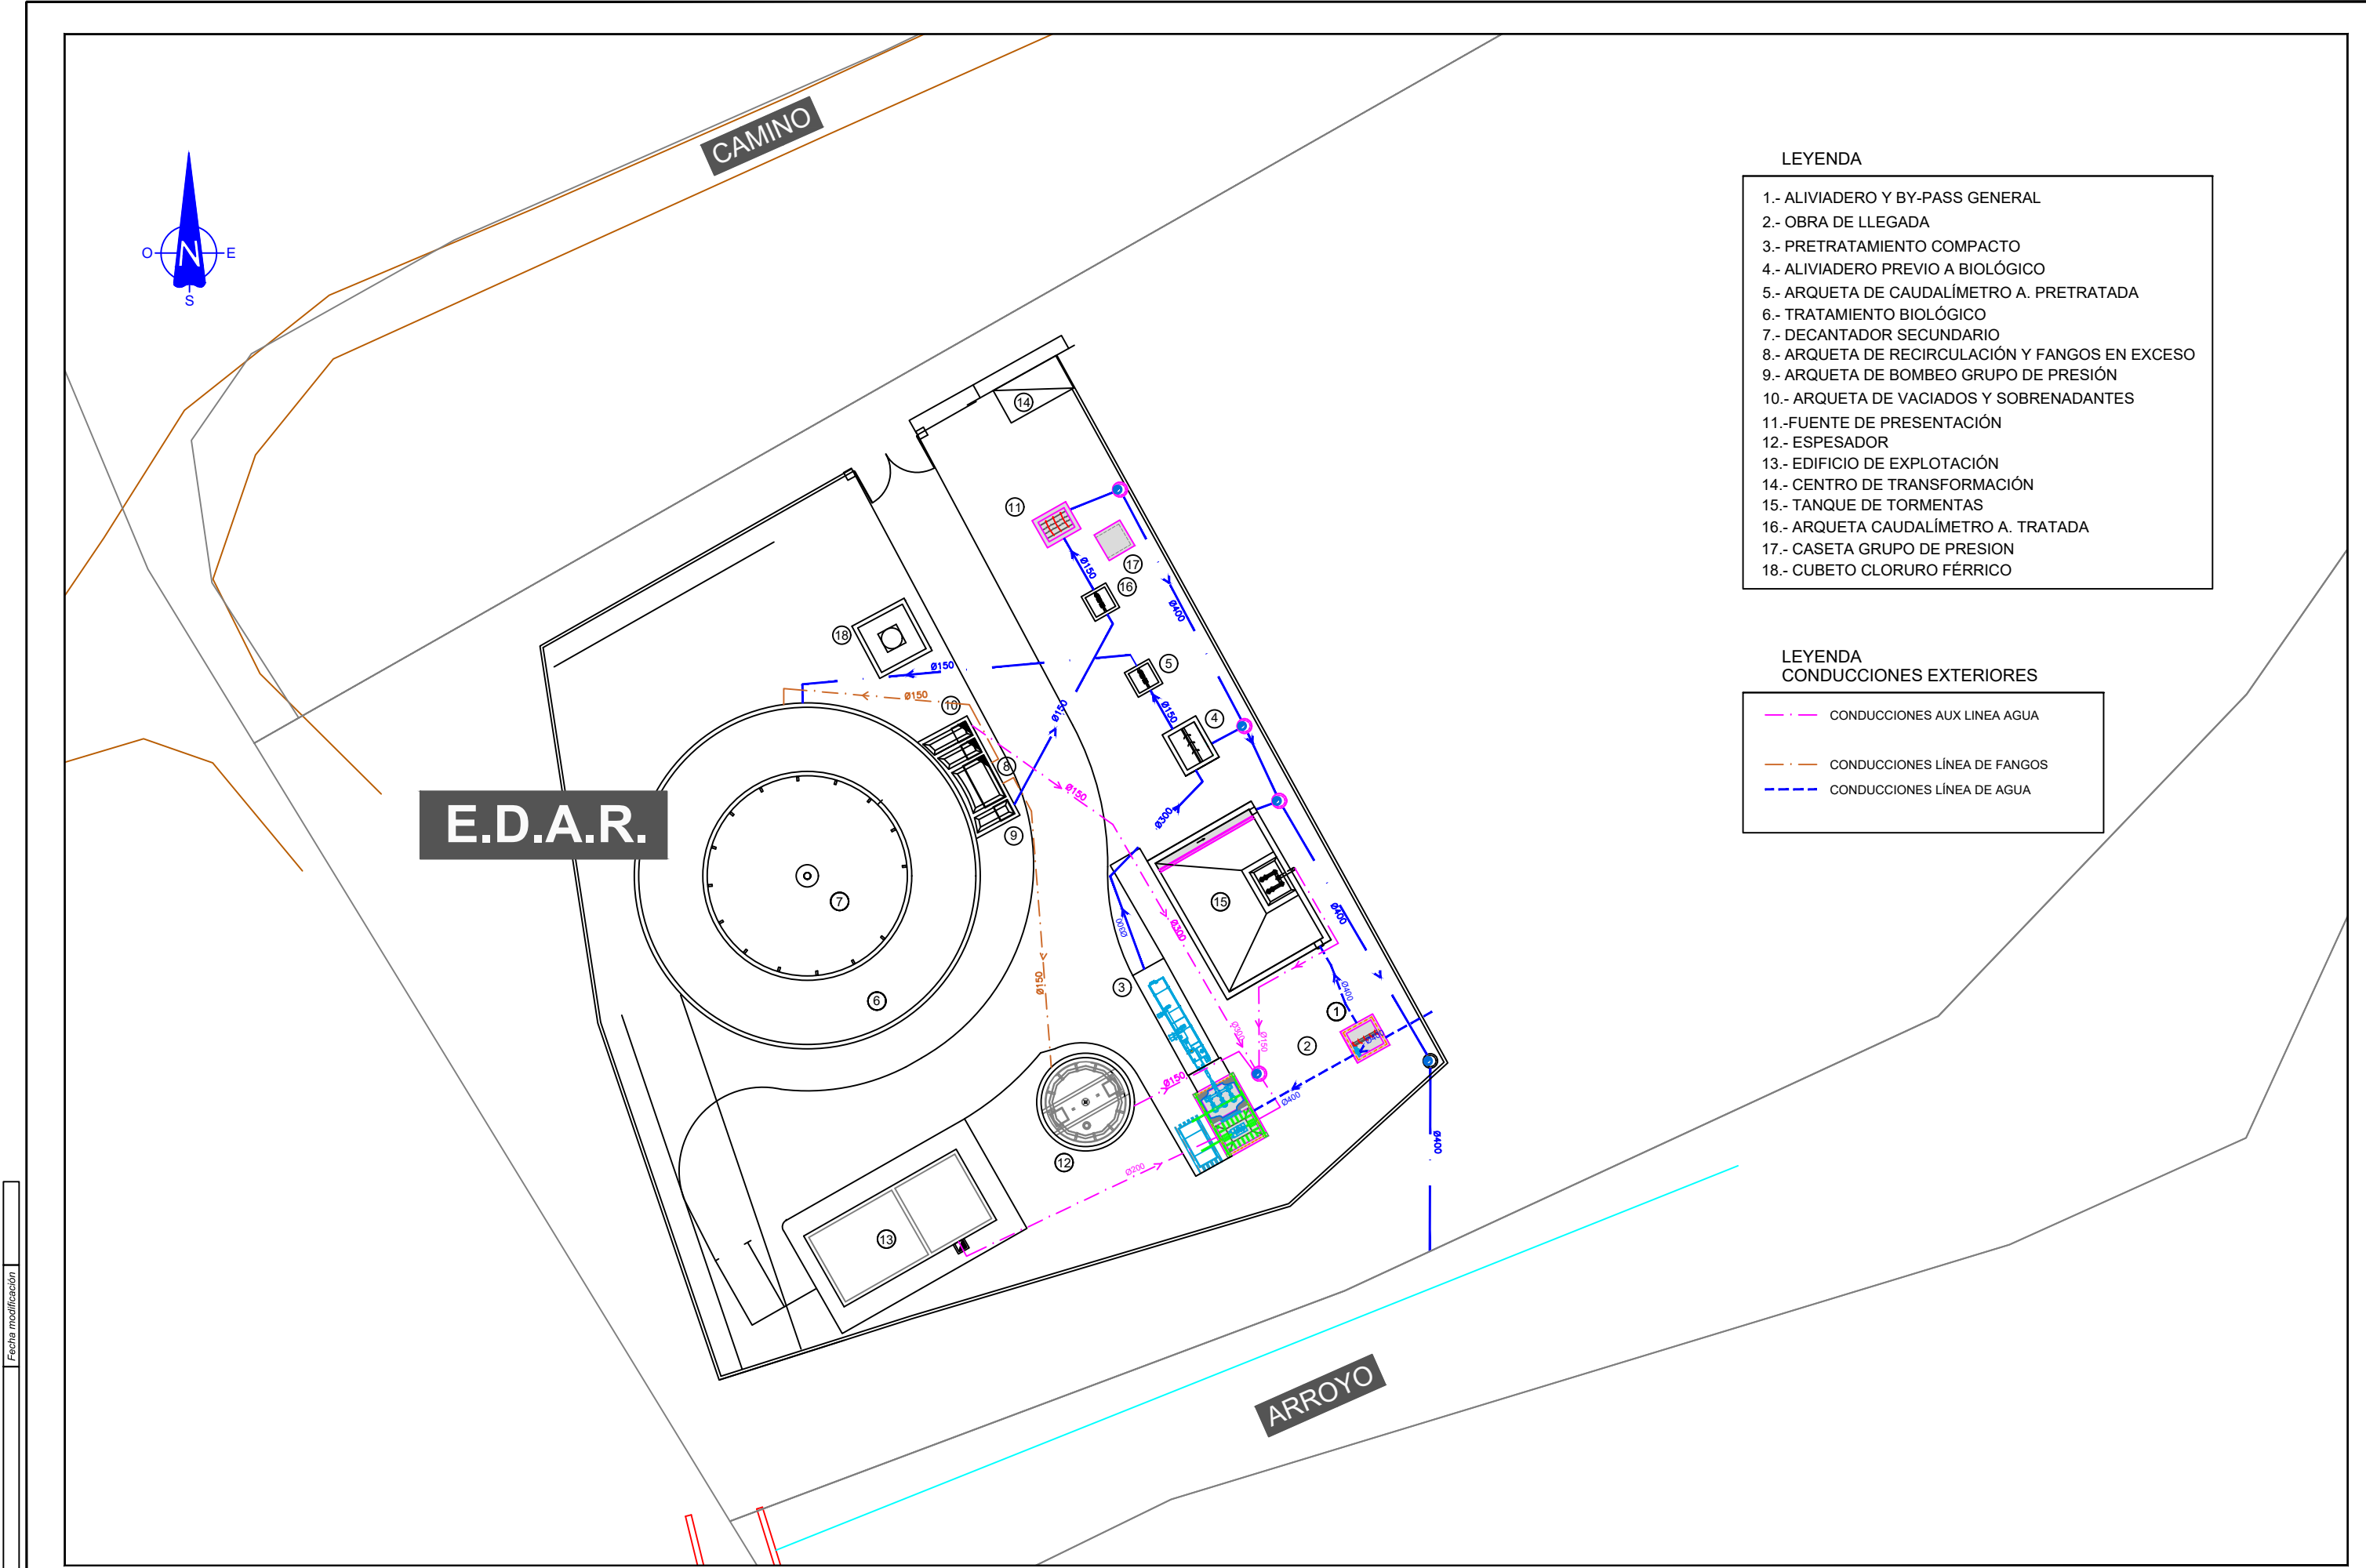










LEYENDA

- 1.- ALIVIADERO Y BY-PASS GENERAL
- 2.- OBRA DE LLEGADA
- 3.- PRETRATAMIENTO COMPACTO
- 4.- ALIVIADERO PREVIO A BIOLÓGICO
- 5.- ARQUETA DE CAUDALÍMETRO A. PRETRATADA
- 6.- TRATAMIENTO BIOLÓGICO
- 7.- DECANTADOR SECUNDARIO
- 8.- ARQUETA DE RECIRCULACIÓN Y FANGOS EN EXCESO
- 9.- ARQUETA DE BOMBEO GRUPO DE PRESIÓN
- 10.- ARQUETA DE VACIADOS Y SOBRENADANTES
- 11.- FUENTE DE PRESENTACIÓN
- 12.- ESPESADOR
- 13.- EDIFICIO DE EXPLOTACIÓN
- 14.- CENTRO DE TRANSFORMACIÓN
- 15.- TANQUE DE TORMENTAS
- 16.- ARQUETA CAUDALÍMETRO A. TRATADA
- 17.- CASETA GRUPO DE PRESION
- 18.- CUBETO CLORURO FÉRRICO

LEYENDA
CONDUCCIONES EXTERIORES

- CONDUCCIONES AUX LINEA AGUA
- CONDUCCIONES LÍNEA DE FANGOS
- CONDUCCIONES LÍNEA DE AGUA

Fecha modificación
Archivo

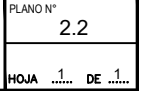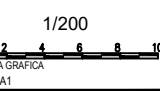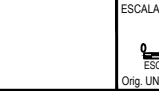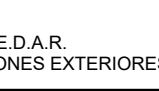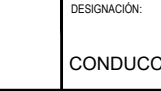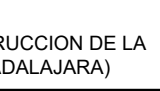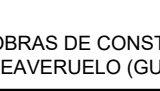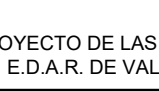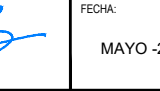

Castilla-La Mancha

Agencia del Agua de Castilla-La Mancha

Infraestructuras del Agua de Castilla-La Mancha

EMPRESA CONTRATISTA
VIALES
Y OBRAS PÚBLICAS S.A.

AUTOR DEL PROYECTO:
ANTONIO CALAMARDO BARRERO

EMPRESA CONSULTORA:
VERASA Ingeniería
VERASA INGENIERÍA, S.L.

DIRECTOR DE OBRA:
BERNARDO ALFONSO GUTIÉRREZ


FECHA:
MAYO -2020

TÍTULO DE LA OBRA:
PROYECTO DE LAS OBRAS DE CONSTRUCCION DE LA
E.D.A.R. DE VALDEAVERUELO (GUADALAJARA)

DESIGNACIÓN:
E.D.A.R.
CONDUCCIONES EXTERIORES

ESCALA:
1/200
ESCALA GRÁFICA
Orig. UNE - A1

PLANO N°
2.2
HOJA 1 DE 1

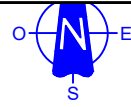

E.D.A.R.

LEYENDA

- 1.- ALIVIADERO Y BY-PASS GENERAL
- 2.- OBRA DE LLEGADA
- 3.- PRETRATAMIENTO COMPACTO
- 4.- ALIVIADERO PREVIO A BIOLÓGICO
- 5.- ARQUETA DE CAUDALÍMETRO A. PRETRATADA
- 6.- TRATAMIENTO BIOLÓGICO
- 7.- DECANTADOR SECUNDARIO
- 8.- ARQUETA DE RECIRCULACIÓN Y FANGOS EN EXCESO
- 9.- ARQUETA DE BOMBEO GRUPO DE PRESIÓN
- 10.- ARQUETA DE VACIADOS Y SOBRENADANTES
- 11.- FUENTE DE PRESENTACIÓN
- 12.- ESPESADOR
- 13.- EDIFICIO DE EXPLOTACIÓN
- 14.- CENTRO DE TRANSFORMACIÓN
- 15.- TANQUE DE TORMENTAS
- 16.- ARQUETA CAUDALÍMETRO A. TRATADA
- 17.- ARQUETA DE FANGOS PESADOS

Archivo Fecha modificación